

PAISAGISMO
ESC. 1:200

QUADRA 14

LEGENDA

VEGETAÇÃO ARBUSTIVA REPRESENTAÇÃO / NOME	QUANT.	PORTE	DIÂM.
Placenta - Dracopis variegata	07 Und.	1,2m	1,2m
Morão - HERBÁCEA Dietes iridifolia	0 Und.	0,5m	0,9m
Bromélio-Porto-seguro - Aechmea blanchetiana	0 Und.	0,5m	0,9m
Abacaxi-monumental - Ananas lucidus	0 Und.	0,5m	0,9m
Alpinia - Alpinia purpurata	0 Und.	1,2m	5,0m
Coqueiro de vértice - Carybina frutescens	0 Und.	1,2m	1,0m
Buxinho - HERBÁCEA Clusia humilis	0 Und.	0,5m	1,0m
Castão de pé - Monstera deliciosa	0 Und.	1,2m	1,0m
CAPIM PALMEIRA-HERBÁCEA	0 Und.	0,6m	1,0m

FORRAÇÕES, HERBÁCEAS E ARBUSTOS ATÉ 50 CM

REPRESENTAÇÃO / NOME LOCAL	MP
F.A. GRAMA ESQUADRA - Zoysia japonica	CANTEROS 124,73m²
F.B. IXORA MIN-VERMELHA - Ixora chinensis	CANTEROS 0,00m²
F.C. LAMBARI ROXO - Tradescantia zebrina	CANTEROS 0,00m²
F.D. HERA - Hedera coronata	CANTEROS 0,00m²
F.E. PINO DE QUERO - Duranta repens	CANTEROS 0,00m²
F.F. GRAMA AMENDOM - Anacis repens	CANTEROS 0,00m²
LASTRO DE PÓ DE BRITA 5CM	CANTEROS DE PERMANÊNCIA 0,00m²

OBS: F.B / F.E / ACRESCENTAR CAMADA DE BRITA Nº 1 - 5CM

LEGENDA DE ESPÉCIES ARBÓREAS


VEGETAÇÃO ÁRVORES PORTE BAIXO E ASSEMELHADOS

REPRESENTAÇÃO / NOME	QUANT.	PORTE	DIÂM.
Pata de vaca - Bauhinia variegata	06 Und.	1,2m	1,0m
Ipe-de-jardim - Tecoma stans	06 Und.	1,2m	1,0m
Flamboyant mirim - Caesalpinia pulcherrima	0 Und.	1,2m	1,0m
Jacarim manga - Pimelia rubra	06 Und.	1,2m	1,0m
Primavera Vermelha - Bougainvillea spectabilis	0 Und.	1,2m	1,0m

LEGENDA DE ESPÉCIES ARBÓREAS

VEGETAÇÃO PALMEIRAS E ASSEMELHADOS

REPRESENTAÇÃO / NOME	QUANT.	PORTE	DIÂM.
Palmeira Fenix - Phoenix Roebelenii	0 Und.	3m	2,5m
Riba de raposo - Wodyetia bifurcata	0 Und.	12m	4m
Palmeira hawaí - Vachellia merillii	0 Und.	12m	3m
Palmeira triângulo - Dypsis decaryi	0 Und.	12m	3m
Palmeira cloa - Dypsis lutescens	01 Und.	12m	3m
Palmeira arco-bambu - Dypsis lutescens	13 Und.	12m	3m

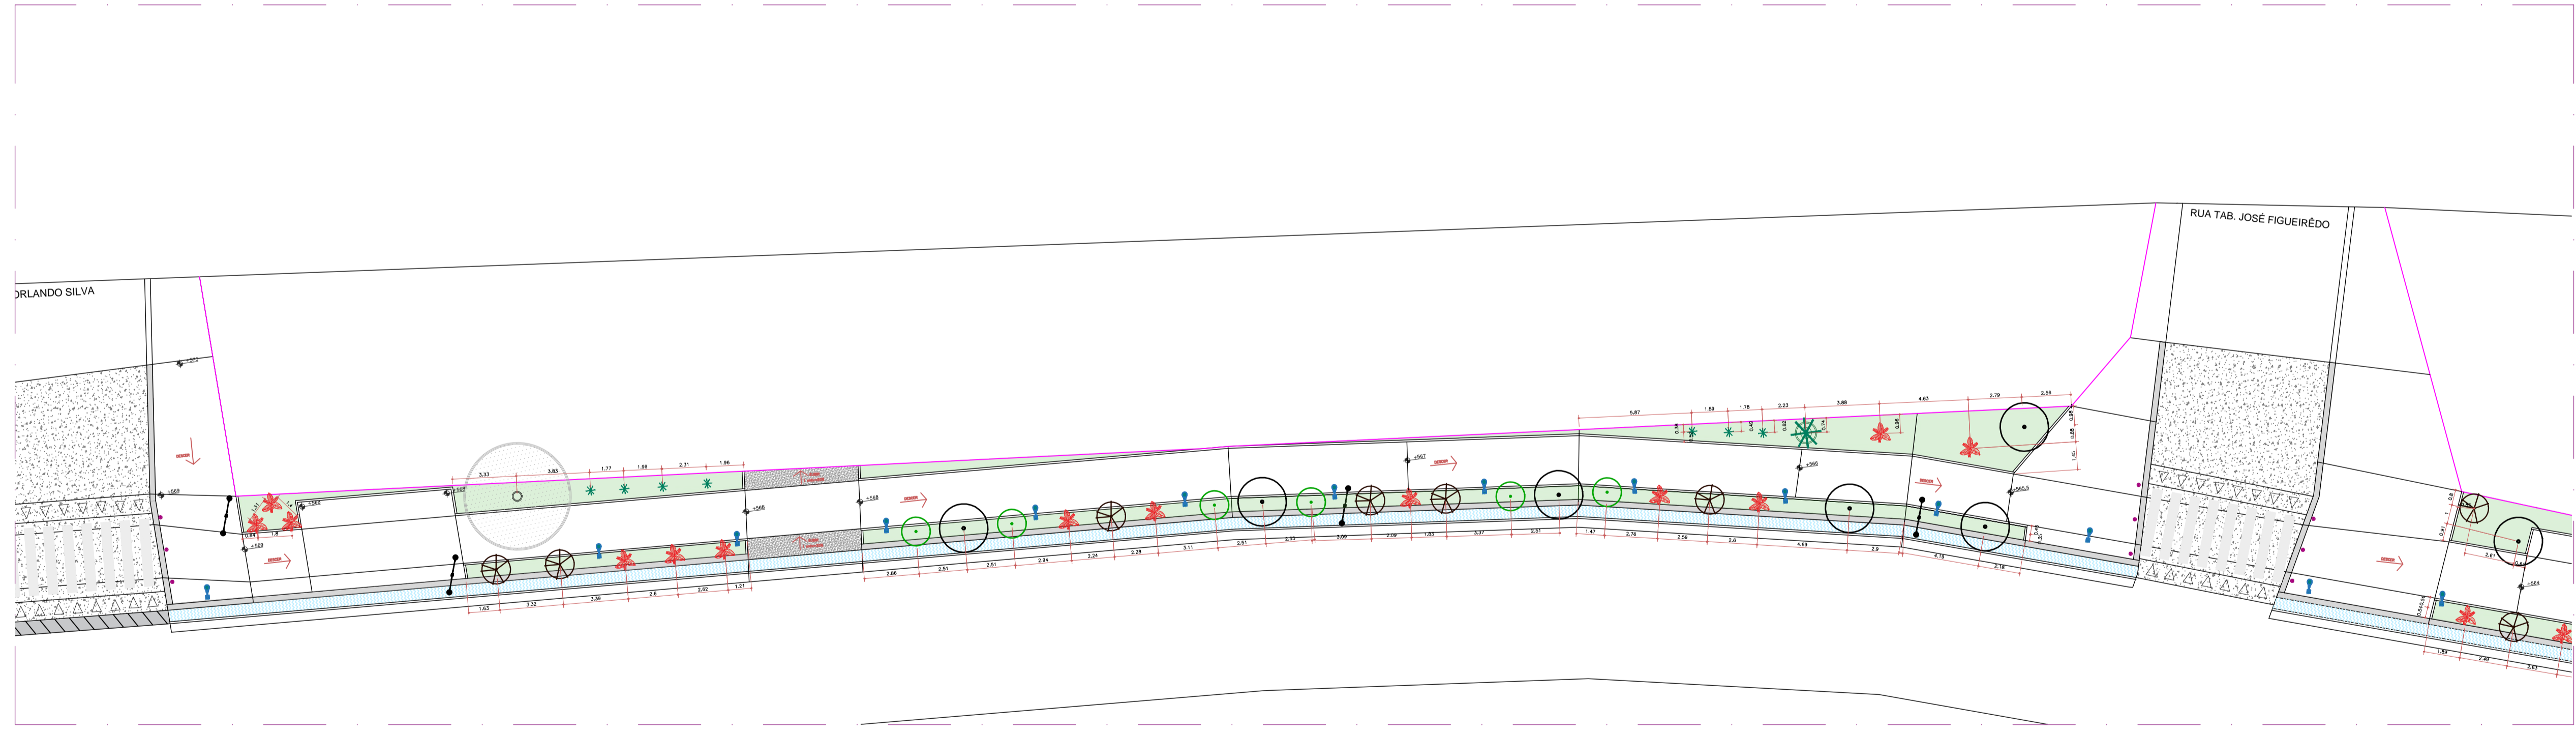


PLANTA PISOS E ACESSIBILIDADE
ESC. 1:200

LEGENDA:

PISOS E FORRAÇÕES		PISOS		PISOS		PISOS		PISOS		PISOS		PISOS		PISOS	
REPRESENTAÇÃO / NOME	LOCAL	QUANT.	REPRESENTAÇÃO / NOME	LOCAL	QUANT.	REPRESENTAÇÃO / NOME	LOCAL	QUANT.	REPRESENTAÇÃO / NOME	LOCAL	QUANT.	REPRESENTAÇÃO / NOME	LOCAL	QUANT.	
PISO CEMENTADO PAVIMENTO ELEVADO	PISOS	104,64m²	PISO CEMENTADO PAVIMENTO DE ACESSO	PISOS	11,85m²	CANALETA EXISTENTE	PISOS		SURTELA DE ALVENARIA DE 10x10x10 CM CONTINUIDADE DE CONCRETO	CAMINHOS	176,72m	PAVIMENTO DE PISO COR AZUL	PISOS	6,42m²	
BLOQUETE INTERTRAVADO RETANGULAR NATURAL - 60x60	PISOS	354,23m²	BLOQUETE INTERTRAVADO RETANGULAR NATURAL - 60x60	PISOS	0,00m²	PLACA PISO MOLDADE DE CONCRETO	PISOS	21,24m	MED-PD. DE CONCRETO 25x25x5 CM	CAMINHOS	17,40m²	MED-PD. DE CONCRETO 100x100x5 CM	CAMINHOS	121,58m	
BLOQUETE INTERTRAVADO RETANGULAR NATURAL - 60x60	PISOS	354,23m²	BLOQUETE INTERTRAVADO RETANGULAR NATURAL - 60x60	PISOS	0,00m²	PLACA PISO MOLDADE DE CONCRETO	PISOS	21,24m	MED-PD. DE CONCRETO 25x25x5 CM	CAMINHOS	17,40m²	MED-PD. DE CONCRETO 100x100x5 CM	CAMINHOS	121,58m	

LOCALIZAÇÃO:

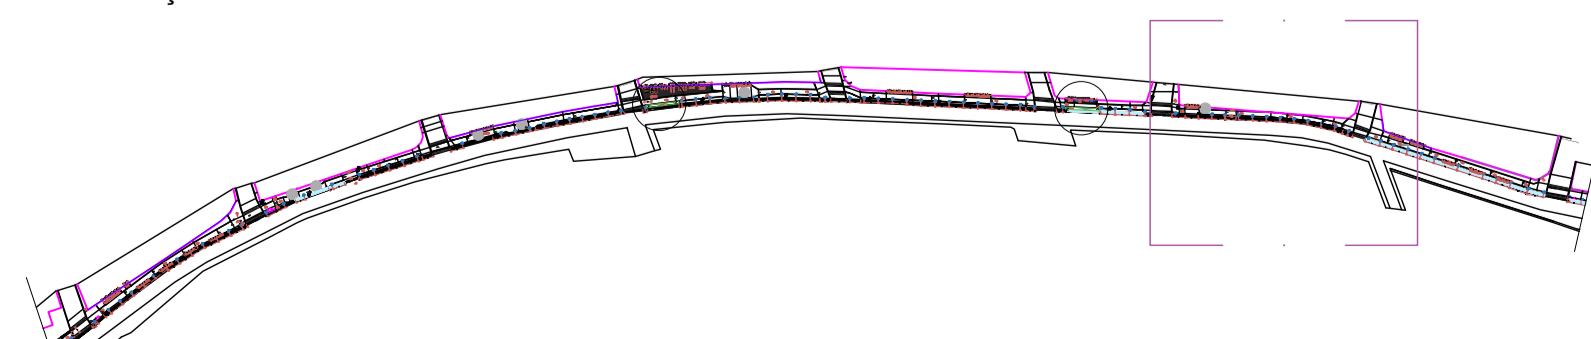

OBRA:	PROJETO CALÇADÃO DO GRANJEIRO	TRECHO:	02
ENDEREÇO:	AV PEDRO FELICIO CAVALCANTE	ÁREA CONSTRUÍDA - TRECHO 02:	6097,84m²
DATA:	JULHO/2023	PLANTA:	PISO, ACESSIBILIDADE, PAISAGISMO
PROJETISTA:	SEC. DE INFRAESTRUTURA	ETAPA:	EXECUTIVO
CONTEÚDO:	PLANTA DE PAISAGISMO TABELAS DE QUANTITATIVO DE PISOS TABELAS DE QUANTITATIVO E ESPECIFICAÇÃO DE ÁRVORES TABELAS DE QUANTITATIVO E ESPECIFICAÇÃO DE FORRAÇÃO	ESCALA:	INDICADA
		FOLHA:	45/87