


LEGENDA DE ITENS

ESTACAS  
 POSTE EXISTENTE  
 ARVORE EXISTENTE  
 PLACA EXISTENTE

CURVAS DE NÍVEL 1m -1m

CURVA MESTRA  
 CURVA NÍVEL

LEVANTAMENTO  
ESC. 1:200

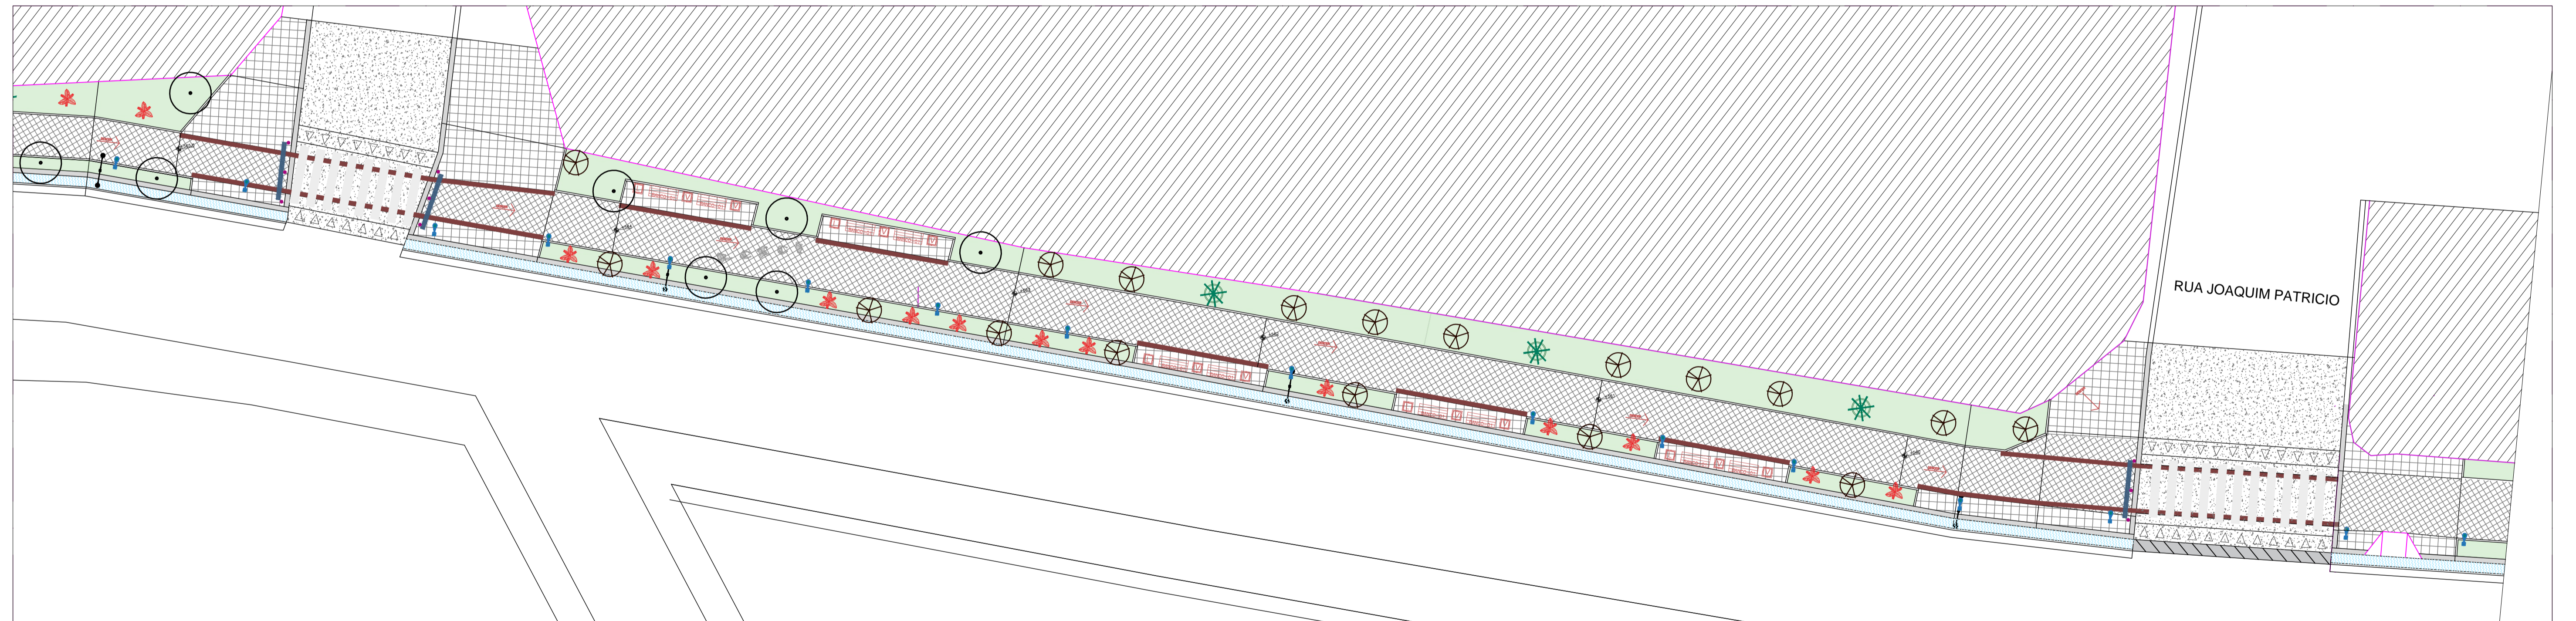

CONSTRUÇÃO E DEMOLIÇÃO  
ESC. 1:200



LEGENDA:


QUADRA 15

CONSTRUÇÃO E DEMOLIÇÃO REPRESENTAÇÃO / NOME	LOCAL	QUANT.
	PISOS	0,00m <sup>2</sup>
	PISOS	338,88m <sup>2</sup>

TIPOS DE PISOS EXISTENTES	TIPO	QUANT.
	TERRA BATIDA	150,09m <sup>2</sup>
	PEDRA TOSCA	
	BLOCO INTERT.	
	SOLO NATURAL	

ÁRVORE EXISTENTE MANTER  
 PALMEIRA EXISTENTE MANTER  
 ÁRVORE A RETIRAR  
 0 UNIDADES

LOCALIZAÇÃO:

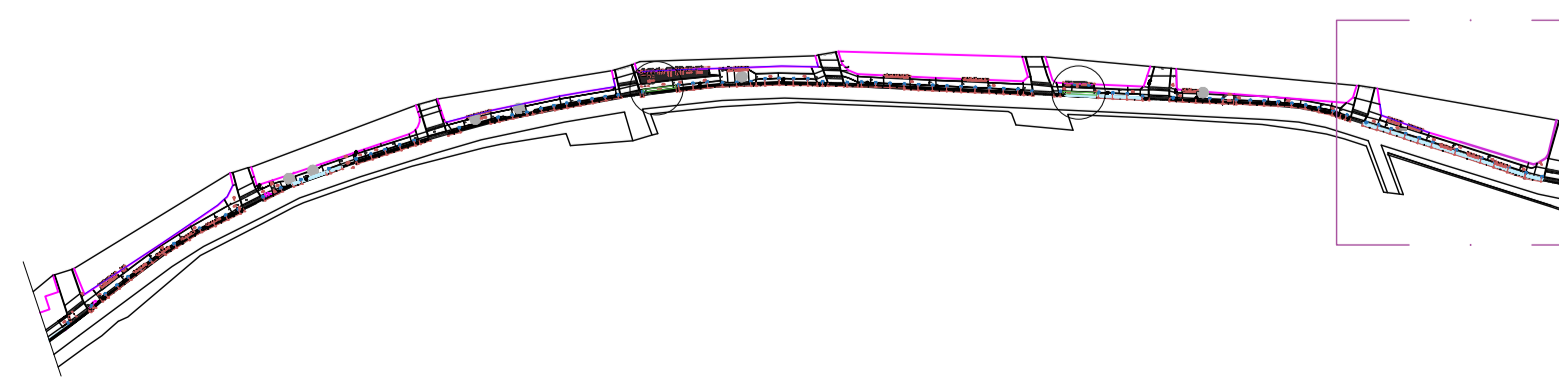

**PREFEITURA DO CRATO**  
 SECRETARIA DE INFRAESTRUTURA

OBRA:	PROJETO CALÇADÃO DO GRANJEIRO
ENDEREÇO:	AV PEDRO FELICIO CAVALCANTE
DATA:	JULHO/2023
ÁREA CONSTRUÍDA - TRECHO 02:	6097,84m <sup>2</sup>
PLANTA:	LEVANTAMENTO/ DEMOLIÇÃO
CONTEUDO:	PLANTA DE LEVANTAMENTO PLANTA DE CONSTRUÇÃO / DEMOLIÇÃO TABELAS DE QUANTITATIVO DE CONSTRUÇÃO E DEMOLIÇÃO

TRECHO:	02
ETAPA:	EXECUTIVO
ESCALA:	INDICADA
FOLHA:	46/87