

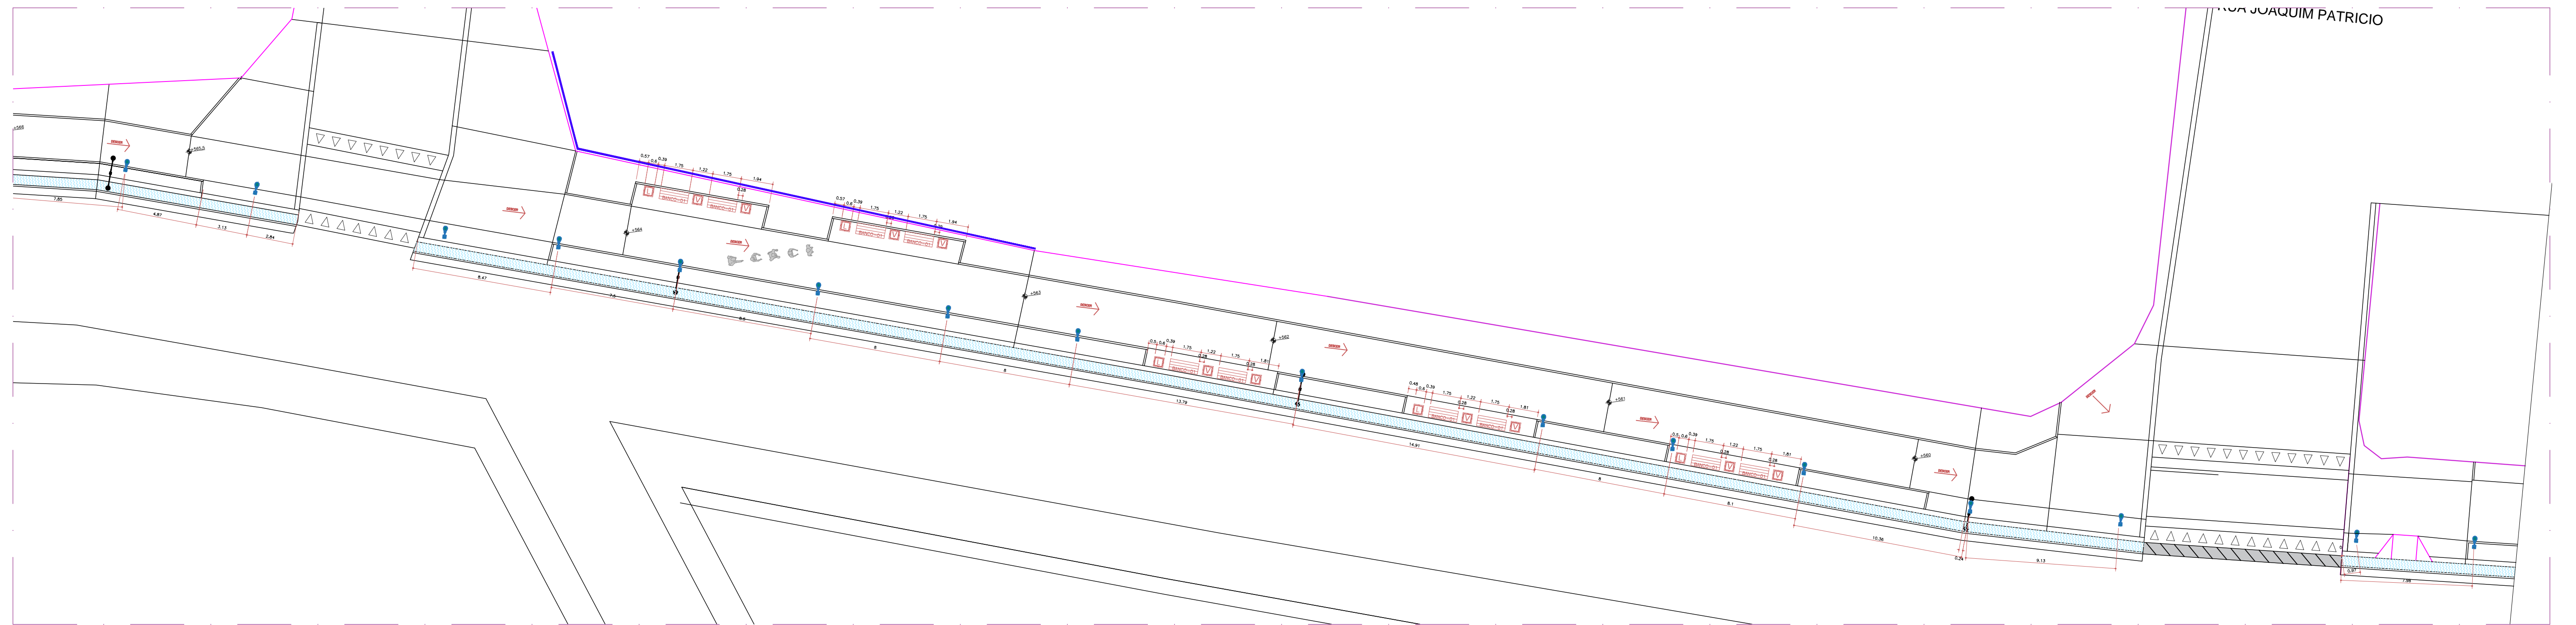


PLANTA COMPLETA
ESC. 1:200

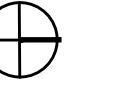


PLANTA DE POSTES E EQUIPAMENTOS
ESC. 1:200

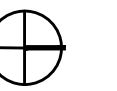

LEGENDA:

LOCALIZAÇÃO:

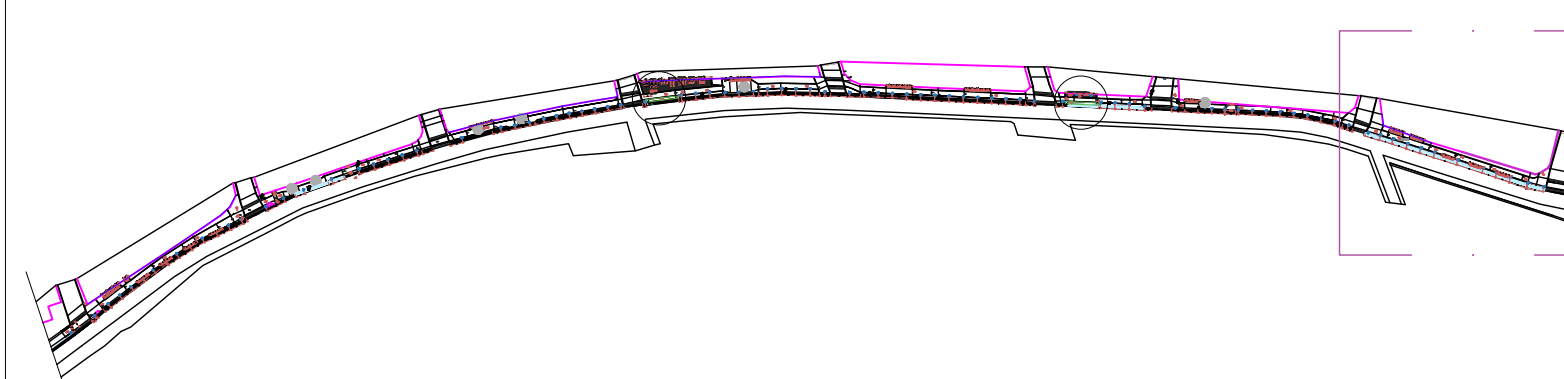

PROJETISTA: SEC. DE INFRAESTRUTURA:

OBRA: PROJETO CALÇADÃO DO GRANJEIRO
 ENDEREÇO: AV. PEDRO FELÍCIO CAVALCANTE
 DATA: JULHO/2023
 PLANTA: COMPLETA - LUMINOTÉCNICA E EQUIPAMENTOS

CONTEÚDO:
 PLANTA BAIXA DE PONTOS E ILUMINAÇÃO
 ESPECIFICAÇÃO DE EQUIPAMENTO LUMINOTÉCNICO
 DETALHAMENTO DE PONTOS DE ILUMINAÇÃO
 PLANTA COMPLETA
 PLANTA DE EQUIPAMENTOS
 QUANTITATIVO DE EQUIPAMENTOS

TRECHO: 02

ETAPA: EXECUTIVO
 ESCALA: INDICADA

FOLHA: 47/87