

QUADRA 15

LEGENDA

VEGETAÇÃO ARBUSTIVA

REPRESENTAÇÃO / NOME	QUANT.	PORTE	DIÂM.
Plectranthus - Drosera variegata	0 Und.	1,2m	1,2m
Morita - HERBÁCEA Dietes iridioides	0 Und.	0,5m	0,9m
Broníada - Porto-seguro- Aechmea brachychloa	0 Und.	0,5m	0,9m
Abacaxi-ornamental - Ananas lucidus	0 Und.	0,5m	0,9m
Albino - Agave purpurata	0 Und.	1,2m	5,0m
Coqueiro de vénus - Coccinifera frutescens	0 Und.	1,2m	1,0m
Bússula - HERBÁCEA Clusia humilis	0 Und.	0,5m	1,0m
Castelo de são- Monstera deliciosa	0 Und.	1,2m	1,0m
CAPM PALMEIRA-HERBÁCEA	0 Und.	0,6m	1,0m

FORRAÇÕES, HERBÁCEAS E ARBUSTOS ATÉ 50 CM

REPRESENTAÇÃO / NOME	LOCAL	MP
F.A. ORAMA ESMERALDA - Zizia japonica	CANTEIROS	226,22m²
F.B. IROBA MINI-VERMELHA - Iroba chinensis	CANTEIROS	0,00m²
F.C. LAMBARI ROJO - Trosescoria zebrina	CANTEIROS	0,00m²
F.D. HEBA - Heba canariensis	CANTEIROS	0,00m²
F.E. PINÇO DE OURO - Duranta repens	CANTEIROS	0,00m²
F.F. ORAMA AMENDIOM - Arachis repens	CANTEIROS	0,00m²
LASTRO DE PÓ DE BRITA 5CM	CANTEIRO DE PERMANÊNCIA	0,00m²

OBS: F.B / F.E / F.F. / ACRESCENTAR CAMADA DE BRITA Nº 1 - 5CM

LEGENDA DE ESPÉCIES ARBÓREAS


VEGETAÇÃO ÁRVORES PORTE BAIXO E ASSEMBLHADOS

REPRESENTAÇÃO / NOME	QUANT.	PORTE	DIÂM.
Pata de vaca - Bauhinia forficata	05 Und.	1,2m	1,0m
Ipa-da-jardim - Tecomia stans	0 Und.	1,2m	1,0m
Dombogum mirim - Coriaria pulcherrima	0 Und.	1,2m	1,0m
Jasmim mangá - Pimenta rubra	18 Und.	1,2m	1,0m
Primavera Vermelha - Bougainvillea spectabilis	0 Und.	1,2m	1,0m

LEGENDA DE ESPÉCIES ARBÓREAS

VEGETAÇÃO PALMEIRAS E ASSEMBLHADOS


REPRESENTAÇÃO / NOME	QUANT.	PORTE	DIÂM.
Palmeira Fenix - Phoenix Roebellii	0 Und.	3m	2,5m
Robo de reposa - Wodyetia bifurcata	0 Und.	12m	4m
Palmeira haast - Velechloa merrillii	0 Und.	12m	3m
Palmeira triangular - Dypsis decora	0 Und.	12m	3m
Palmeira cica - Dypsis lutescens	05 Und.	12m	3m
Palmeira arco-bambu - Dypsis lutescens	12 Und.	12m	3m

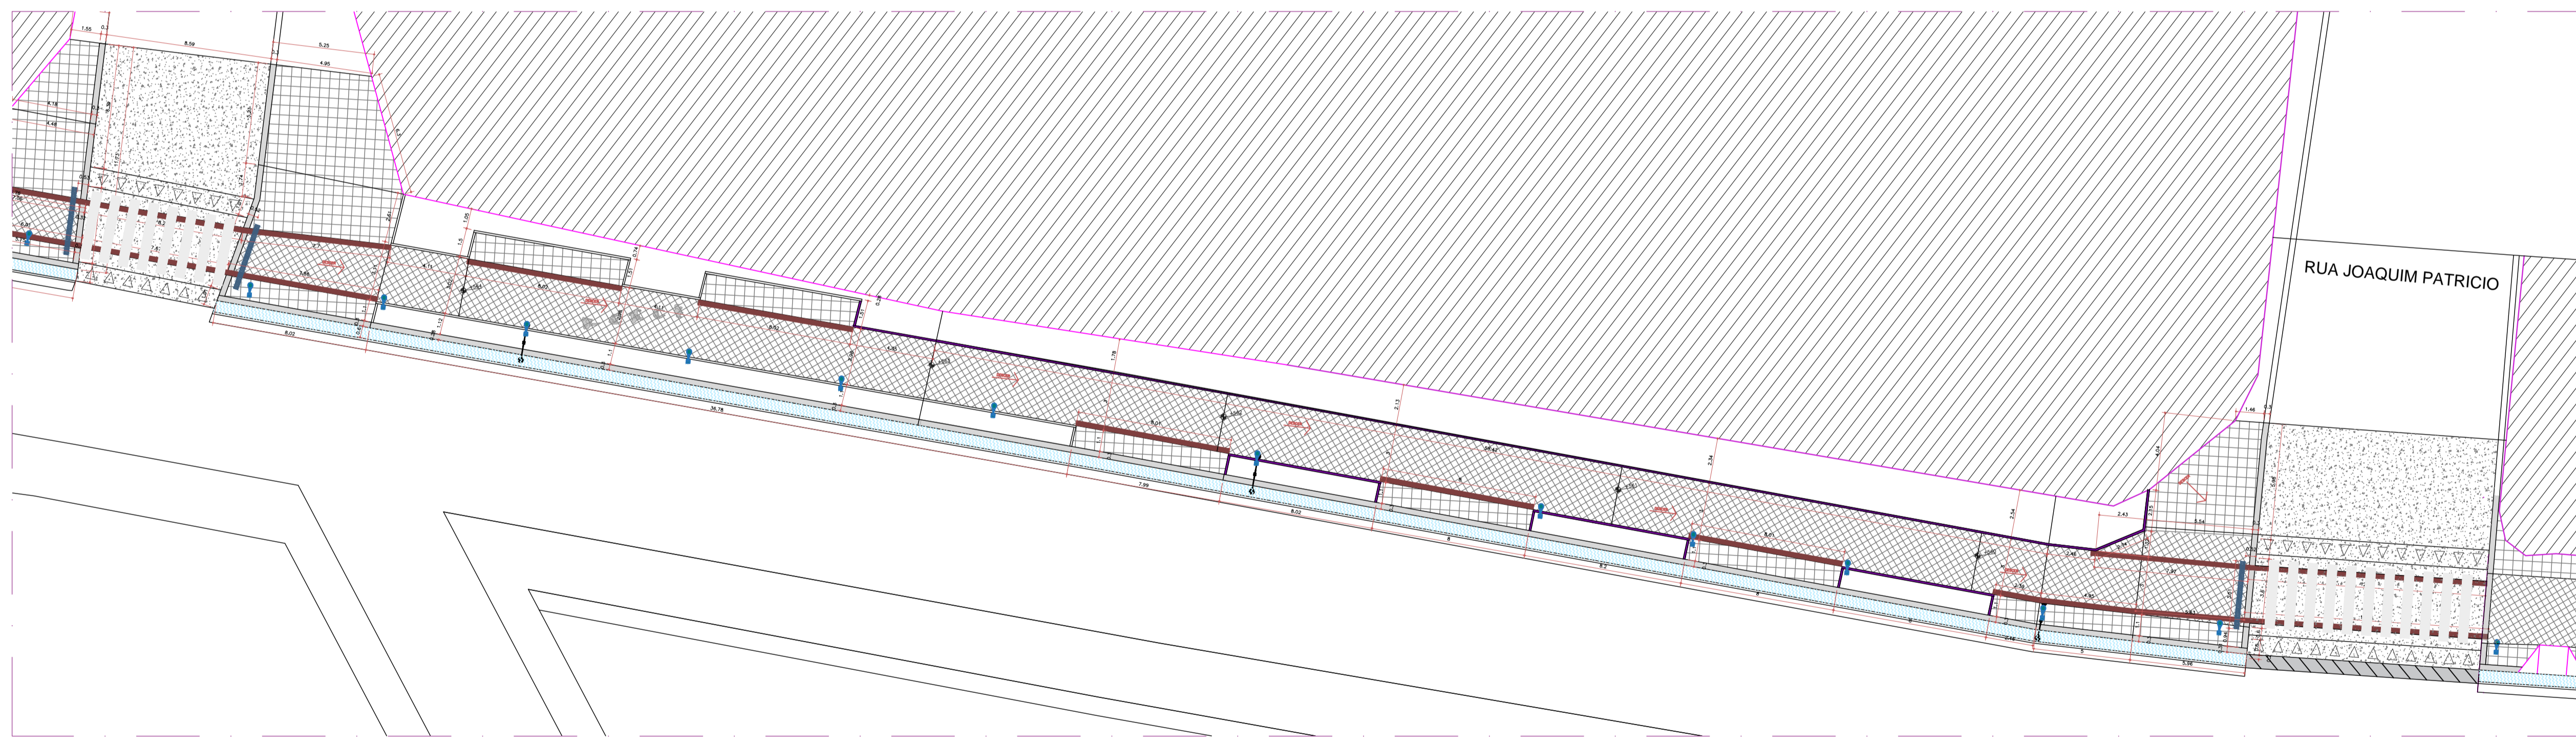

LEGENDA:

QUADRA 15	PISOS E FORRAÇÕES	REPRESENTAÇÃO / NOME	LOCAL	QUANT.	REPRESENTAÇÃO / NOME	LOCAL	QUANT.	REPRESENTAÇÃO / NOME	LOCAL	QUANT.	REPRESENTAÇÃO / NOME	LOCAL	QUANT.	REPRESENTAÇÃO / NOME	LOCAL	QUANT.	REPRESENTAÇÃO / NOME	LOCAL	QUANT.	
	PISO COMPOSTO PASSARELO ELEVADO	PISOS	143,09m²		PISO CEMENTO RAMPAS DE ACESSO	PISOS	0,00m²		CANALETA EXISTENTE	PISOS				PISO DE TELA DE ALUMINUM 25X25 CM	CAMINHOS	1,80m²				
	BLOQUETE INTERMEDIÁRIO RETANGULAR NATURAL 10x10	PISOS	476,80m²		BLOQUETE INTERMEDIÁRIO RETANGULAR NATURAL 10x10	PISOS	0,00m²		PLACA 10x10 MOLDADE DE CONCRETO	PISOS	12,09m²			MED.FIO. DE CONCRETO 100X100X30 CM	CAMINHOS	75,21m				
														MED.FIO. DE CONCRETO 100X100X30 CM	CAMINHOS	131,08m				
														PISO COM INCLINAÇÃO TRANSVERSAL MIN: 1% MÁX:3%						
														BUNETA DE ALUMINUM 10x10x100 CM COM 10x10x100 CM	CAMINHOS	102,34m				
														REVISTA DE PISO COM AZUL						
														PISO ACESSO PASSARELO DE DRIBLIS						

LOCALIZAÇÃO:

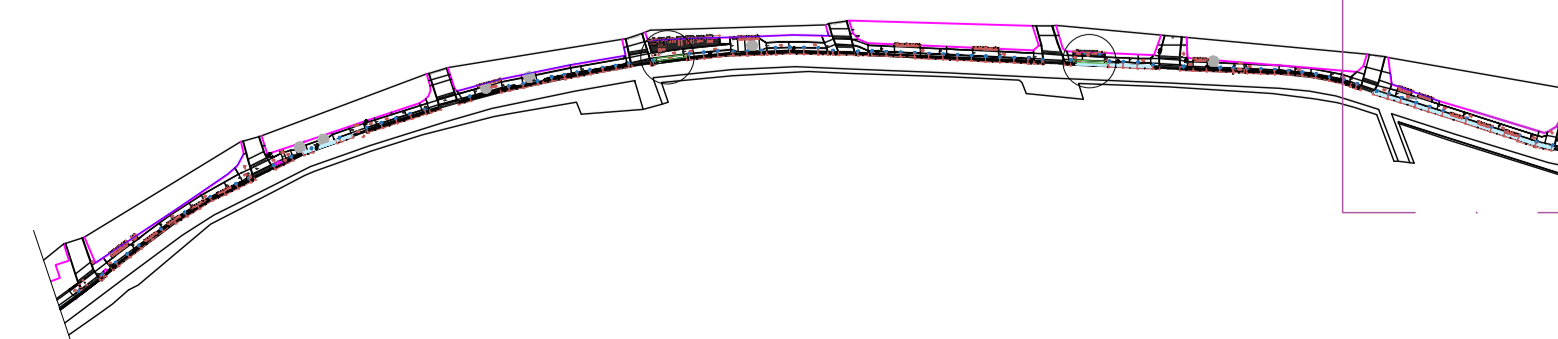

PREFEITURA DO **CRATO**
SECRETARIA DE INFRAESTRUTURA

OBRAS: PROJETO CALÇADÃO DO GRANJEIRO

ENDEREÇO: AV PEDRO FELICIO CAVALCANTE

DATA: JULHO/2023

PROJETISTA:

TRECHO: **02**

ETAPA: EXECUTIVO

ESCALA: INDICADA

FOLHA: **48/87**

ÁREA CONSTRUÍDA - TRECHO 02: 6097,84m²

PLANTA: PISO ACESSIBILIDADE, PAISAGISMO

CONTEÚDO: PLANTA DE PAISAGISMO, PLANTA DE PISOS E ACESSIBILIDADE, TABELAS DE QUANTITATIVO DE PISOS, TABELAS DE QUANTITATIVO E ESPECIFICAÇÃO DE ÁRVORES, TABELAS DE QUANTITATIVO E ESPECIFICAÇÃO DE FORRAÇÃO