




LEVANTAMENTO
ESC. 1:250

LEGENDA DE ITENS				CURVAS DE NÍVEL 1m-1m	
	ESTACAS		POSTE EXISTENTE		ÁRVORE EXISTENTE
	PLACA EXISTENTE		CURVA MESTRA		CURVA NÍVEL

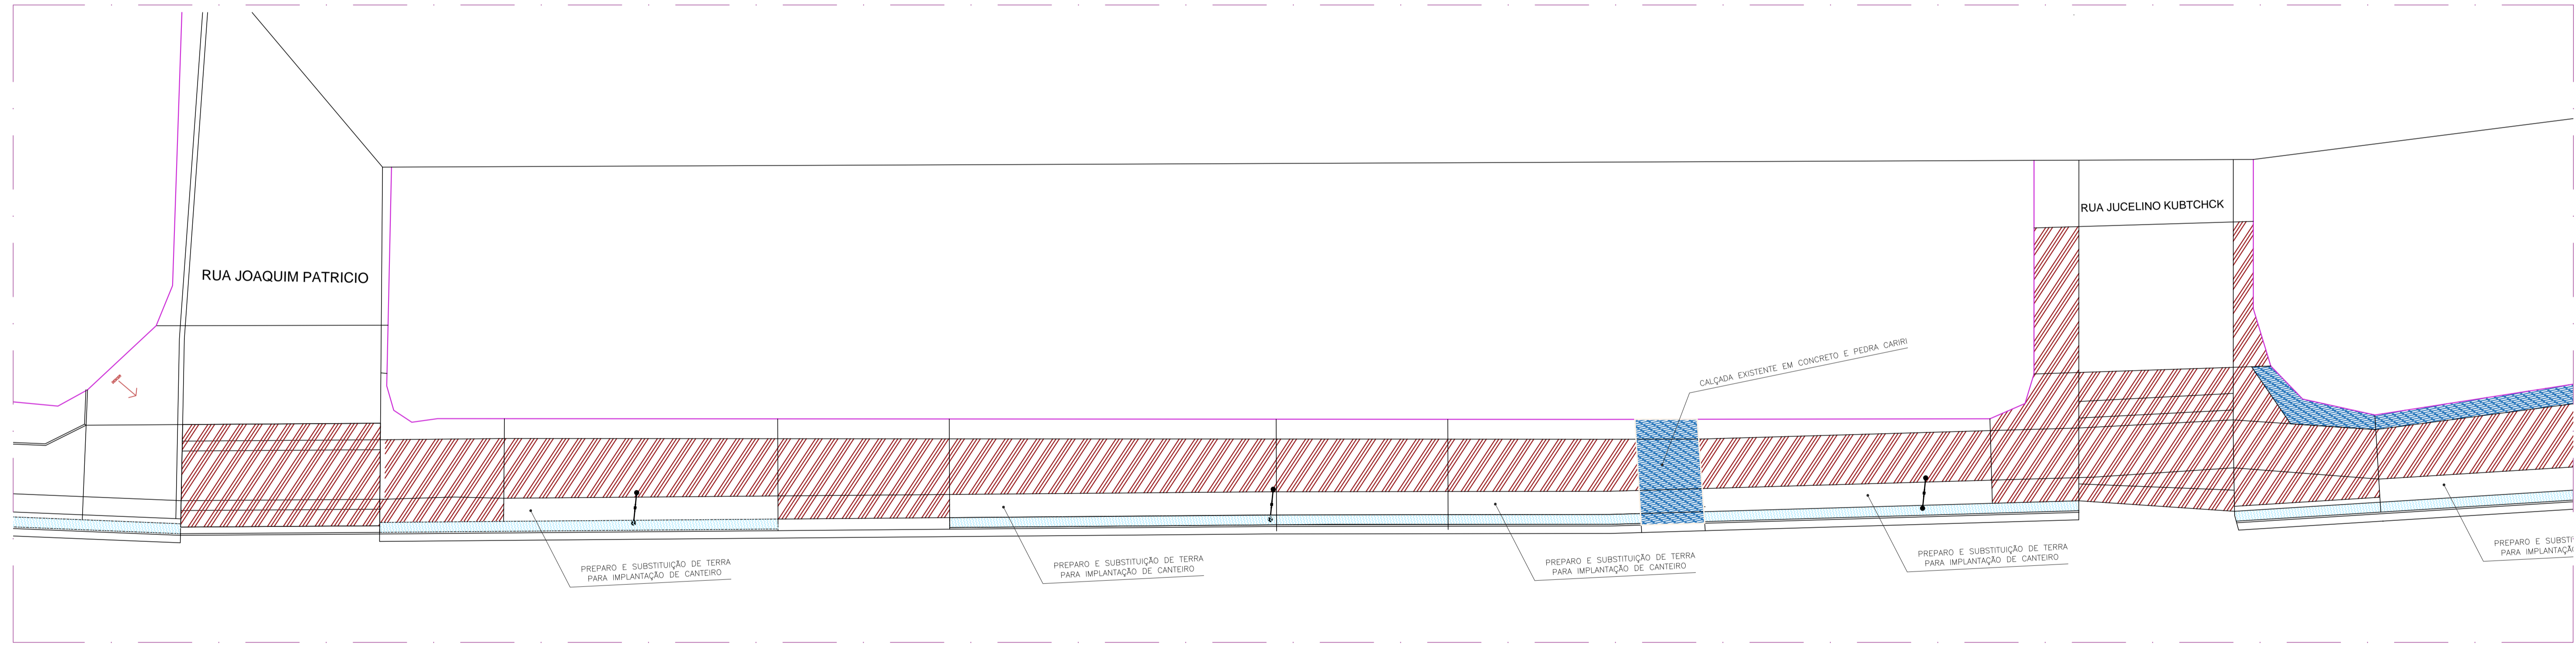

CONSTRUÇÃO E DEMOLIÇÃO
ESC. 1:200

LEGENDA:


QUADRA 16

CONSTRUÇÃO E DEMOLIÇÃO REPRESENTAÇÃO / NOME	LOCAL	QUANT.
	DEMOLIR E CONSTRUIR	PISOS, 24,18m²
	CONSTRUIR	PISOS, 543,33m²

TIPOS DE PISOS EXISTENTES	QUANT.
	DEMOLIR, PISOS, 0,00m²
	TERRA BATIDA
	PEDRA TOSCA
	BLOCO INTERT.
	SOLO NATURAL (100% 0,00m²)

ÁRVORE EXISTENTE MANTER	PALMEIRA EXISTENTE MANTER	ÁRVORE A RETIRAR
0: UNIDADES	0: UNIDADES	0: UNIDADES

LOCALIZAÇÃO:

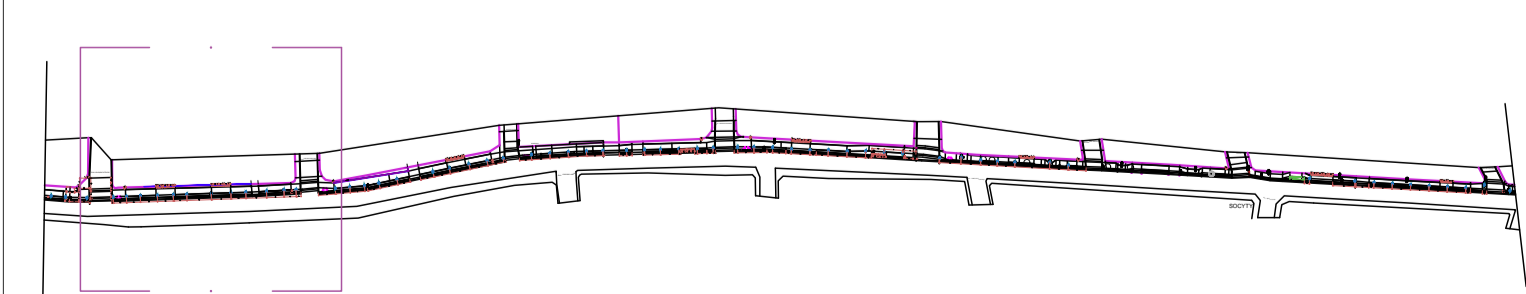

PREFEITURA DO CRATO
SECRETARIA DE INFRAESTRUTURA

PROJETISTA: _____ SEC. DE INFRAESTRUTURA: _____

OBRA: PROJETO CALÇADÃO DO GRANJEIRO		TRECHO: 03
ENDEREÇO: AV PEDRO FELICIO CAVALCANTE	ÁREA CONSTRUIDA - TRECHO 03: 4643,83m²	ETAPA: EXECUTIVO
DATA: JULHO/2023	PLANTA: LEVANTAMENTO/ DEMOLIÇÃO	ESCALA: INDICADA
CONTEÚDO: PLANTA DE LEVANTAMENTO, PLANTA DE CONSTRUÇÃO/ DEMOLIÇÃO, TABELAS DE QUANTITATIVO DE CONSTRUÇÃO E DEMOLIÇÃO		FOLHA: 49/87