


COMPLETA
ESC. 1:200

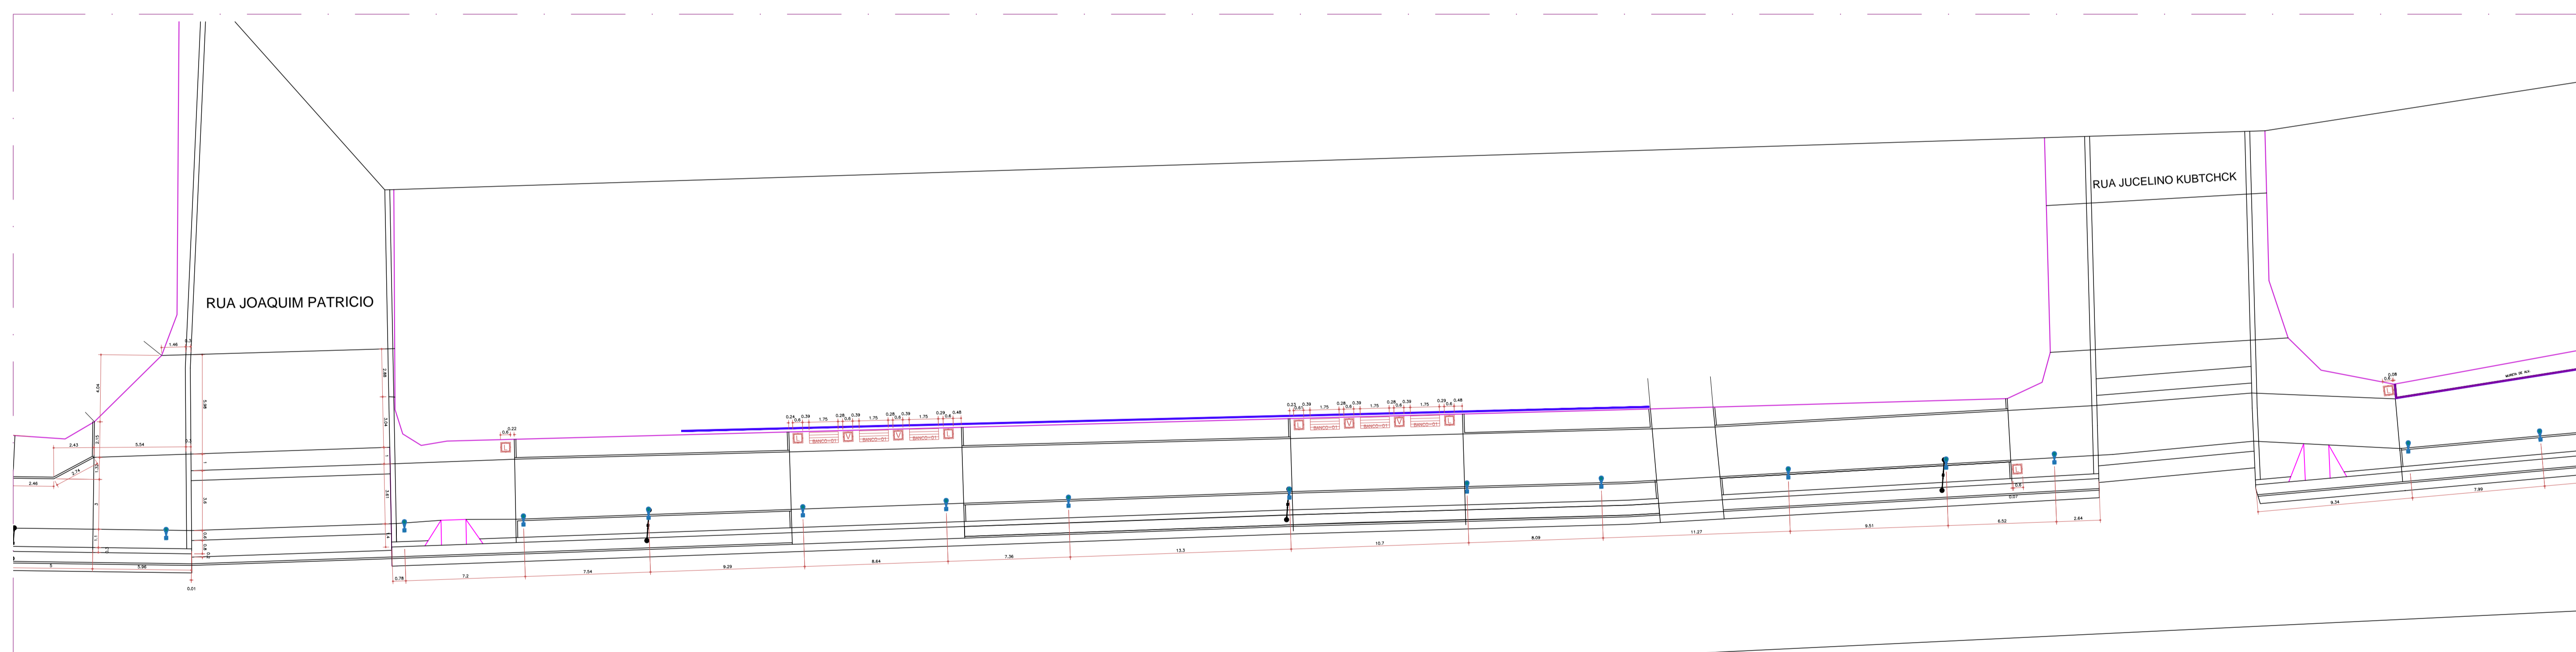


POSTES E EQUIPAMENTOS
ESC. 1:200

LEGENDA:

EQUIPAMENTOS		BANCOS		POSTES DE ILUMINAÇÃO		BANCOS METÁLICOS		CERCAS	
NOME	IMAGEM	NOME	IMAGEM	NOME	IMAGEM	NOME	IMAGEM	NOME	IMAGEM
JARDINEIRA CIRCULAR DE CONCRETO D=0,60M E ALTURA=0,60M E ESPESURA DE 04CM - 04 Und.		BANCO DE MADEIRA C/ ENCOSTO E C/ASSENTO FIXADO EM ESTRUTURA METÁLICA, CHAPA DE AÇO TOMM- 06 Und.		Postes de iluminação a serem instalados 4 metros PRETO - 12 Und.		Balizador metálico na cor prata 0 Und.		Cerca metálica 58,28m	
LIXEIRA DE CONCRETO POROSO Ø = 0,50M, ALTURA = 0,7M E ESPESURA DE 04 CM- 06 Und.		Banco sem encosto		Postes de alta tensão existentes		Placas de sinalização		Carrinho padrão ABNT, duas pilhas -70-92cm 0,0m	

LOCALIZAÇÃO:

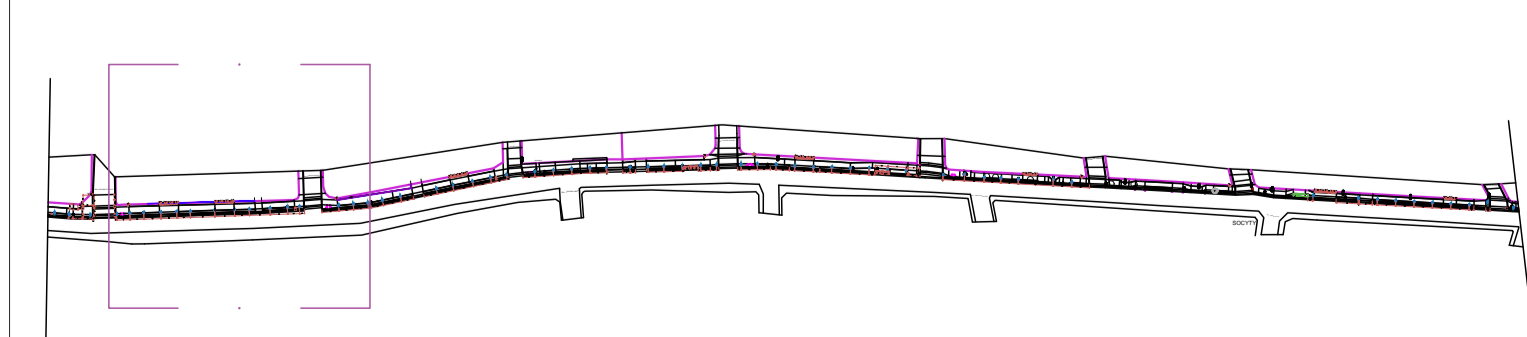

<p>PREFEITURA DO CRATO SECRETARIA DE INFRAESTRUTURA</p>		OBRA:	PROJETO CALÇADÃO DO GRANJEIRO	TRECHO:	03
		ENDEREÇO:	AV. PEDRO FELIPE CAVALCANTE	ÁREA CONSTRUIDA - TRECHO 03:	4643,83m²
DATA:	JULHO/2023	PLANTA:	COMPLETA, LUMINOTÉCNICA E EQUIPAMENTOS	ETAPA:	EXECUTIVO
PROJETISTA:	SEC. DE INFRAESTRUTURA:	CONTEÚDO:	PLANTA BAIXA DE PONTOS E ILUMINAÇÃO ESPECIFICAÇÃO DE EQUIPAMENTO LUMINOTÉCNICO DETALHAMENTO DE PONTOS DE ILUMINAÇÃO PLANTA COMPLETA PLANTA DE EQUIPAMENTOS QUANTITATIVO DE EQUIPAMENTOS	ESCALA:	INDICADA
			FOLHA:	50/87	