




LEGENDA DE ITENS

	ESTACAS		POSTE EXISTENTE		ÁRVORE EXISTENTE		PLACA EXISTENTE
				CURVAS DE NÍVEL 1m-1m			
	590	CURVA MESTRA			CURVA NÍVEL		

LEVANTAMENTO
ESC. 1:250

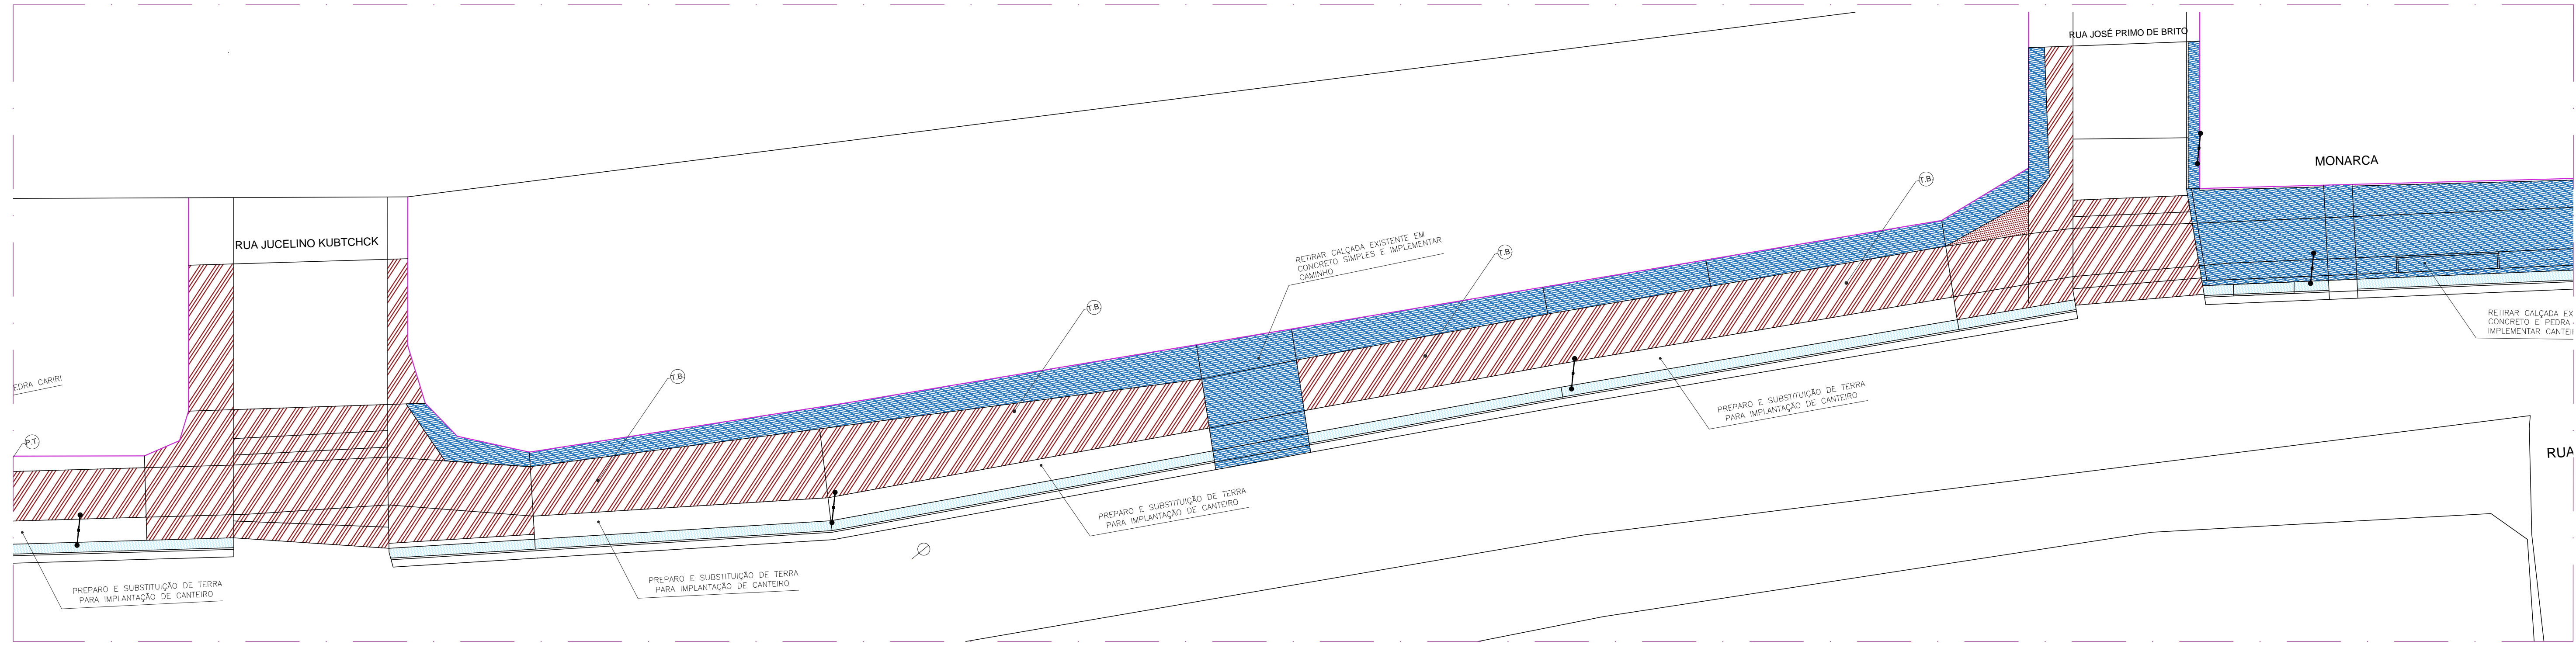


CONSTRUÇÃO E DEMOLIÇÃO
ESC. 1:200

QUADRA 17

CONSTRUÇÃO E DEMOLIÇÃO REPRESENTAÇÃO / NOME	LOCAL	QUANT.	TIPOS DE PISOS EXISTENTES	ÁRVORE EXISTENTE MANTER	PALMEIRA EXISTENTE MANTER	ÁRVORE A RETIRAR
	DEMOLIR E CONSTRUIR	PISOS	199,10m ²			
	CONSTRUIR	PISOS	431,87m ²	0: UNIDADES	0: UNIDADES	0: UNIDADES

TIPOS DE PISOS EXISTENTES: T.B. TERRA BATIDA, P.T. PEDRA TOSCA, B.I. BLOCO INTERT., S.N. SOLO NATURAL (sem revestimento)

LOCALIZAÇÃO:

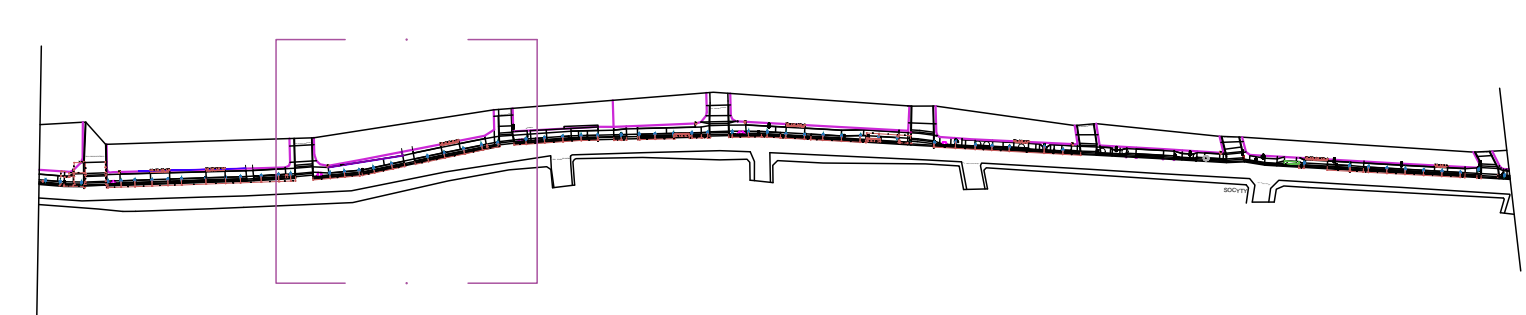

<p>PREFEITURA DO CRATO SECRETARIA DE INFRAESTRUTURA</p>	<p>OBRA: PROJETO CALÇADÃO DO GRANJEIRO</p> <p>ENDEREÇO: AV PEDRO FELICIO CAVALCANTE</p> <p>DATA: JULHO/2023</p>	<p>ÁREA CONSTRUÍDA - TRECHO 03: 4643,83m²</p> <p>PLANTA: LEVANTAMENTO/ DEMOLIÇÃO</p>	<p>TRECHO: 03</p> <p>ETAPA: EXECUTIVO</p> <p>ESCALA: INDICADA</p>
	<p>PROJETISTA:</p> <p>SEC. DE INFRAESTRUTURA:</p>	<p>CONTEÚDO: PLANTA DE LEVANTAMENTO, PLANTA DE CONSTRUÇÃO/ DEMOLIÇÃO, TABELAS DE QUANTITATIVO DE CONSTRUÇÃO E DEMOLIÇÃO</p>	<p>FOLHA: 52/87</p>