


COMPLETA  
ESC. 1:200

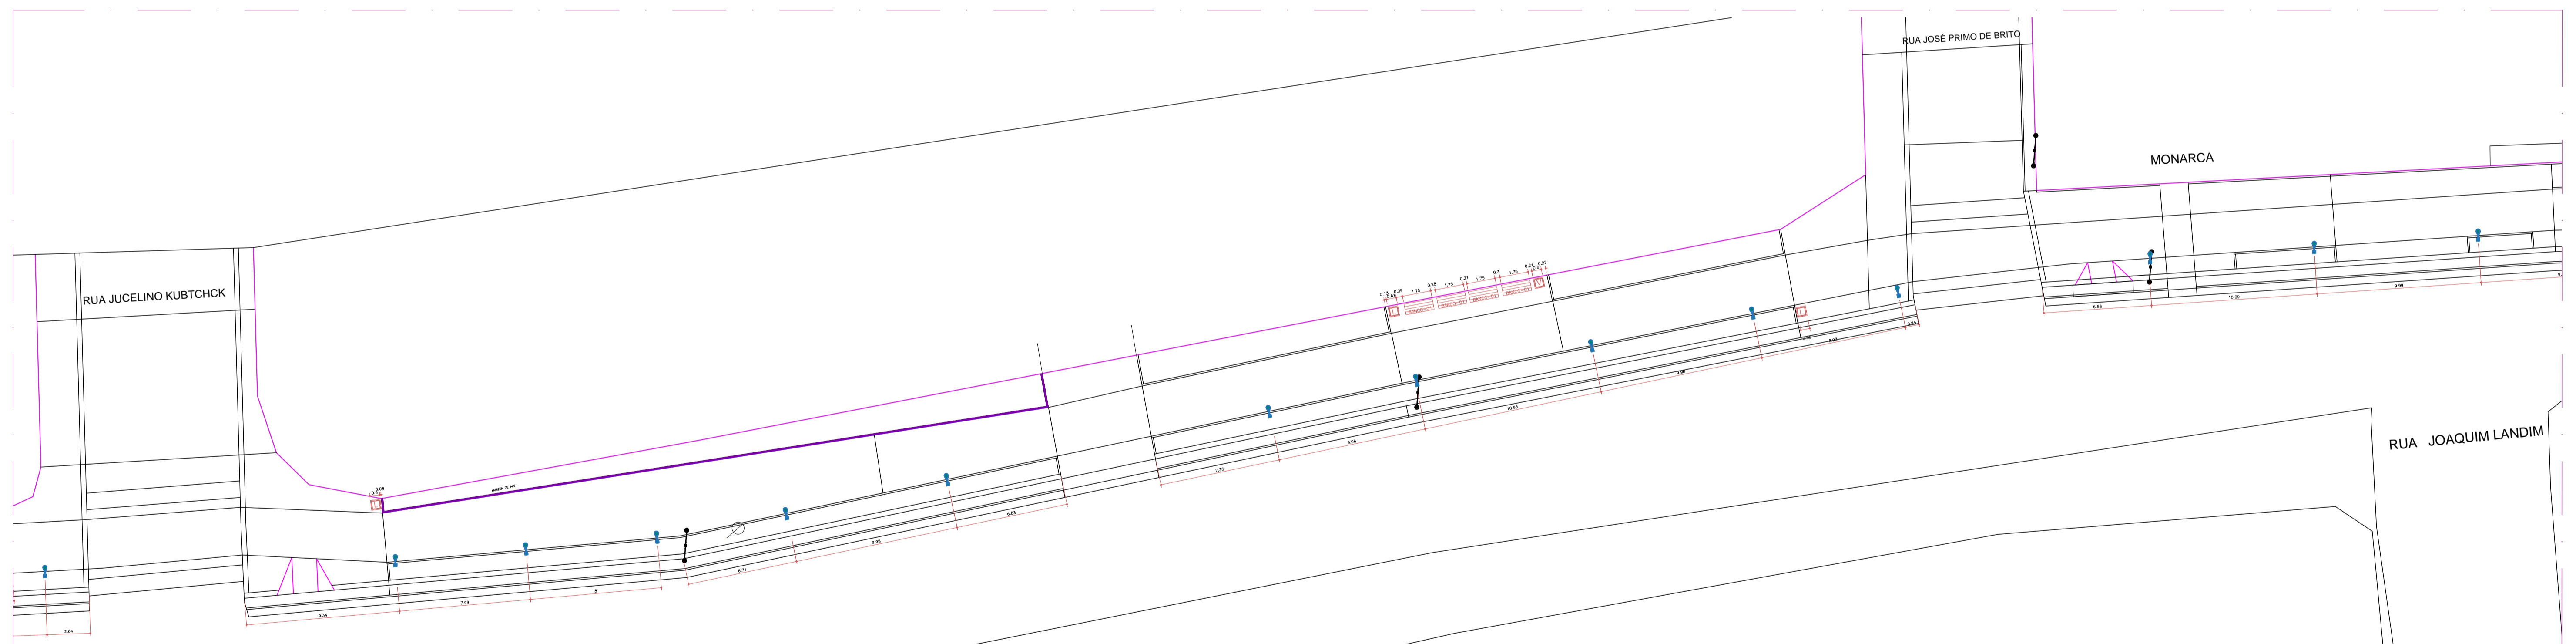


POSTES E EQUIPAMENTOS  
ESC. 1:200

LEGENDA:

EQUIPAMENTOS		EQUIPAMENTOS		EQUIPAMENTOS		EQUIPAMENTOS		EQUIPAMENTOS	
NOME	IMAGEM	NOME	IMAGEM	NOME	IMAGEM	NOME	IMAGEM	NOME	IMAGEM
JARDINEIRA CIRCULAR DE CONCRETO Ø=0,60M E ALTURA=0,50M E ESPESSURA DE 04CM - 01 Und.		BANCO DE MADEIRA C/ ENCOSTO E C/ASSENTO FIXADO EM ESTRUTURA METALICA, CHAPA DE AÇO TOMA= 04 Und.		Postes de iluminação a serem instalados 4 metros PRETO - 10 Und.		Balizador metálico na cor preto 0 Und.		Cerca metálica 40,98m	
LIXEIRA DE CONCRETO POROSO Ø = 0,3M, ALTURA = 0,7M E ESPESSURA DE 04 CM - 03 Und.		Banco sem encosto		Postes de alta tensão existentes		Placas de sinalização		Carrião padrão ABNT, duas alturas = 70-92m 0,0m	

LOCALIZAÇÃO:

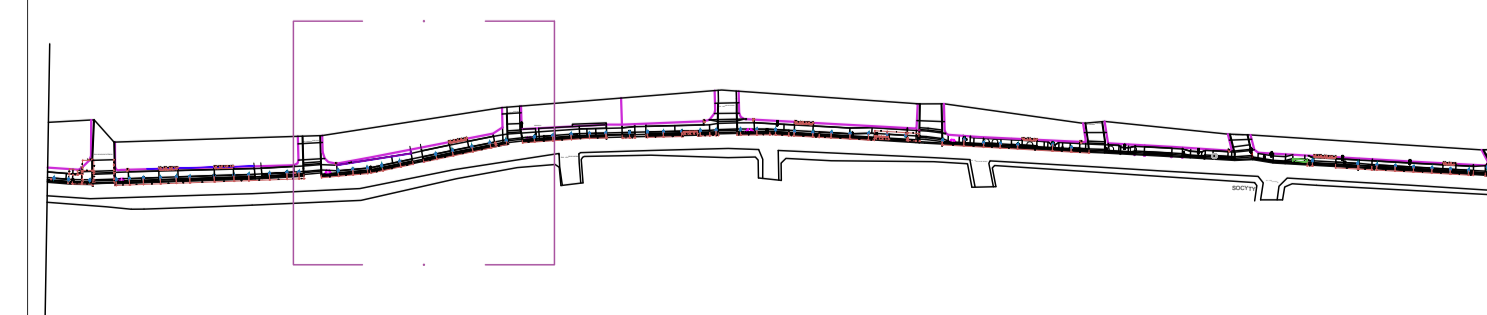

<p><b>PREFEITURA DO CRATO</b> SECRETARIA DE INFRAESTRUTURA</p>		OBRA:	PROJETO CALÇADÃO DO GRANJEIRO	TRECHO:	03
		ENDEREÇO:	AV. PEDRO FELICIO CAVALCANTE	ÁREA CONSTRUIDA - TRECHO 03:	4643,83m²
DATA:	JULHO/2023	PLANTA:	COMPLETA, LUMINOTECNICA E EQUIPAMENTOS	ESCALA:	INDICADA
PROJETISTA:	SEC. DE INFRAESTRUTURA:	CONTEÚDO:	PLANTA BAIXA DE PONTOS E ILUMINAÇÃO ESPECIFICAÇÃO DE EQUIPAMENTO LUMINOTÉCTICO DETALHAMENTO DE PONTOS DE ILUMINAÇÃO PLANTA COMPLETA PLANTA DE EQUIPAMENTOS QUANTITATIVO DE EQUIPAMENTOS		
		FOLHA:	53/87		