


**LEGENDA DE ITENS**

ESTACAS  
 POSTE EXISTENTE  
 ÁRVORE EXISTENTE  
 PLACA EXISTENTE

**CURVAS DE NÍVEL 1m-1m**  
 CURVA MESTRA  
 CURVA NÍVEL

LEVANTAMENTO  
ESC. 1:250

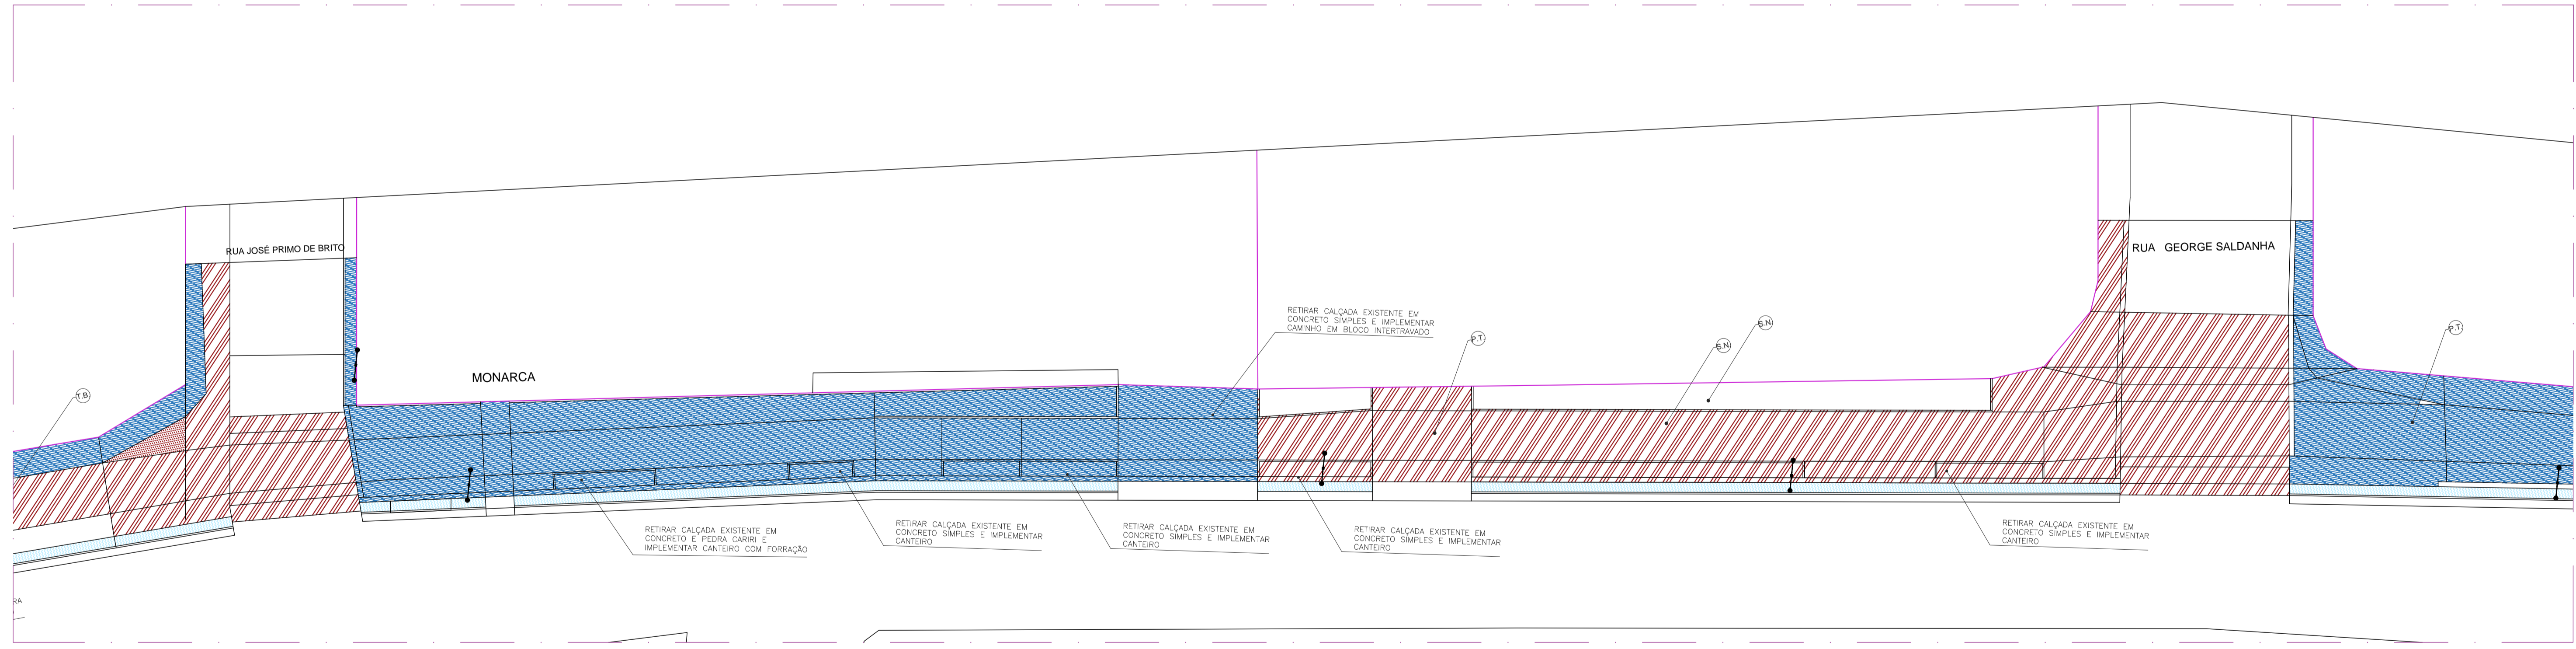

CONSTRUÇÃO E DEMOLIÇÃO  
ESC. 1:200

QUADRA 18


CONSTRUÇÃO E DEMOLIÇÃO REPRESENTAÇÃO / NOME	LOCAL	QUANT.
DEMOLIR E CONSTRUIR	PISOS	310,38m²
CONSTRUIR	PISOS	388,77m²

TIPOS DE PISOS EXISTENTES	DEMOLIR	PISOS	QUANT.
T.B. TERRA BATIDA		PISOS	0,00m²
P.T. PEDRA TOSCA			
B.I. BLOCO INTERT.			
S.N. SOLO NATURAL			

ÁRVORE EXISTENTE MANTER  
 PALMEIRA EXISTENTE MANTER  
 ÁRVORE A RETIRAR

0: UNIDADES      0: UNIDADES      0: UNIDADES

LOCALIZAÇÃO:

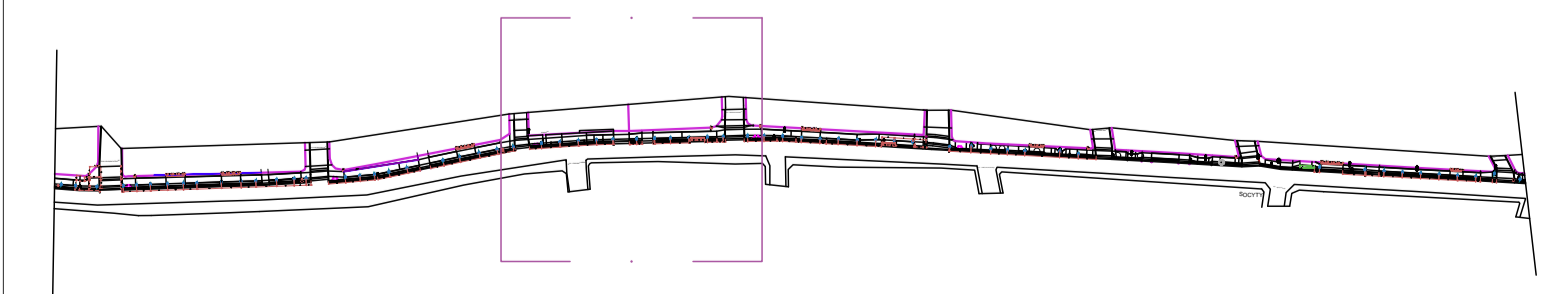

**PREFEITURA DO CRATO**  
 SECRETARIA DE INFRAESTRUTURA

PROJETISTA:      SEC. DE INFRAESTRUTURA:

OBRA: PROJETO CALÇADÃO DO GRANJEIRO

ENDEREÇO: AV PEDRO FELICIO CAVALCANTE	ÁREA CONSTRUÍDA - TRECHO 03: 4643,83m²
DATA: JULHO 2023	PLANTA: LEVANTAMENTO/ DEMOLIÇÃO

CONTEÚDO: PLANTA DE LEVANTAMENTO, PLANTA DE CONSTRUÇÃO/ DEMOLIÇÃO, TABELAS DE QUANTITATIVO DE CONSTRUÇÃO E DEMOLIÇÃO

TRECHO: **03**

ETAPA: EXECUTIVO

ESCALA: INDICADA

FOLHA: **55/87**