


COMPLETA
ESC. 1:200

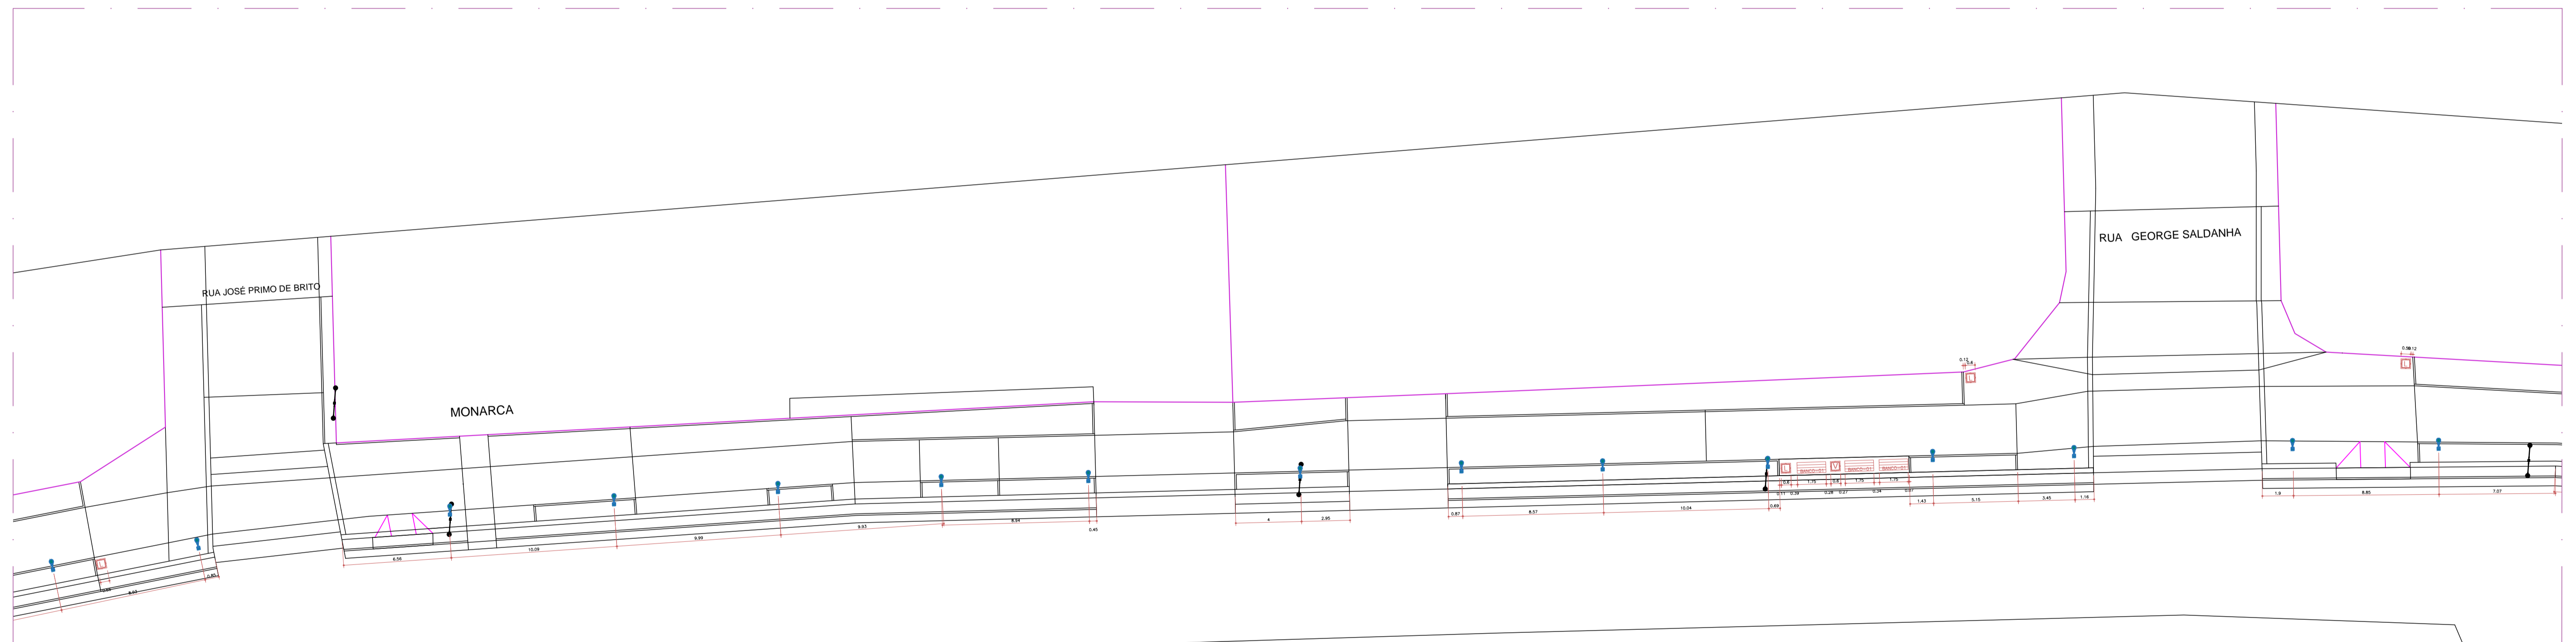


POSTES E EQUIPAMENTOS
ESC. 1:200

LEGENDA:

QUADRA 18	EQUIPAMENTOS	IMAGEM	NOME	IMAGEM	NOME	IMAGEM	NOME	IMAGEM	NOME	IMAGEM
	JARDINEIRA CIRCULAR DE CONCRETO Ø=0,60M E ALTURA=0,60M E ESPESURA DE BORDO = 01 Und.		BANCO DE MADEIRA C/ ENCOSTO E C/ASSENTO FIXADO EM ESTRUTURA METÁLICA, CHAPA DE AÇO 10MM - 03 Und.		Postes de iluminação a serem instalados 4 metros PRETO - 11 Und.		Balizador metálico na cor preto Ø Und.		Cerco metálico 0,2m	
	LIXEIRA DE CONCRETO BORDO Ø = 0,34M, ALTURA = 0,7M E ESPESURA DE CM = 02 Und.		Banco sem encosto		Postes de alta tensão existentes		Placas de sinalização		Corrimão padrão ABNT, duas alturas -70-92cm 0,2m	

LOCALIZAÇÃO:

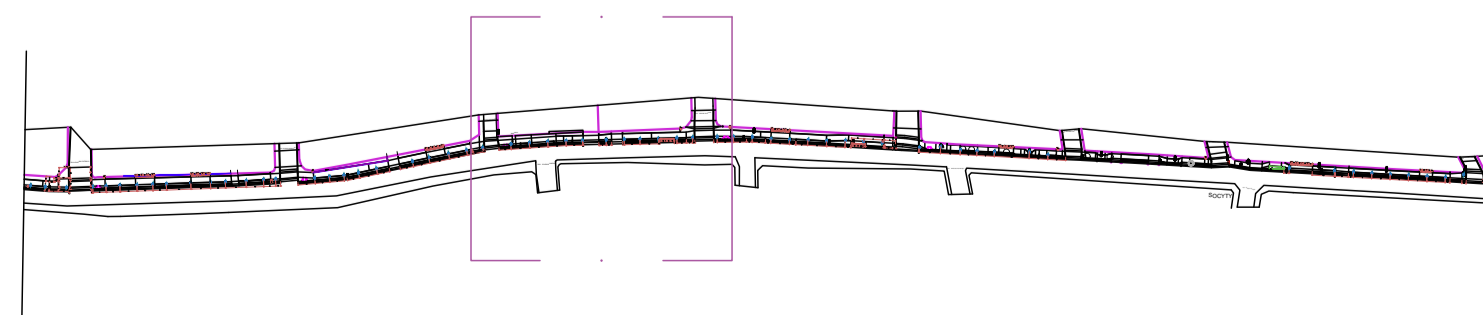

<p>PREFEITURA DO CRATO SECRETARIA DE INFRAESTRUTURA</p>	<p>OBRA: PROJETO CALÇADÃO DO GRANJEIRO</p> <p>ENDEREÇO: AV. PEDRO FELICJO CAVALCANTE</p> <p>DATA: JULHO/2023</p>	<p>ÁREA CONSTRUIDA - TRECHO 03: 4643,83m²</p> <p>PLANTA: COMPLETA, LUMINOTÉCNICA E EQUIPAMENTOS</p>	<p>TRECHO: 03</p> <p>ETAPA: EXECUTIVO</p> <p>ESCALA: INDICADA</p>
	<p>PROJETISTA:</p> <p>SEC. DE INFRAESTRUTURA:</p>	<p>CONTEÚDO:</p> <p>PLANTA BAIXA DE PONTOS E ILUMINAÇÃO</p> <p>ESPECIFICAÇÃO DE EQUIPAMENTO LUMINOTÉCNICO</p> <p>DETALHAMENTO DE PONTOS DE ILUMINAÇÃO</p> <p>PLANTA COMPLETA</p> <p>PLANTA DE EQUIPAMENTOS</p> <p>QUANTITATIVO DE EQUIPAMENTOS</p>	<p>FOLHA: 56/87</p>