


LEGENDA DE ITENS

| | | | | | | | |
|--|---------|--|-----------------|------------------------------|------------------|--|-----------------|
| | ESTACAS | | POSTE EXISTENTE | | ÁRVORE EXISTENTE | | PLACA EXISTENTE |
| | | | | CURVAS DE NÍVEL 1m-1m | | | |
| | | | | | CURVA MESTRA | | CURVA NÍVEL |

LEVANTAMENTO
ESC. 1:250

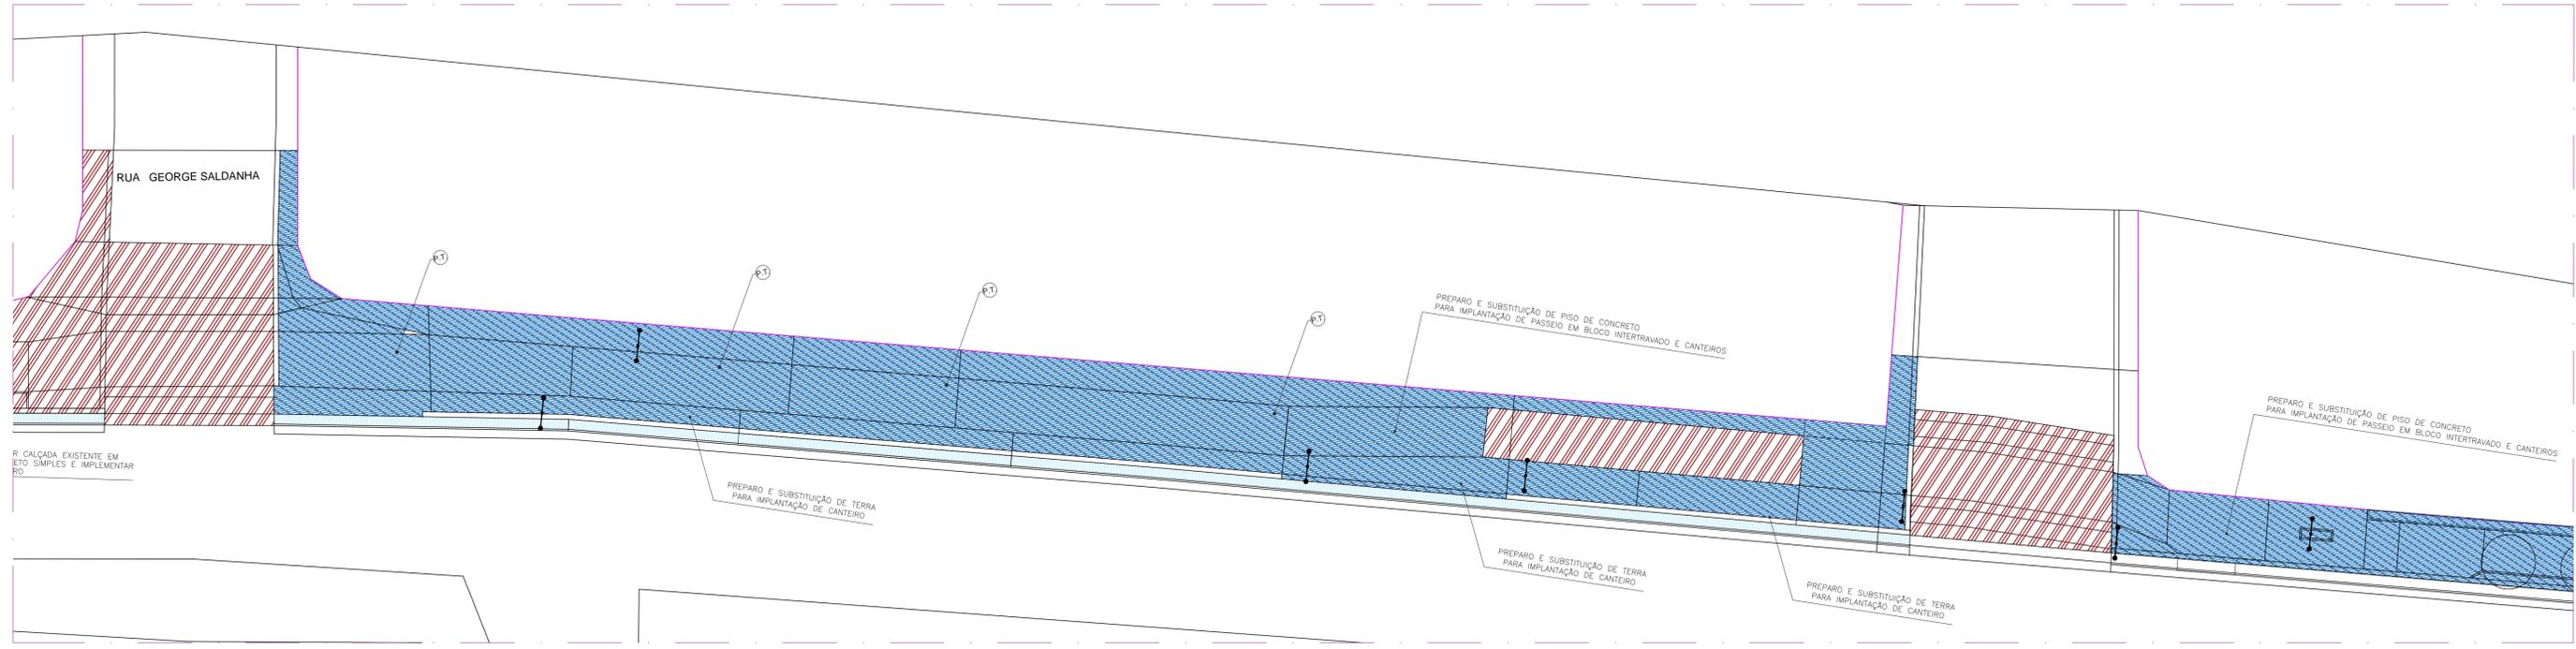


CONSTRUÇÃO E DEMOLIÇÃO
ESC. 1:200

LEGENDA:

QUADRA 19

| CONSTRUÇÃO E DEMOLIÇÃO REPRESENTAÇÃO / NOME | LOCAL | QUANT. | TIPOS DE PISOS EXISTENTES | ÁRVORE EXISTENTE MANTER | PALMEIRA EXISTENTE MANTER | ÁRVORE A RETIRAR |
|---|---------------------|--------|--|-------------------------|---------------------------|------------------|
| | DEMOLIR E CONSTRUIR | PISOS | 561,48m ² | | | |
| | CONSTRUIR | PISOS | 148,02m ² | 0: UNIDADES | 0: UNIDADES | 0: UNIDADES |
| | DEMOLIR | PISOS | 0,00m ² | | | |
| | | | T.B. TERRA BATIDA P.T. PEDRA TOSCA B.I. BLOCO INTERT. S.N. SOLO NATURAL | | | |

LOCALIZAÇÃO:

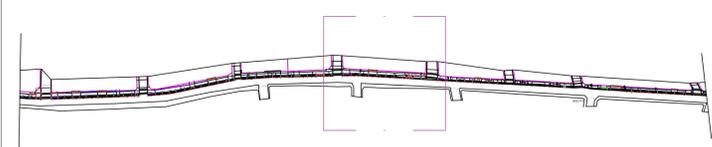

| | | |
|--|---|---|
| <p>PREFEITURA DO CRATO SECRETARIA DE INFRAESTRUTURA</p> | <p>OBRA: PROJETO CALÇADÃO DO GRANJEIRO</p> <p>ENDEREÇO: AV PEDRO FELICIO CAVALCANTE</p> <p>DATA: JULHO/2023</p> | <p>TRECHO: 03</p> <p>ETAPA: EXECUTIVO</p> <p>ESCALA: INDICADA</p> |
| | <p>PROJETISTA:</p> <p>SEC. DE INFRAESTRUTURA:</p> | <p>ÁREA CONSTRUÍDA - TRECHO 03: 4643,83m²</p> <p>PLANTA: LEVANTAMENTO/ DEMOLIÇÃO</p> <p>CONTEÚDO: PLANTA DE LEVANTAMENTO, PLANTA DE CONSTRUÇÃO/ DEMOLIÇÃO, TABELAS DE QUANTITATIVO DE CONSTRUÇÃO E DEMOLIÇÃO</p> |