


COMPLETA  
ESC. 1:200

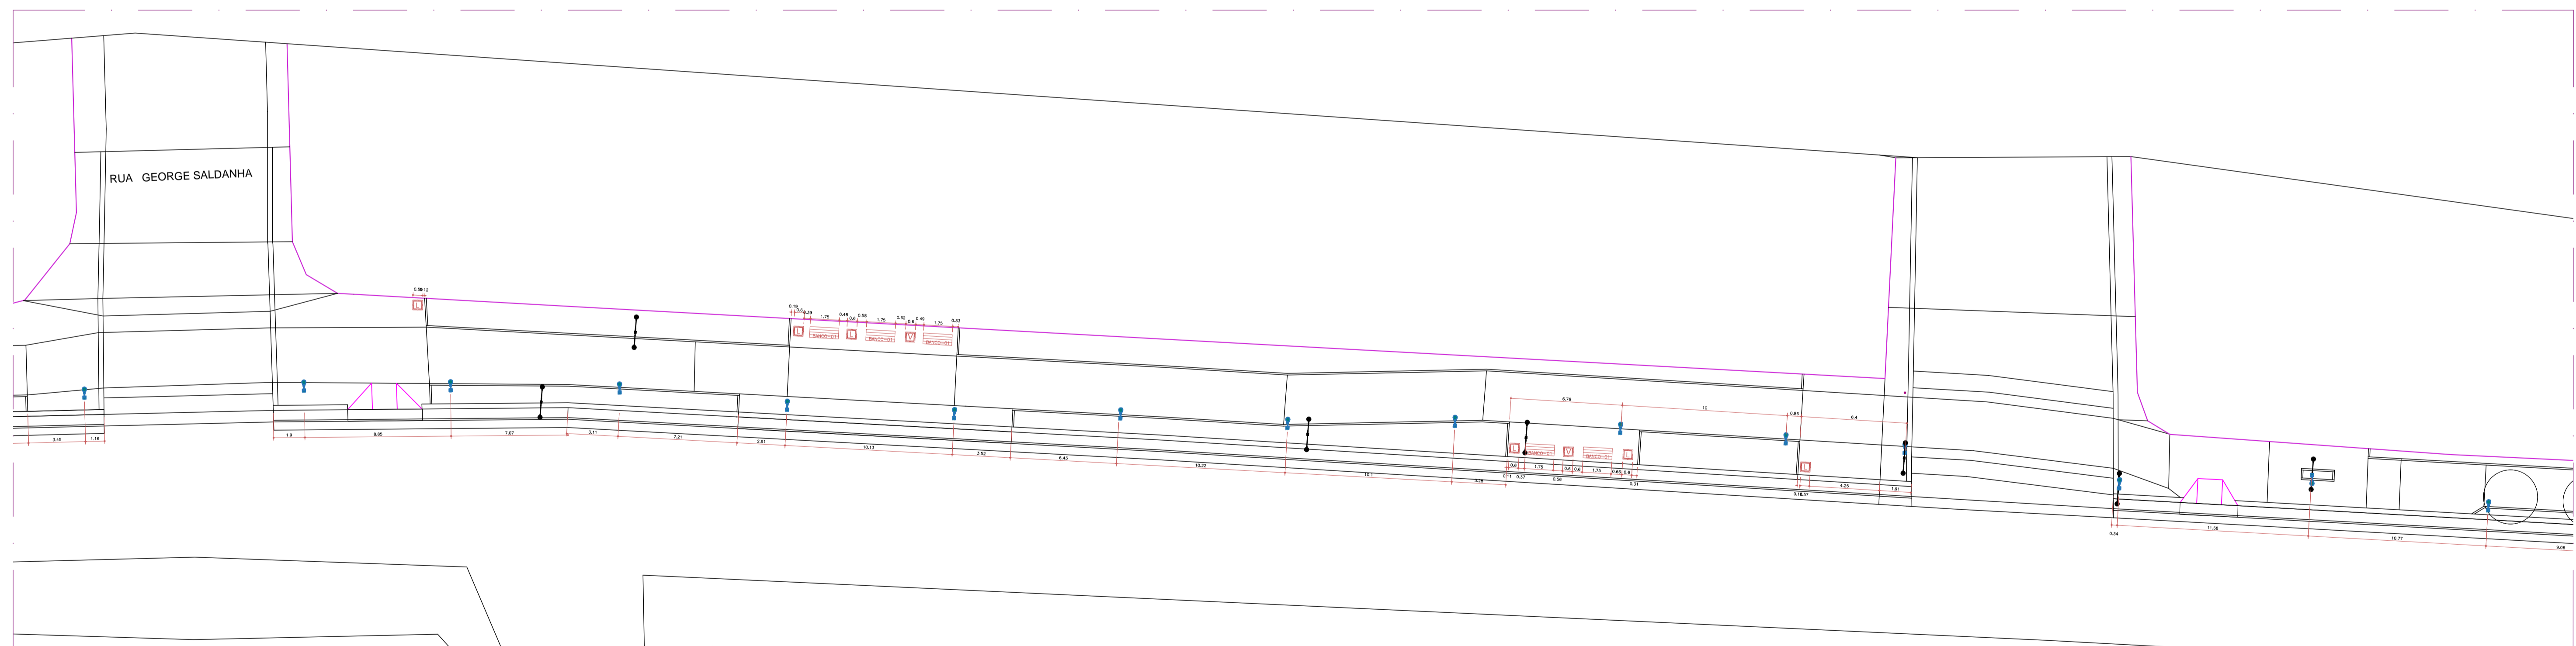


POSTES E EQUIPAMENTOS  
ESC. 1:200

LEGENDA:

QUADRA 19	EQUIPAMENTOS	IMAGEM	NOME	IMAGEM	NOME	IMAGEM	NOME	IMAGEM	NOME	IMAGEM
	JARJINIERA CIRCULAR DE CONCRETO Ø=0,60M E ALTURA=0,60M E ESPESURA DE 0,4CM - 02 Und.		BANCO DE MADEIRA C/ ENCOSTO E C/ASSENTO FIXADO EM ESTRUTURA METALICA, CHAPA DE AÇO 10MM - 05 Und.		Postes de iluminação a serem instalados 4 metros PRETO - 11 Und.		Balizador metálico na cor preto 01 Und.		Cerco metálico 0,2m	
	LIXEIRA DE CONCRETO POROSO Ø = 0,30M, ALTURA = 0,7M E ESPESURA DE 04 CM - 06 Und.		Banco sem encosto		Postes de alta tensão existentes		Placas de sinalização		Carrinho padrão ABNT, duas alturas -70-92cm 0,0m	

LOCALIZAÇÃO:

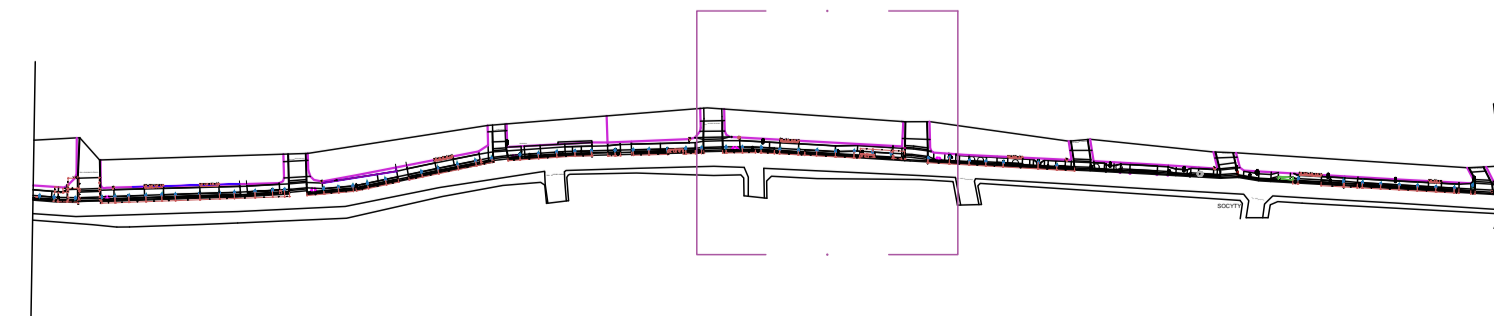

<p><b>PREFEITURA DO CRATO</b> SECRETARIA DE INFRAESTRUTURA</p>	<p>OBRA: PROJETO CALÇADÃO DO GRANJEIRO</p> <p>ENDEREÇO: AV. PEDRO FELICIO CAVALCANTE</p> <p>DATA: JULHO/2023</p>	<p>ÁREA CONSTRUÍDA - TRECHO 03: 4643,83m²</p> <p>PLANTA: COMPLETA, LUMINOTÉCNICA E EQUIPAMENTOS</p>	<p>TRECHO: 03</p> <p>ETAPA: EXECUTIVO</p> <p>ESCALA: INDICADA</p>
	<p>PROJETISTA:</p> <p>SEC. DE INFRAESTRUTURA:</p>	<p>CONTEÚDO: PLANTA BAIXA DE PONTOS E ILUMINAÇÃO ESPECIFICAÇÃO DE EQUIPAMENTO LUMINOTÉCNICO DETALHAMENTO DE PONTOS DE ILUMINAÇÃO PLANTA COMPLETA PLANTA DE EQUIPAMENTOS QUANTITATIVO DE EQUIPAMENTOS</p>	<p>FOLHA: 59/87</p>