QUADRA 19

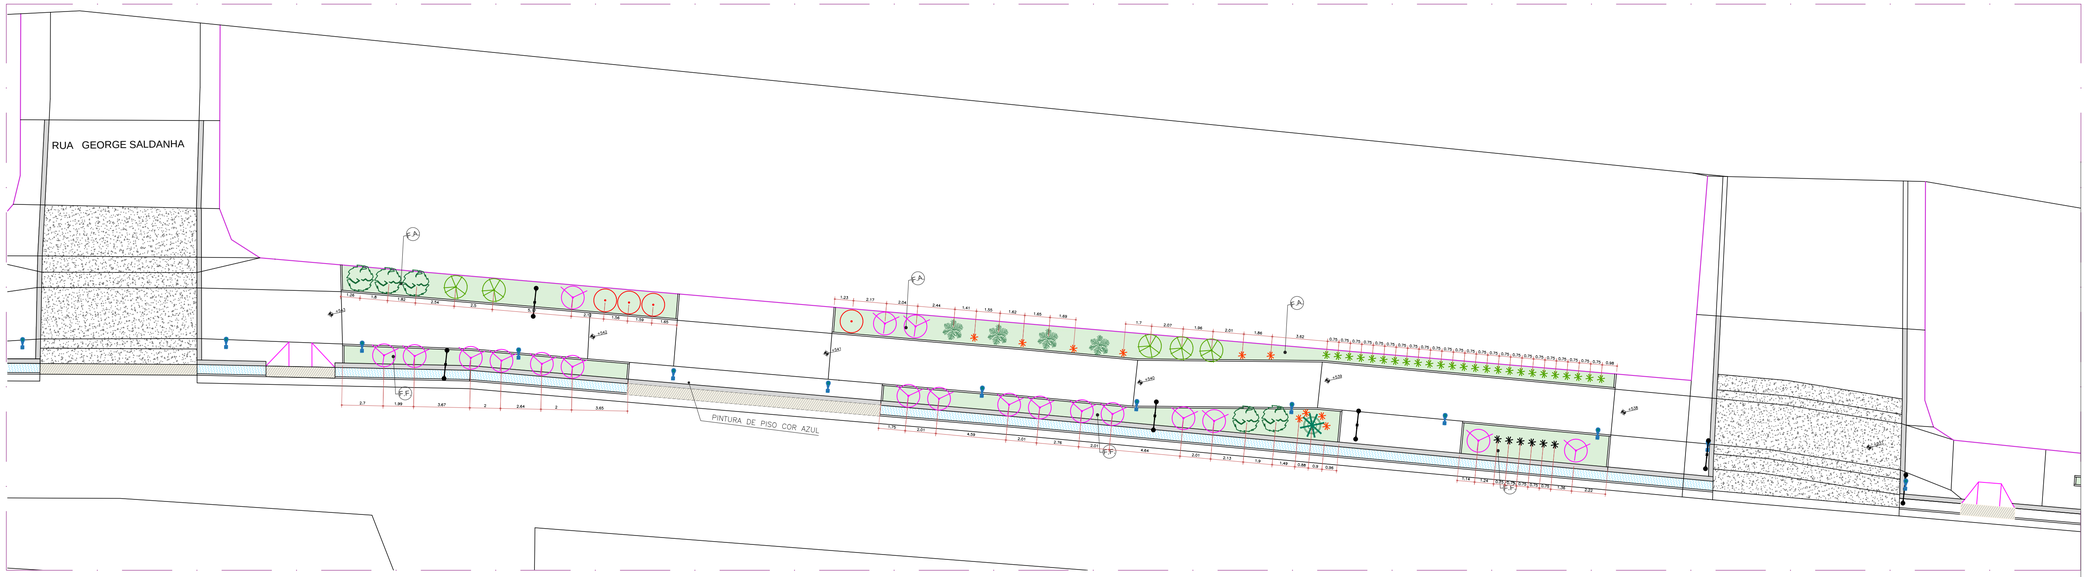

PAISAGISMO
ESC. 1:200

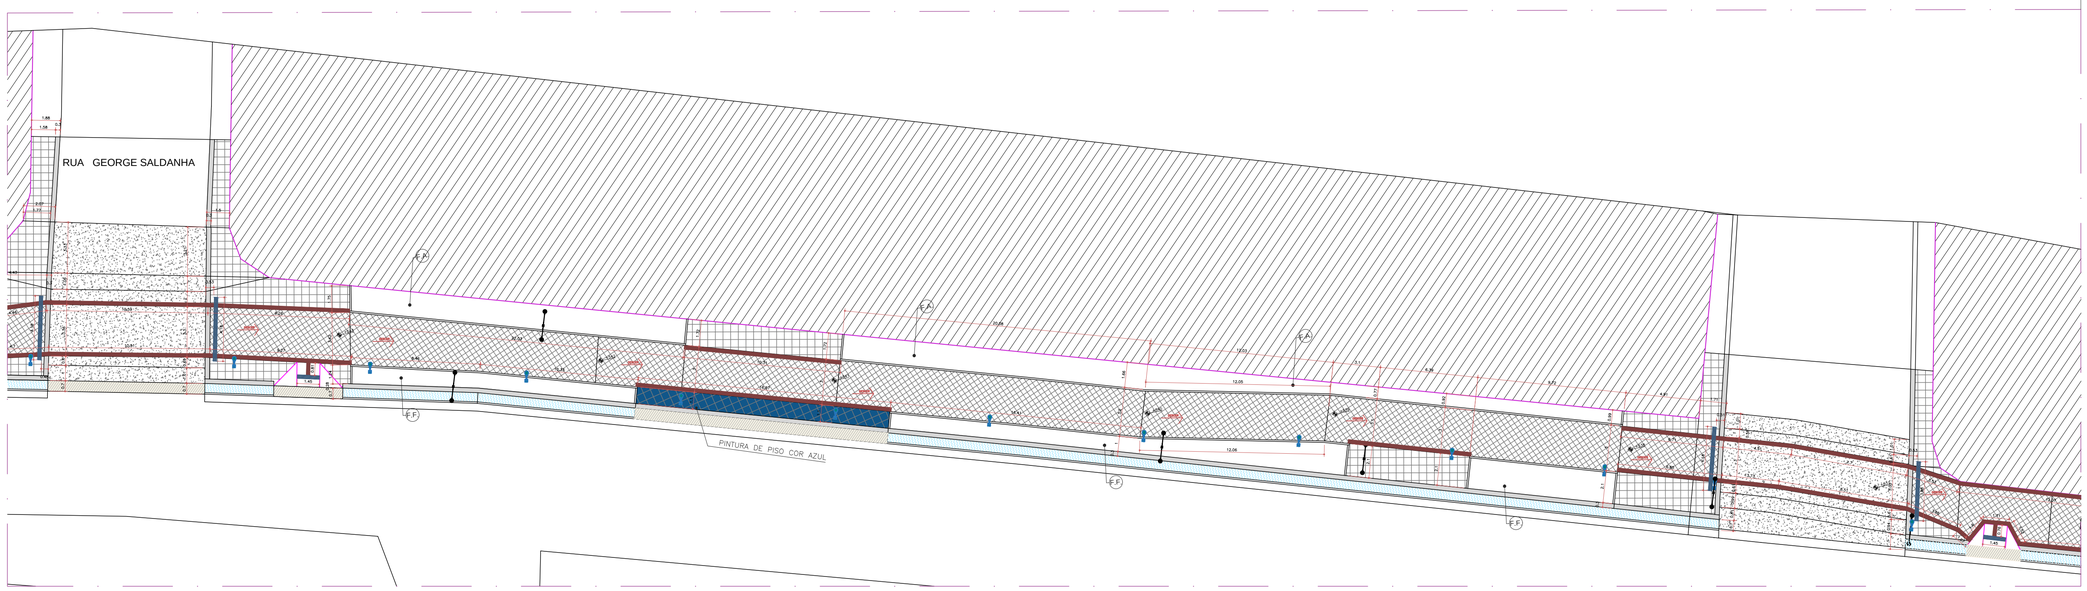

PLANTA PISOS E ACESSIBILIDADE
ESC. 1:200

LEGENDA

VEGETAÇÃO ARBUSTIVA

REPRESENTAÇÃO / NOME	QUANT.	PORTE	DIÂM.
Pleomele– Dracaena variegata	0 Und.	1,2m	1.2m
Moréia – HERBÁCEA Dietes iridioides	25 Und.	0,5m	0.9m
Bromélia–Porto–seguro– Aechmea blanchetiana	10 Und.	0,5m	0.9m
Abacaxi–ornamental – Ananas lucidus	06 Und.	0,5m	0.9m
Alpínia – Alpinia purpurata	0 Und.	1,2m	5.0m
Coqueiro de vênus – Cordyline fruticosa	0 Und.	1,2m	1.0m
CLÚSIA– HERBÁCEA Clusia fluminensis	0 Und.	0,5m	1.0m
Costela de adão– Monstera deliciosa	0 Und.	1,2m	1.0m
CAPIM PALMEIRA–HERBÁCEA	0 Und.	0,6m	1.0m

FORRAÇÕES, HERBÁCEAS E ARBUSTOS ATÉ 50 CM

REPRESENTAÇÃO / NOME		LOCAL	M²
F.A.	GRAMA ESMERALDA – Zoysia japonica.	CANTEIROS	98,21m²
F.B.	IXORA MINI–VERMELHA –Ixora chinensis 10 Und/m²	CANTEIROS	0,00m²
F.C.	LAMBARI ROXO – Tradescantia zebrina 10 Und/m²	CANTEIROS	0,00m²
F.D.	HERA – Hedera canariensis 10 Und/m²	CANTEIROS	0,00m²
F.E.	PINGO DE OURO – Duranta repens 10 Und/m²	CANTEIROS	0,00m²
F.F.	GRAMA AMENDOIM – Arachis repens. 10 Und/m²	CANTEIROS	75,53m²
	PEDRA BRITA Nº 1 –	CANTEIRO DE PERMANÊNCIA	0,00m²

OBS: F.B / F.E / ACRESCENTAR CAMADA DE PÓ DE BRITA 5CM

LEGENDA DE ESPÉCIES ARBÓREAS

VEGETAÇÃO ARVORES PORTE BAIXO E ASSEMELHADOS

REPRESENTAÇÃO / NOME	QUANT.	PORTE	DIÂM.
RESEDÁ ROSA ESCURO– Lagerstroemia indica	19 Und.	1,2m	1.0m
Ipê–de–jardim – Tecoma stans	0 Und.	1,2m	1.0m
Mimo–de–Vênus Hibiscus rosa–sinensis	04 Und.	1,2m	1.0m
Jasmim manga – Plimiria rubra	05 Und.	1,2m	1.0m
Murta–de–cheiro – Murraya paniculata	05 Und.	1,2m	1.0m

LEGENDA DE ESPÉCIES ARBÓREAS

VEGETAÇÃO PALMEIRAS E ASSEMELHADOS

REPRESENTAÇÃO / NOME	QUANT.	PORTE	DIÂM.
Palmeira Fenix– Phoenix Roebelenii	04 Und.	3m	2.5m
Rabo de raposa – Wodyetia bifurcata	0 Und.	12m	4m
Palmeira hawaii – Veitchia merrillii	0 Und.	12m	3m
Palmeira triangular– Dypsis decary	0 Und.	12m	3m
Palmeira cica– Dypsis lutescens	01 Und.	12m	3m
Palmeira areca–bambu– Dypsis lutescens	0 Und.	12m	3m

LEGENDA:

QUADRA 19

PISOS E FORRAÇÕES

REPRESENTAÇÃO / NOME	LOCAL	QUANT.
PISO CIMENTICIO PASSEIOS ELEVADAS	PISOS	90,58m²
BLOQUETE INTERTRAVADO RETANGULAR NATURAL – 6cm –	PISOS	419,16m²
PISO CIMENTICIO RAMPAS DE ACESSO	PISOS	0,00m²
BLOQUETE INTERTRAVADO RETANGULAR NATURAL – 8cm –	PISOS	0,00m²
CANALETA EXISTENTE	PISOS	
PLACA PRÉ MOLDADA DE CONCRETO	PISOS	33,30m
PISO DE TÁTIL DE ALERTA 25X25 cm	CAMINHOS	2,50m²
PISO TÁTIL DIRECIONAL 25X25 cm	CAMINHOS	21,10m²
MEIO–FIO DE CONCRETO 100X10X30 cm	CAMINHOS	146,82m
MEIO–FIO DE CONCRETO–MONOLÍTICO 100X10X30 cm	CAMINHOS	118,07m
MURETA DE ALVENARIA DE UMA VEZ PARA CONTENÇÃO DE CANTEIROS	CAMINHOS	0,00m
PINTURA DE PISO COR AZUL	PISOS ACESSO PARADA DE ÔNIBUS	18,25m²

PISOS COM INCLINAÇÃO TRANSVERSAL MIN: 1% MÁX:3%

LOCALIZAÇÃO:

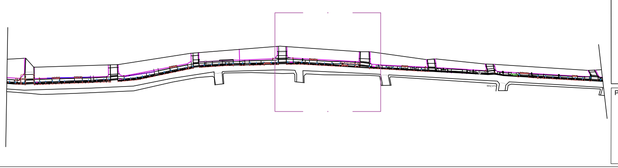

PREFEITURA DO CRATO
SECRETARIA DE INFRAESTRUTURA

OBRA: PROJETO CALÇADÃO DO GRANJEIRO	TRECHO: 03
ENDEREÇO: AV.PEDRO FELÍCIO CAVALCANTE	ÁREA CONSTRUÍDA - TRECHO 03: 4643,83m²
ETAPA: EXECUTIVO	
DATA: JULHO/2023	PLANTA: PISO, ACESSIBILIDADE, PAISAGISMO
ESCALA: INDICADA	
PROJETISTA:	SEC. DE INFRAESTRUTURA:
CONTEÚDO: PLANTA DE PAISAGISMO; PLANTA DE PISOS E ACESSIBILIDADE; TABELAS DE QUANTITATIVO DE PISOS; TABELAS DE QUANTITATIVO E ESPECIFICAÇÃO DE ÁRVORES; TABELAS DE QUANTITATIVO E ESPECIFICAÇÃO DE FORRAÇÃO	FOLHA: 60/87