


**LEGENDA DE ITENS**

	ESTACAS		POSTE EXISTENTE		ÁRVORE EXISTENTE		PLACA EXISTENTE
--	---------	--	-----------------	--	------------------	--	-----------------

**CURVAS DE NÍVEL 1m-1m**

	CURVA MESTRA		CURVA NÍVEL
--	--------------	--	-------------

LEVANTAMENTO  
ESC. 1:250

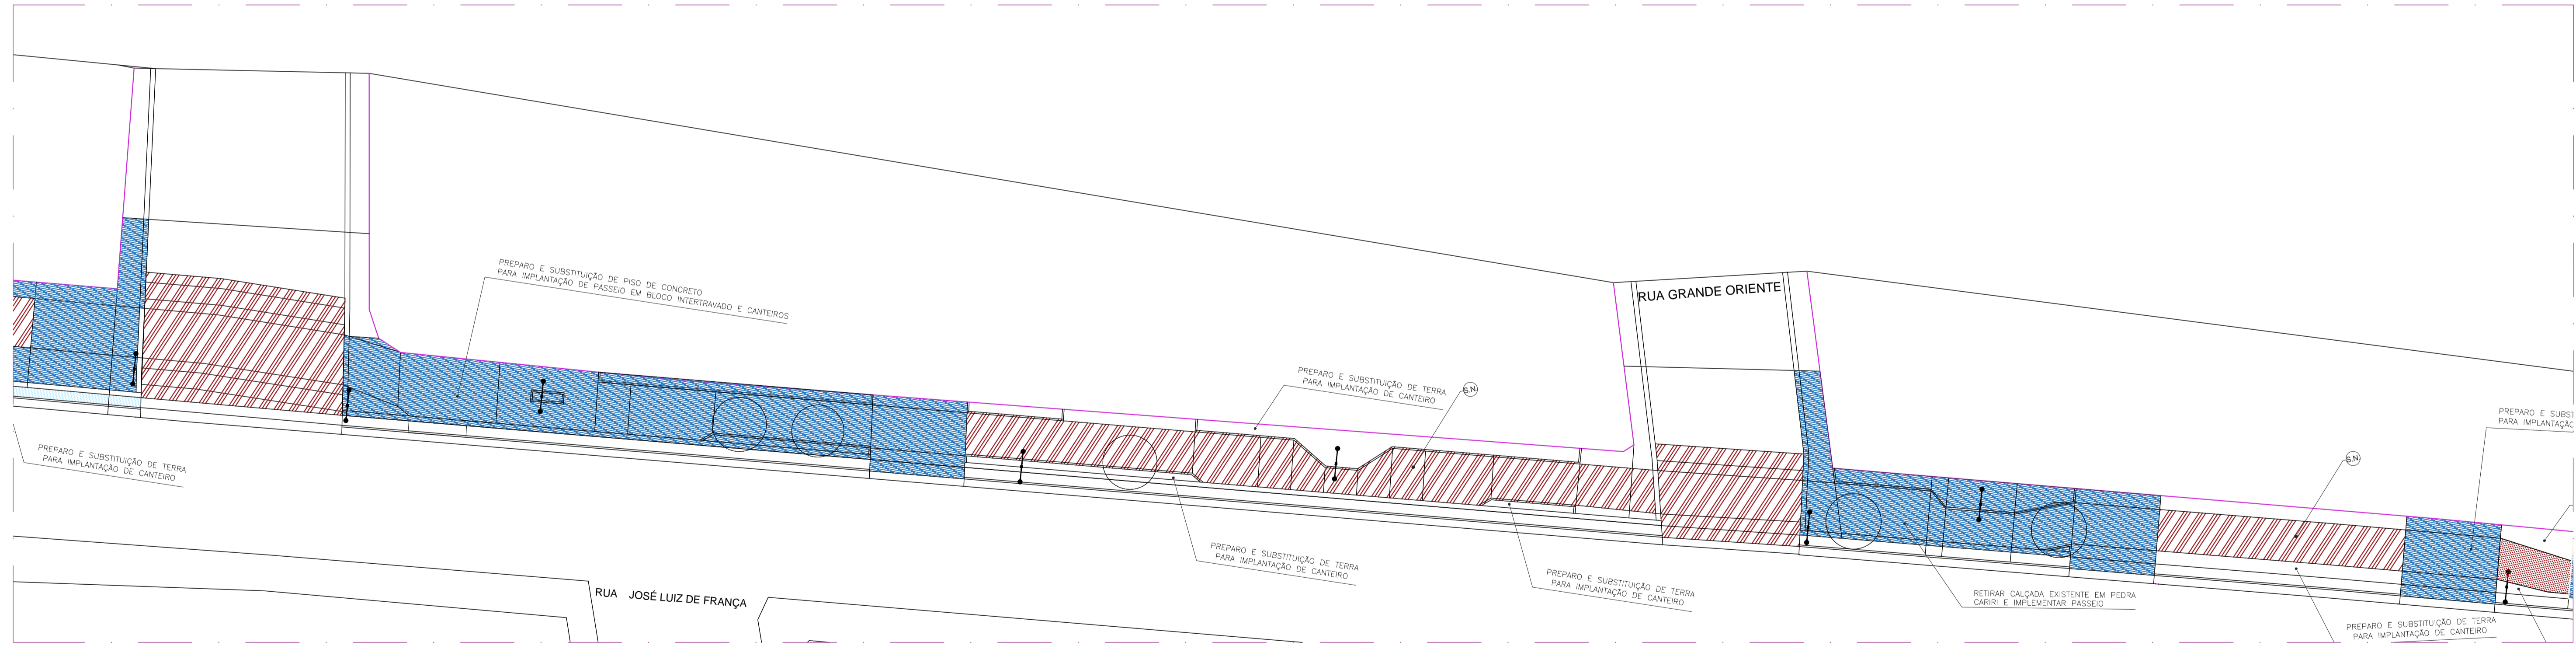

CONSTRUÇÃO E DEMOLIÇÃO  
ESC. 1:200

QUADRA 20


**LEGENDA:**

CONSTRUÇÃO E DEMOLIÇÃO REPRESENTAÇÃO / NOME	LOCAL	QUANT.	TIPOS DE PISOS EXISTENTES	ÁRVORE EXISTENTE MANTER	PALMEIRA EXISTENTE MANTER	ÁRVORE A RETIRAR
	DEMOLIR E CONSTRUIR	PISOS	154,76m <sup>2</sup>			
	CONSTRUIR	PISOS	139,02m <sup>2</sup>	0: UNIDADES	0: UNIDADES	03: UNIDADES

TIPOS DE PISOS EXISTENTES:

- T.B. TERRA BATIDA
- P.T. PEDRA TOSCA
- B.I. BLOCO INTERT.
- S.N. SOLO NATURAL

LOCALIZAÇÃO:

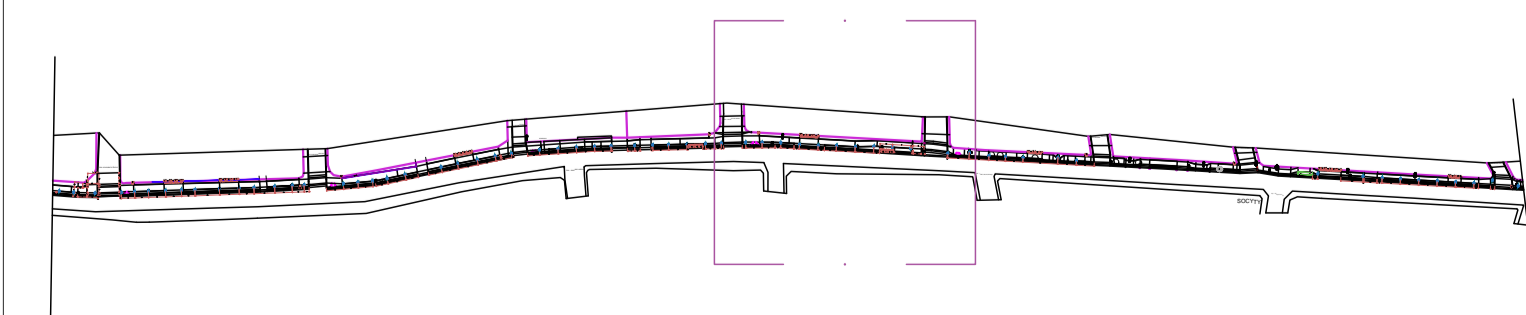

<p><b>PREFEITURA DO CRATO</b> SECRETARIA DE INFRAESTRUTURA</p>	<p>OBRA: PROJETO CALÇADÃO DO GRANEIRO</p> <p>ENDEREÇO: AV PEDRO FELICIO CAVALCANTE</p> <p>DATA: JULHO/2023</p>	<p>TRECHO: 03</p> <p>ETAPA: EXECUTIVO</p> <p>ESCALA: INDICADA</p>
	<p>ÁREA CONSTRUÍDA - TRECHO 03: 4643,83m<sup>2</sup></p> <p>PLANTA: LEVANTAMENTO/ DEMOLIÇÃO</p>	<p>FOLHA: 61/87</p>