


# QUADRA 20

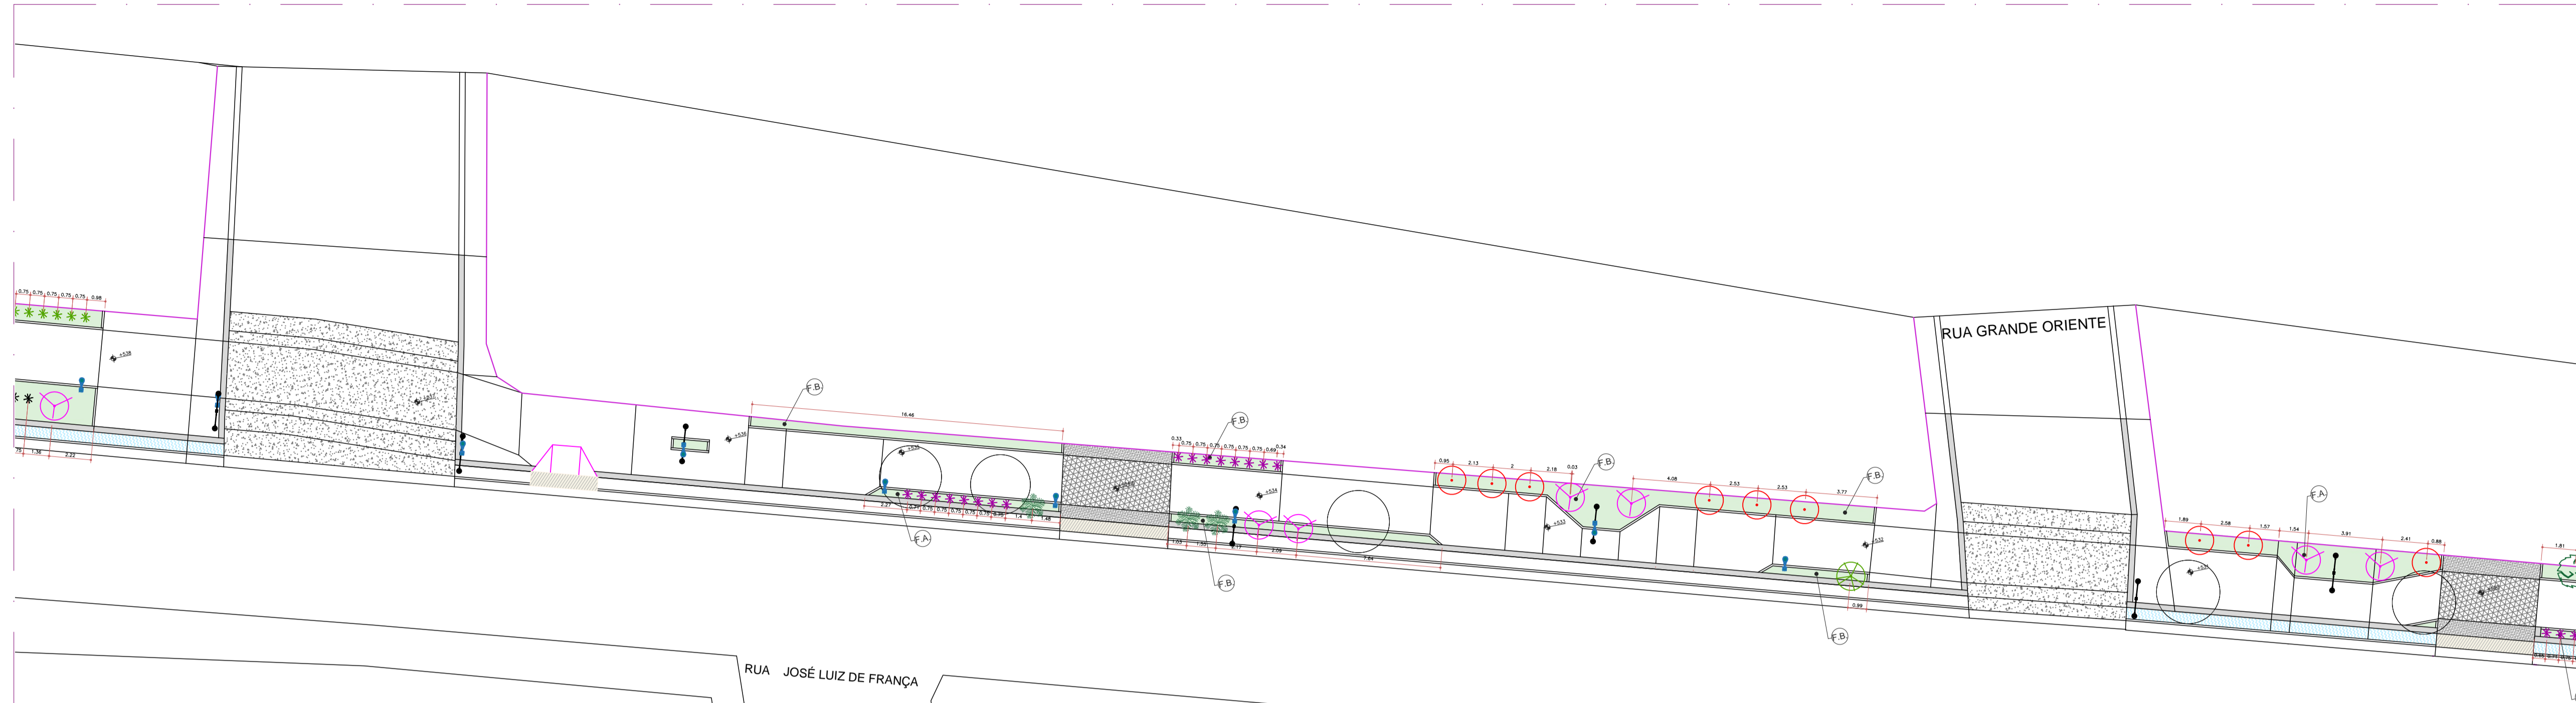

PAISAGISMO  
ESC. 1:200

## LEGENDA

| VEGETAÇÃO ARBUSTIVA | REPRESENTAÇÃO / NOME   | QUANT.  | PORTE | DIÂM. |
|---------------------|--|---------|-------|-------|
|                     | Picramnia - <i>Picramnia variagata</i>                       | 0 Und.  | 1,2m  | 1,2m  |
|                     | Montia - HERBÁCEA - <i>Diates visidiosa</i>                  | 0 Und.  | 0,5m  | 0,9m  |
|                     | Broméla - <i>Broméla-porto-seguro - Aechmea blanchetiana</i> | 0 Und.  | 0,5m  | 0,9m  |
|                     | Abacaxi - ornamental - <i>Ananas lucidus</i>                 | 0 Und.  | 0,5m  | 0,9m  |
|                     | Alpíria - <i>Alpíria purpurata</i>                           | 0 Und.  | 1,2m  | 5,0m  |
|                     | Cosmeão de vénus - <i>Cordyline frutescens</i>               | 16 Und. | 1,2m  | 1,0m  |
|                     | CLÓDIA - HERBÁCEA - <i>Clódia fluminensis</i>                | 0 Und.  | 0,5m  | 1,0m  |
|                     | Costeado de obo - <i>Monarda didyma</i>                      | 0 Und.  | 1,2m  | 1,0m  |
|                     | CAPIM PALMEIRA - HERBÁCEA                                    | 0 Und.  | 0,6m  | 1,0m  |

## FORRAÇÕES, HERBÁCEAS E ARBUSTOS ATÉ 50 CM LOCAL

| REPRESENTAÇÃO / NOME                              | LOCAL                  | MP      |
|---|------------------------|---------|
| F.A. GRAMA ESMERALDA - <i>Zoysia japonica</i>     | CANTEROS               | 3,91m²  |
| F.B. UCRÁ MINI-VERMELHA - <i>Lolium chilensis</i> | CANTEROS               | 42,75m² |
| F.C. LAMBARI ROXO - <i>Troscaronia zebra</i>      | CANTEROS               | 0,20m²  |
| F.D. HERA - <i>Hedera canariensis</i>             | CANTEROS               | 0,20m²  |
| F.E. PINO DE OURO - <i>Quercus repens</i>         | CANTEROS               | 0,20m²  |
| F.F. GRAMA AMENÇADOR - <i>Arachis repens</i>      | CANTEROS               | 0,20m²  |
| PEDRA BRITA Nº 1                                  | CANTERO DE PERMANÊNCIA | 0,20m²  |

Obs: F.B / F.E / ACRESCENTAR CAMADA DE PO DE BRITA 5CM

## LEGENDA DE ESPÉCIES ARBÓREAS


### VEGETAÇÃO ARVORES PORTE BAIXO E ASSEMBLHADOS

| REPRESENTAÇÃO / NOME                             | QUANT.  | PORTE | DIÂM. |
|--|---------|-------|-------|
| RESEDA ROSA ESCURO - <i>Lagerstroemia indica</i> | 04 Und. | 1,2m  | 1,0m  |
| lã-de-jardim - <i>Tecoma stans</i>               | 0 Und.  | 1,2m  | 1,0m  |
| Mimo-de-Vênus - <i>Hibiscus rosa-sinensis</i>    | 06 Und. | 1,2m  | 1,0m  |
| Jasmim manga - <i>Plinia rubra</i>               | 01 Und. | 1,2m  | 1,0m  |
| Murta-de-óleo - <i>Murraya paniculata</i>        | 0 Und.  | 1,2m  | 1,0m  |

## LEGENDA DE ESPÉCIES ARBÓREAS

### VEGETAÇÃO PALMEIRAS E ASSEMBLHADOS

| REPRESENTAÇÃO / NOME                           | QUANT.  | PORTE | DIÂM. |
|--|---------|-------|-------|
| Palmeira Fenix - <i>Phoenix Roebelenii</i>     | 03 Und. | 3m    | 2,5m  |
| Riba-de-ropas - <i>Wodylia bifurcata</i>       | 0 Und.  | 12m   | 4m    |
| Palmeira hassai - <i>Veitchia merillii</i>     | 0 Und.  | 12m   | 3m    |
| Palmeira triangular - <i>Dypsis decaryi</i>    | 0 Und.  | 12m   | 3m    |
| Palmeira coco - <i>Dypsis lutescens</i>        | 0 Und.  | 12m   | 3m    |
| Palmeira areca-bambu - <i>Dypsis lutescens</i> | 0 Und.  | 12m   | 3m    |

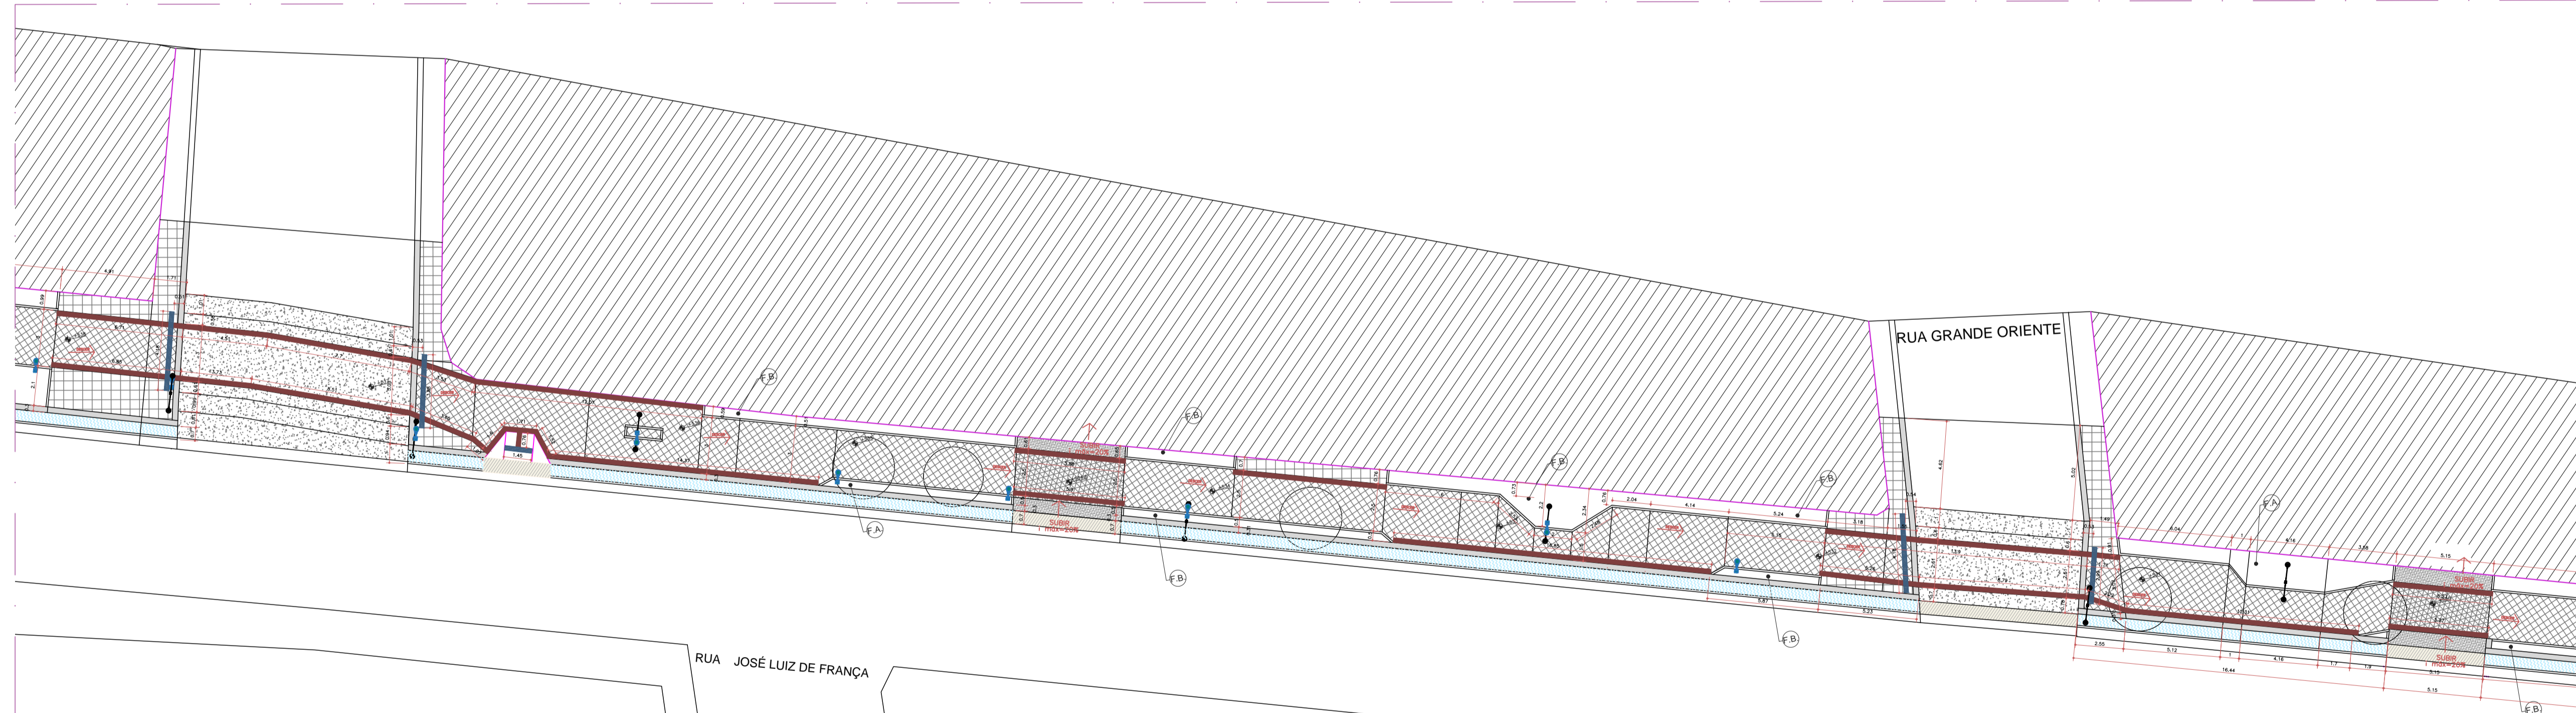


PLANTA PISOS E ACESSIBILIDADE  
ESC. 1:200

## LEGENDA:

| QUADRA 20 | PISOS E FORRAÇÕES                              | REPRESENTAÇÃO / NOME | LOCAL    | QUANT. | REPRESENTAÇÃO / NOME                           | LOCAL | QUANT.  | REPRESENTAÇÃO / NOME | LOCAL                        | QUANT. | REPRESENTAÇÃO / NOME | LOCAL | QUANT. | REPRESENTAÇÃO / NOME  | LOCAL   | QUANT. | REPRESENTAÇÃO / NOME | LOCAL | QUANT. |  |
|-----------|--|----------------------|----------|--------|--|-------|---------|----------------------|------------------------------|--------|----------------------|-------|--------|---|---------|--------|----------------------|-------|--------|--|
|           | PISO CIMENTO PISADO ELÉVADO                    | PISOS                | 42,63m²  |        | PISO CIMENTO PAVIMENTO DE ACESSO               | PISOS | 3,83m²  |                      | CANALETA EXISTENTE           | PISOS  |                      |       |        | PISO DE TÁBUA DE ALUMÍNIO 20X20 CM                          | CANALIS | 2,45m  |                      |       |        |  |
|           | BLOQUETE INTERFERINDO RETANGULAR NATURAL 40x40 | PISOS                | 232,47m² |        | BLOQUETE INTERFERINDO RETANGULAR NATURAL 40x40 | PISOS | 14,32m² |                      | PLACA PNE MOLADA DE CONCRETO | PISOS  | 17,25m²              |       |        | PISO TÁBUA DIRECIONAL 25X25 CM                              | CANALIS | 24,20m |                      |       |        |  |
|           |  |                      |          |        |  |       |         |                      |                              |        |                      |       |        | MED-FR DE CONCRETO 100X100 CM                               | CANALIS | 87,30m |                      |       |        |  |
|           |  |                      |          |        |  |       |         |                      |                              |        |                      |       |        | MED-FR DE CONCRETO-MANDELA 100X100 CM                       | CANALIS | 91,20m |                      |       |        |  |
|           |  |                      |          |        |  |       |         |                      |                              |        |                      |       |        | MURTA DE ALVENARIA DE LAM. 10X10 CM CONTENDO 20% DE CIMENTO | CANALIS | 0,20m  |                      |       |        |  |
|           |  |                      |          |        |  |       |         |                      |                              |        |                      |       |        | PRUMBA DE PISO COM AZUL                                     | PISOS   | 0,20m² |                      |       |        |  |
|           |  |                      |          |        |  |       |         |                      |                              |        |                      |       |        | PISO ACESSO PARADA DE ÔNIBUS                                | PISOS   | 0,20m² |                      |       |        |  |

## LOCALIZAÇÃO:

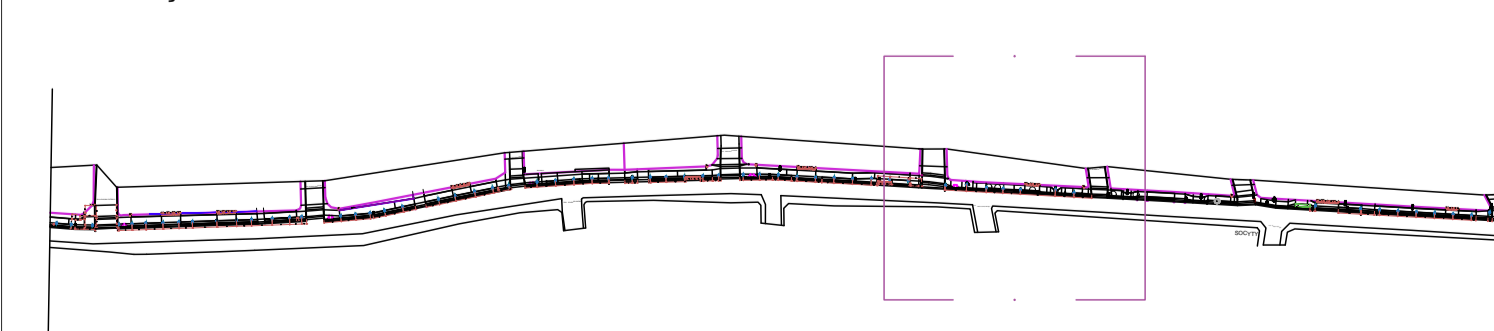



**PREFEITURA DO CRATO**  
SECRETARIA DE INFRAESTRUTURA

OBRA: PROJETO CALÇADÃO DO GRANJEIRO

ENDEREÇO: AV. PEDRO FELICIO CAVALCANTE

DATA: JULHO/2023

PROJETISTA: SEC. DE INFRAESTRUTURA

TRECHO: 03

ÁREA CONSTRUÍDA - TRECHO 03: 4643,83m²

PLANTA: PISO ACESSIBILIDADE, PAISAGISMO

CONTEÚDO: PLANTA DE PAISAGISMO, PLANTA DE PISOS E ACESSIBILIDADE, TABELAS DE QUANTITATIVO DE PISOS, TABELAS DE QUANTITATIVO E ESPECIFICAÇÃO DE ARVORES, TABELAS DE QUANTITATIVO E ESPECIFICAÇÃO DE FORRAÇÃO

ETAPA: EXECUTIVO

ESCALA: INDICADA

FOLHA: 63/87