


LEVANTAMENTO
ESC. 1:250

LEGENDA DE ITENS

	ESTACAS		POSTE EXISTENTE		ARVORE EXISTENTE		PLACA EXISTENTE
				CURVAS DE NÍVEL 1m-1m			
	CURVA MESTRA		CURVA NÍVEL				

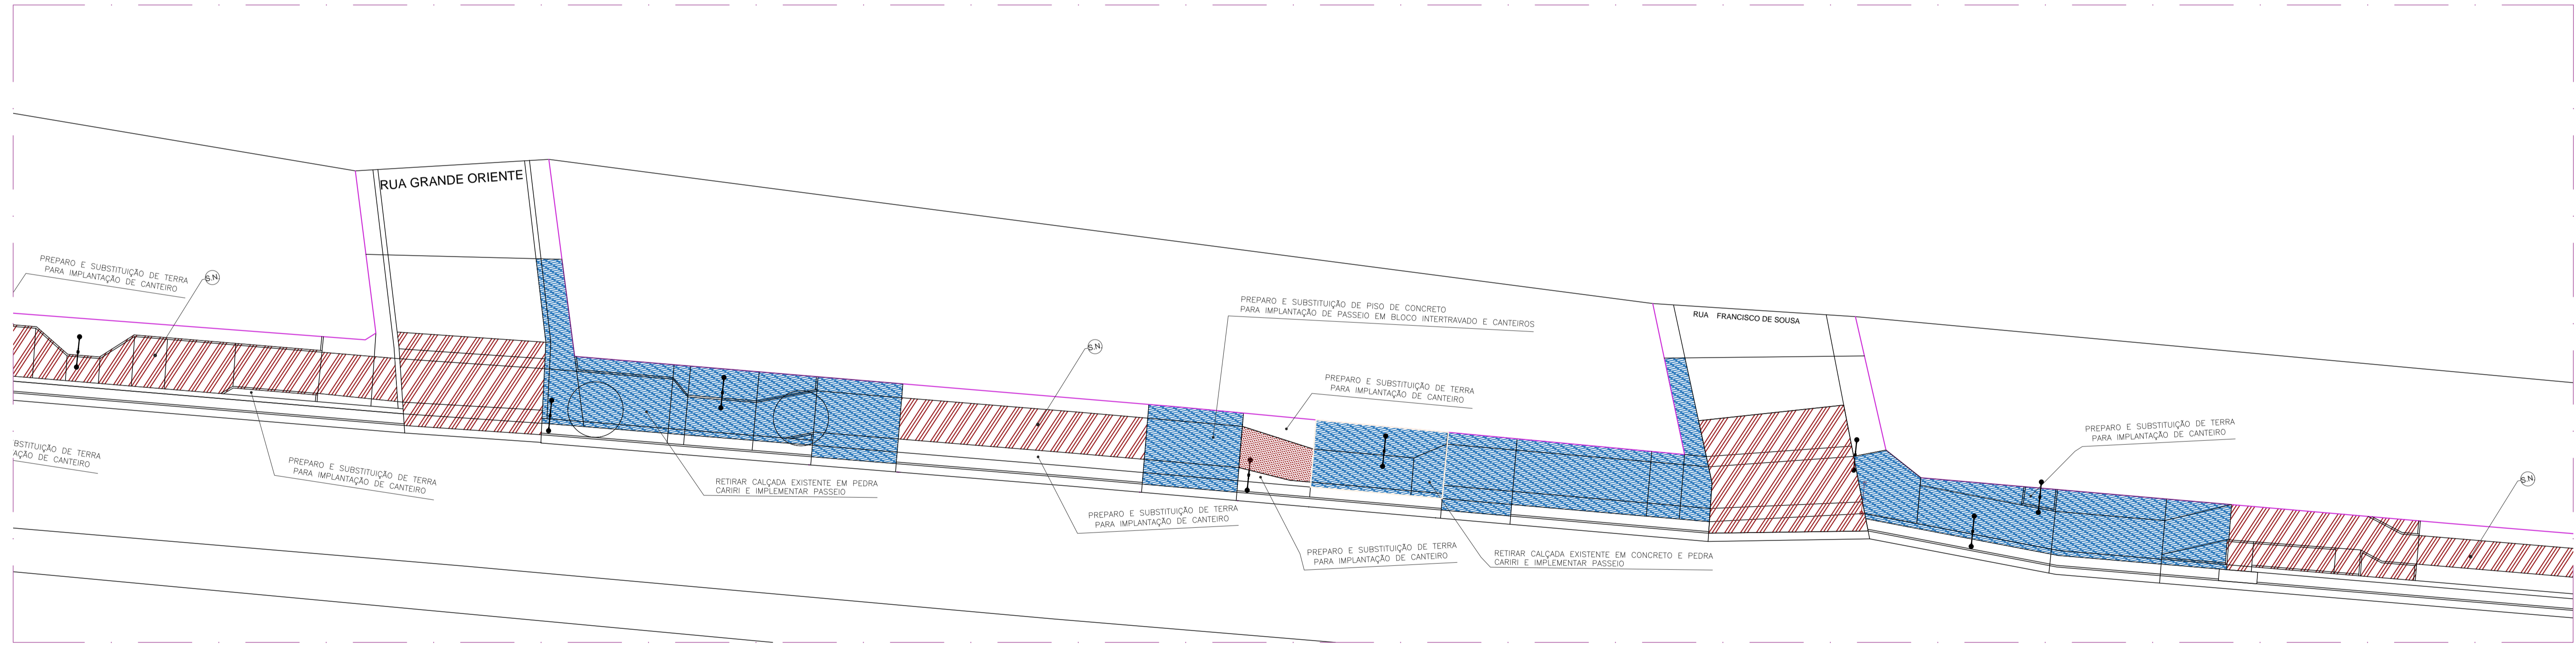

CONSTRUÇÃO E DEMOLIÇÃO
ESC. 1:200


QUADRA 21

LEGENDA:

CONSTRUÇÃO E DEMOLIÇÃO REPRESENTAÇÃO / NOME	LOCAL	QUANT.	TIPOS DE PISOS EXISTENTES
	DEMOLIR E CONSTRUIR	PISOS 237,45m²	T.B. TERRA BATIDA P.T. PEDRA TOSCA B.I. BLOCO INTERT. S.N. SOLO NATURAL
	CONSTRUIR	PISOS 113,00m²	

	ARVORE EXISTENTE MANTER		PALMEIRA EXISTENTE MANTER		ARVORE A RETIRAR
0: UNIDADES		0: UNIDADES		02: UNIDADES	

LOCALIZAÇÃO:

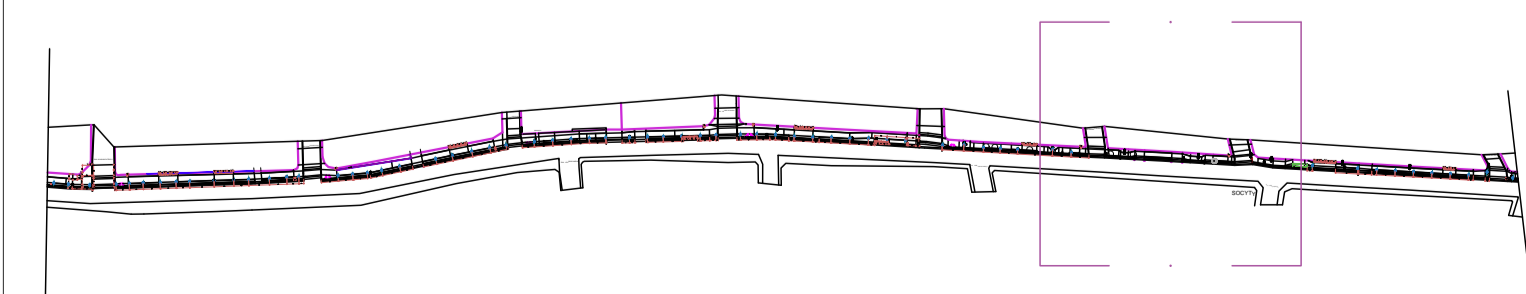

<p>PREFEITURA DO CRATO SECRETARIA DE INFRAESTRUTURA</p>	<p>OBRA: PROJETO CALÇADÃO DO GRANEIRO</p> <p>ENDEREÇO: AV PEDRO FELICIO CAVALCANTE</p> <p>DATA: JULHO/2023</p>	<p>TRECHO: 03</p> <p>ETAPA: EXECUTIVO</p> <p>ESCALA: INDICADA</p>
	<p>ÁREA CONSTRUÍDA - TRECHO 03: 4643,83m²</p> <p>PLANTA: LEVANTAMENTO/ DEMOLIÇÃO</p> <p>CONTEÚDO: PLANTA DE LEVANTAMENTO, PLANTA DE CONSTRUÇÃO/ DEMOLIÇÃO, TABELAS DE QUANTITATIVO DE CONSTRUÇÃO E DEMOLIÇÃO</p>	<p>FOLHA: 64/87</p>