


COMPLETA  
ESC. 1:200

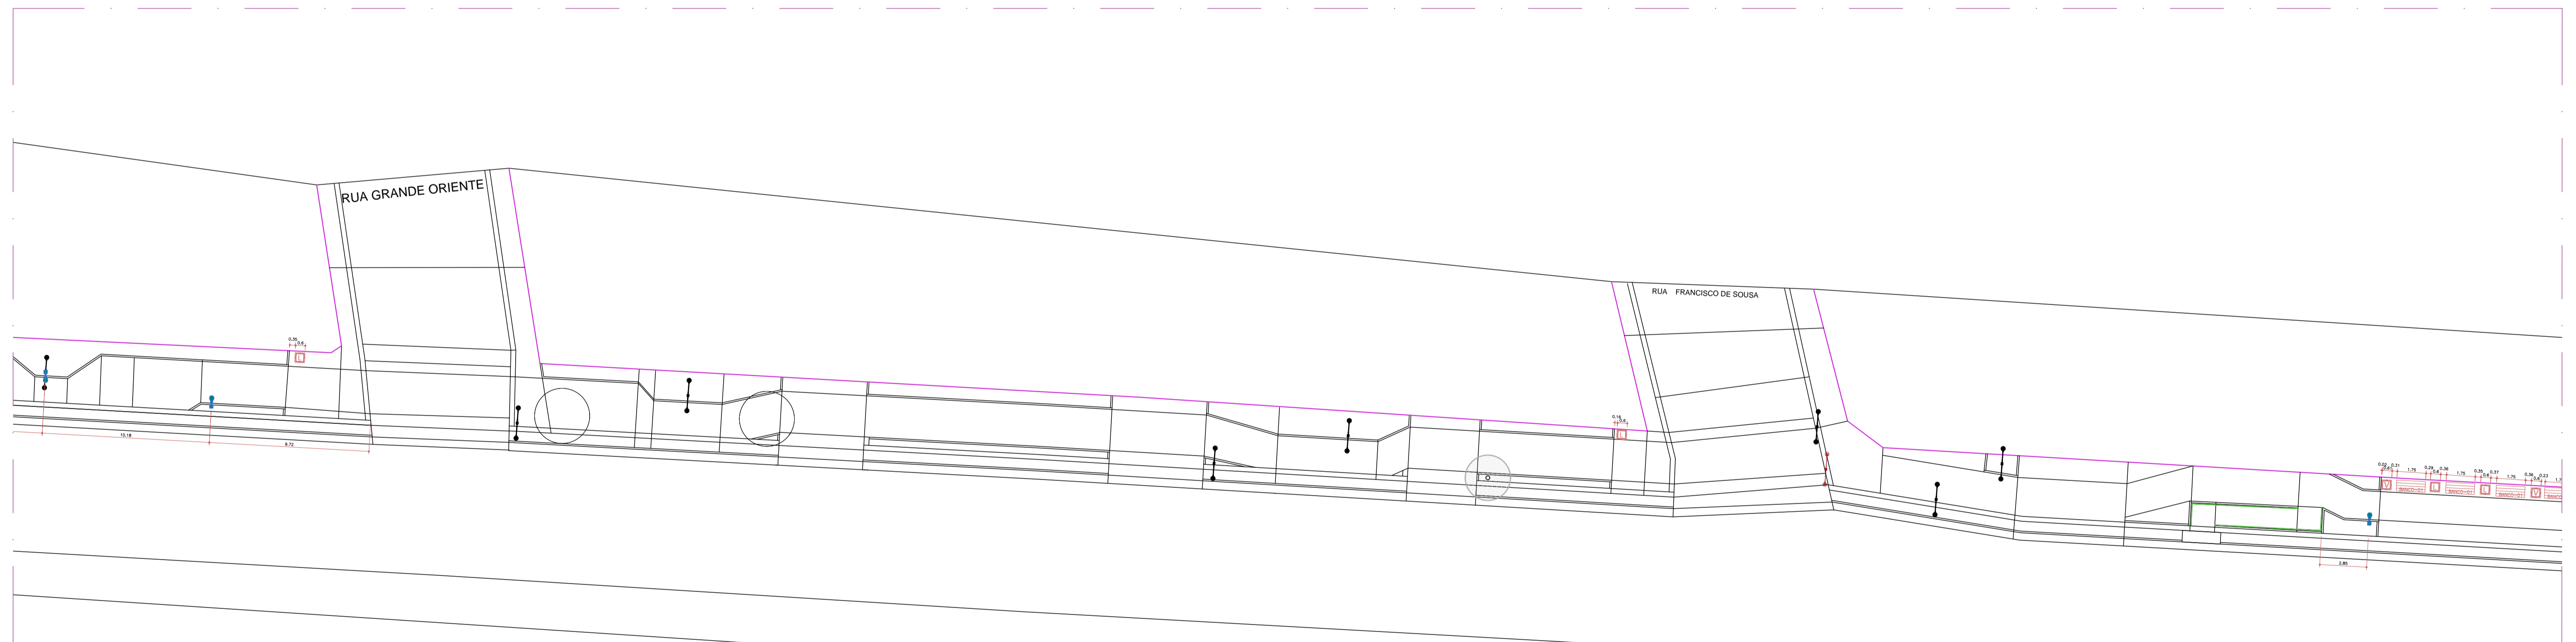


POSTES E EQUIPAMENTOS  
ESC. 1:200

LEGENDA:

EQUIPAMENTOS		EQUIPAMENTOS		EQUIPAMENTOS		EQUIPAMENTOS		EQUIPAMENTOS	
NOME	IMAGEM	NOME	IMAGEM	NOME	IMAGEM	NOME	IMAGEM	NOME	IMAGEM
JARDINEIRA CIRCULAR DE CONCRETO D=0,60M E ALTURA=0,6M E ESPESSURA DE 0,4CM - 0 Und.		BANCO DE MADEIRA C/ ENCOSTO E C/ASSENTO FIXADO EM ESTRUTURA METALICA, CHAPA DE AÇO TOMM- 0 Und.		Postes de iluminação a serem instalados 4 metros PRETO - 0 Und.		Balizador metálico na cor preta - 0 Und.		Deriva metálica - 0,0m	
LIXEIRA DE CONCRETO POROSO D = 0,5M, ALTURA = 0,7M E ESPESSURA DE 04 CM- 01 Und.		Banco sem encosto		Postes de alta tensão existentes		Placas de sinalização		Corrimão padrão ABNT, duas alturas -70-92cm - 0,0m	

LOCALIZAÇÃO:

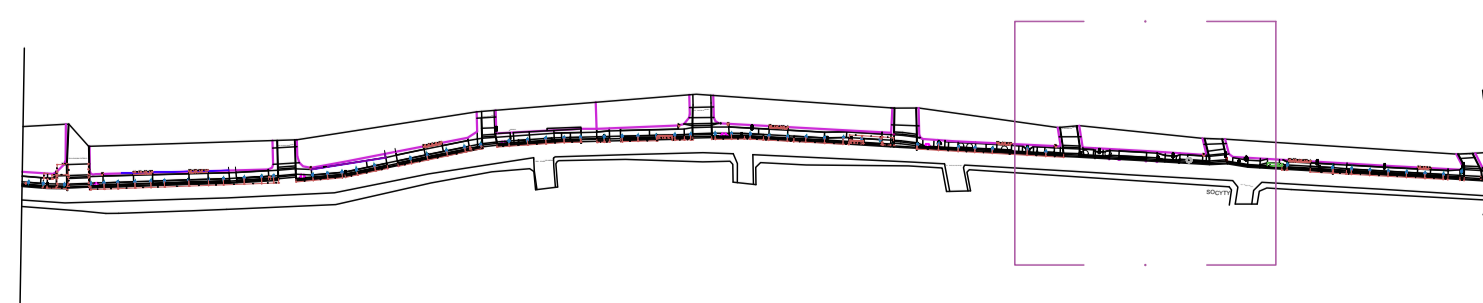

<p><b>PREFEITURA DO CRATO</b> SECRETARIA DE INFRAESTRUTURA</p>	<p>OBRA: PROJETO CALÇADÃO DO GRANEIRO</p>	<p>TRECHO: 03</p>
	<p>ENDEREÇO: AV. PEDRO FELICIO CAVALCANTE</p> <p>DATA: JULHO/2023</p>	<p>ÁREA CONSTRUÍDA - TRECHO 03: 4643,83m²</p> <p>PLANTA: COMPLETA, LUMINOTÉCNICA E EQUIPAMENTOS</p>
<p>PROJETISTA:</p> <p>SEC. DE INFRAESTRUTURA:</p>	<p>CONTEÚDO: PLANTA BAIXA DE PONTOS E ILUMINAÇÃO ESPECIFICAÇÃO DE EQUIPAMENTO LUMINOTÉCNICO DETALHAMENTO DE PONTOS DE ILUMINAÇÃO PLANTA COMPLETA PLANTA DE EQUIPAMENTOS QUANTITATIVO DE EQUIPAMENTOS</p>	<p>FOLHA: 65/87</p>