


**LEGENDA DE ITENS**

ESTACAS  
 POSTE EXISTENTE  
 ÁRVORE EXISTENTE  
 PLACA EXISTENTE

**CURVAS DE NÍVEL 1m-1m**

CURVA MESTRA  
 CURVA NÍVEL

LEVANTAMENTO  
ESC. 1:250

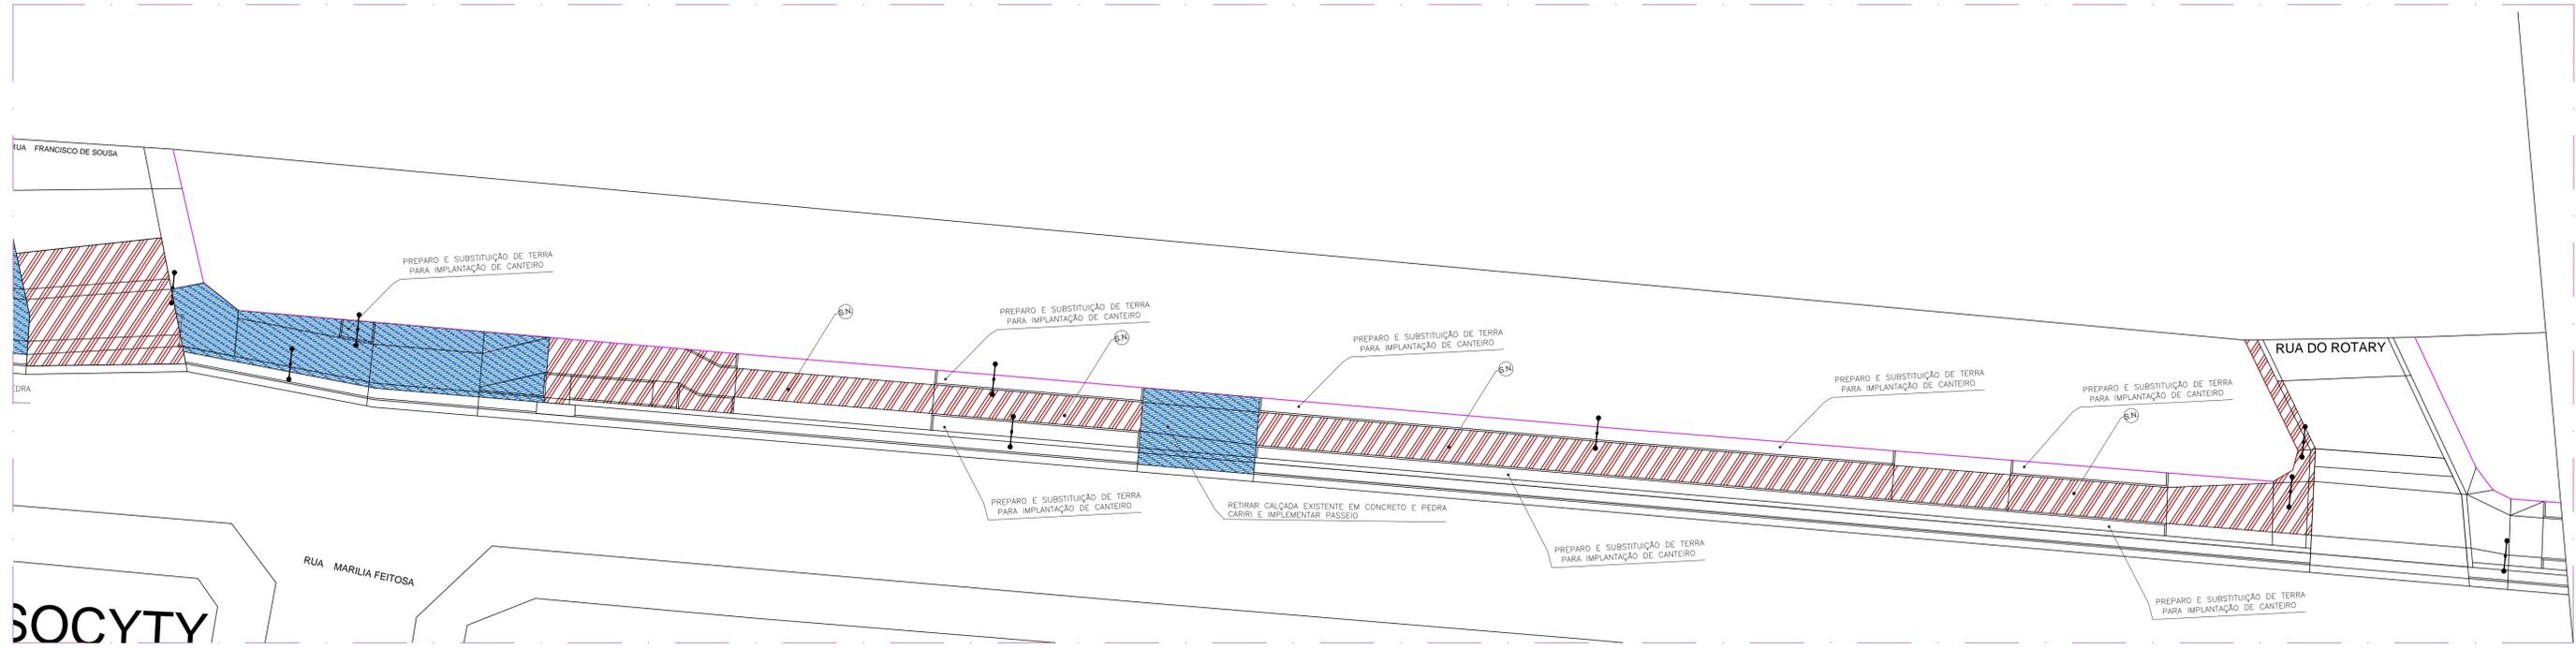


CONSTRUÇÃO E DEMOLIÇÃO  
ESC. 1:200

QUADRA 22

CONSTRUÇÃO E DEMOLIÇÃO REPRESENTAÇÃO / NOME	LOCAL	QUANT.	TIPOS DE PISOS EXISTENTES	ÁRVORE EXISTENTE MANTER	PALMEIRA EXISTENTE MANTER	ÁRVORE A RETIRAR
	PISOS	117,49m <sup>2</sup>				
	PISOS	230,67m <sup>2</sup>				

LOCALIZAÇÃO:

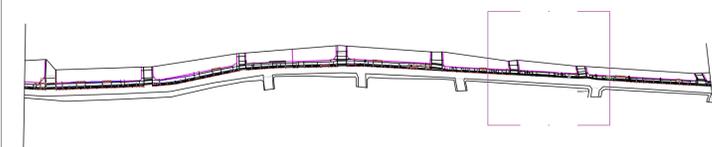

<p><b>PREFEITURA DO CRATO</b> SECRETARIA DE INFRAESTRUTURA</p>	<p>OBRA: PROJETO CALÇADÃO DO GRANJEIRO</p> <p>ENDEREÇO: AV PEDRO FELICIO CAVALCANTE</p> <p>DATA: JULHO/2023</p>	<p>TRECHO: 03</p> <p>ETAPA: EXECUTIVO</p> <p>ESCALA: INDICADA</p>
	<p>PROJETISTA:</p> <p>SEC. DE INFRAESTRUTURA:</p>	<p>ÁREA CONSTRUÍDA - TRECHO 03: 4643,83<sup>m</sup><sup>2</sup></p> <p>PLANTA: LEVANTAMENTO/ DEMOLIÇÃO</p> <p>CONTEÚDO: PLANTA DE LEVANTAMENTO, PLANTA DE CONSTRUÇÃO/ DEMOLIÇÃO, TABELAS DE QUANTITATIVO DE CONSTRUÇÃO E DEMOLIÇÃO</p>