


OCYTY

COMPLETA
ESC. 1:200

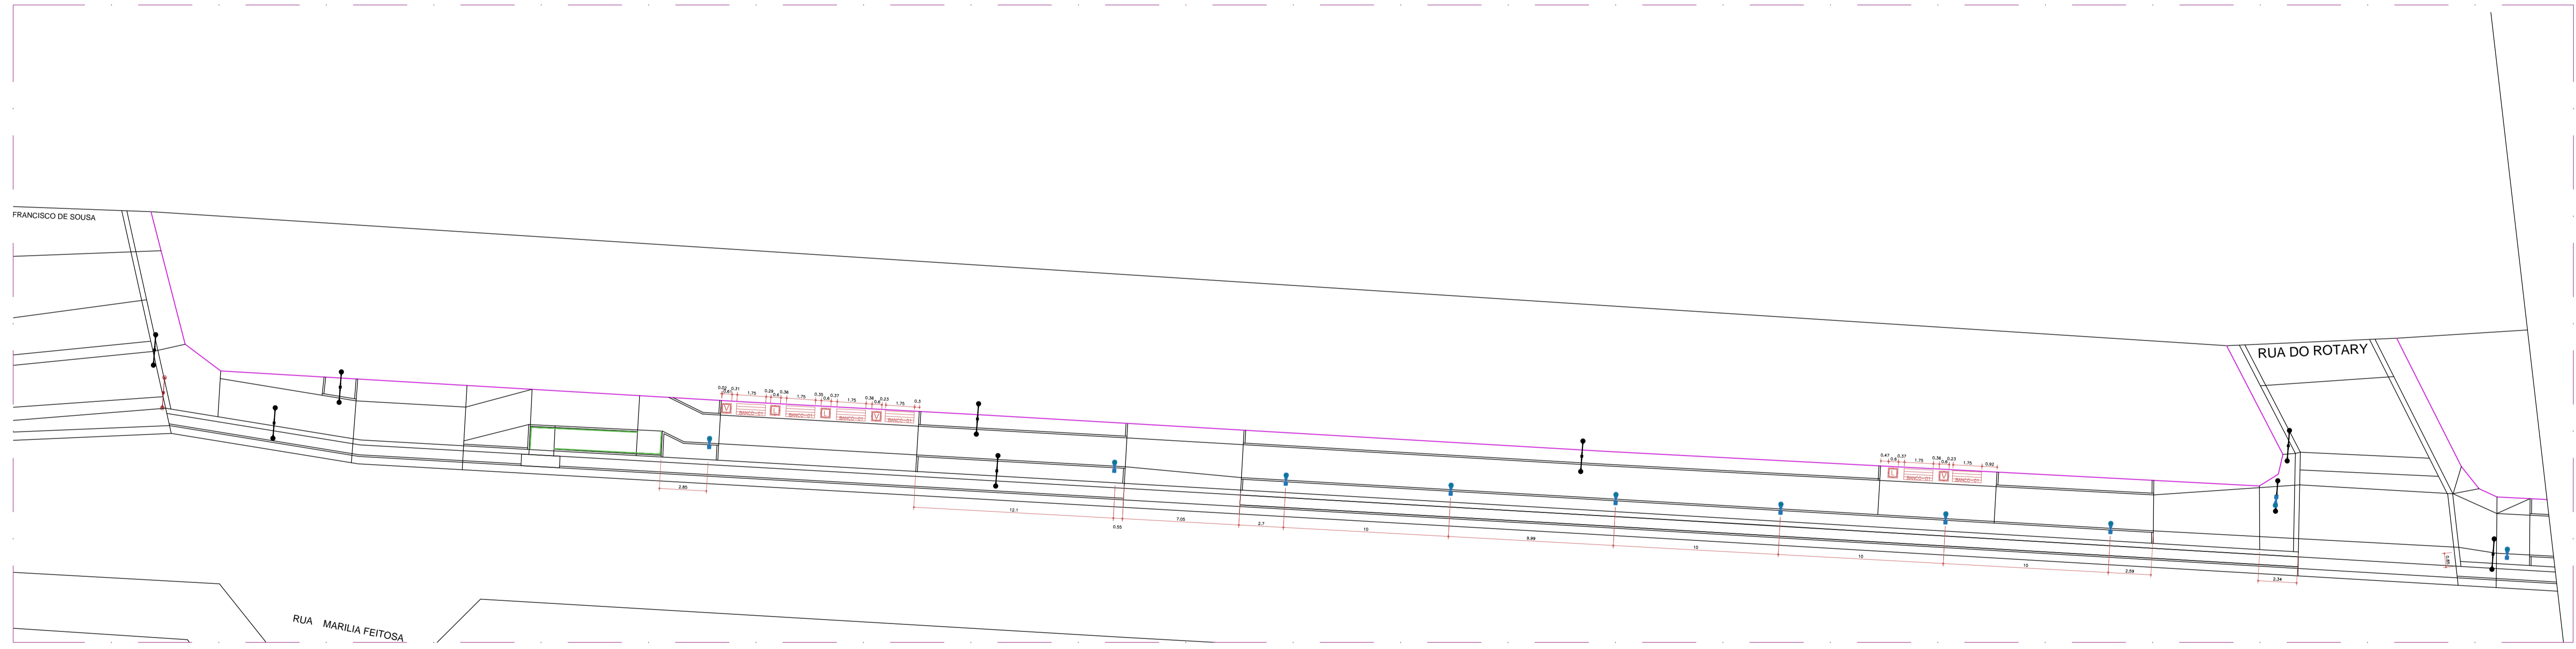


POSTES E EQUIPAMENTOS
ESC. 1:200

LEGENDA:

EQUIPAMENTOS		BANCOS		POSTES		BALISADORES		CERCAS	
NOME	IMAGEM	NOME	IMAGEM	NOME	IMAGEM	NOME	IMAGEM	NOME	IMAGEM
JARDINEIRA CIRCULAR DE CONCRETO D=0,60M E ALTURA=0,60M E ESPESSURA DE 04CM - 03 Und.		BANCO DE MADEIRA C/ ENCOSTO E C/ASSENTO		Postes de iluminação a serem instalados		Balisador metálico na cor preta		Cerca metálica	
LIXEIRA DE CONCRETO POROSO D = 0,5M, ALTURA = 0,7M E ESPESSURA DE 04 CM - 03 Und.		Banco sem encosto		Postes de alta tensão existentes		Placas de sinalização		Corrimão padrão ABNT, duas alturas = 70x92cm e 15,63m	

LOCALIZAÇÃO:

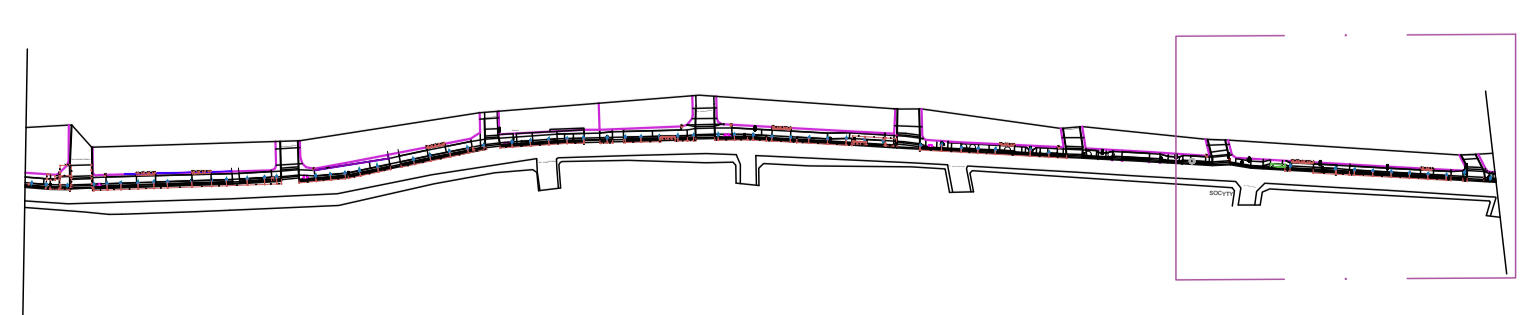

PREFEITURA DO CRATO
SECRETARIA DE INFRAESTRUTURA

OBRA: PROJETO CALÇADÃO DO GRANJEIRO

ENDEREÇO: AV. PEDRO FELICIANO CAVALCANTE

DATA: JULHO/2023

PROJETISTA:

ÁREA CONSTRUÍDA - TRECHO 03: 4643,83m²

PLANTA: COMPLETA, LUMINOTÉCNICA E EQUIPAMENTOS

SEC. DE INFRAESTRUTURA:

TRECHO: 03

ETAPA: EXECUTIVO

ESCALA: INDICADA

FOLHA: 68/87

CONTEÚDO:

- PLANTA BAIXA DE PONTOS E ILUMINAÇÃO
- ESPECIFICAÇÃO DE EQUIPAMENTO LUMINOTÉCNICO
- DETALHAMENTO DE PONTOS DE ILUMINAÇÃO
- PLANTA COMPLETA
- PLANTA DE EQUIPAMENTOS
- QUANTITATIVO DE EQUIPAMENTOS