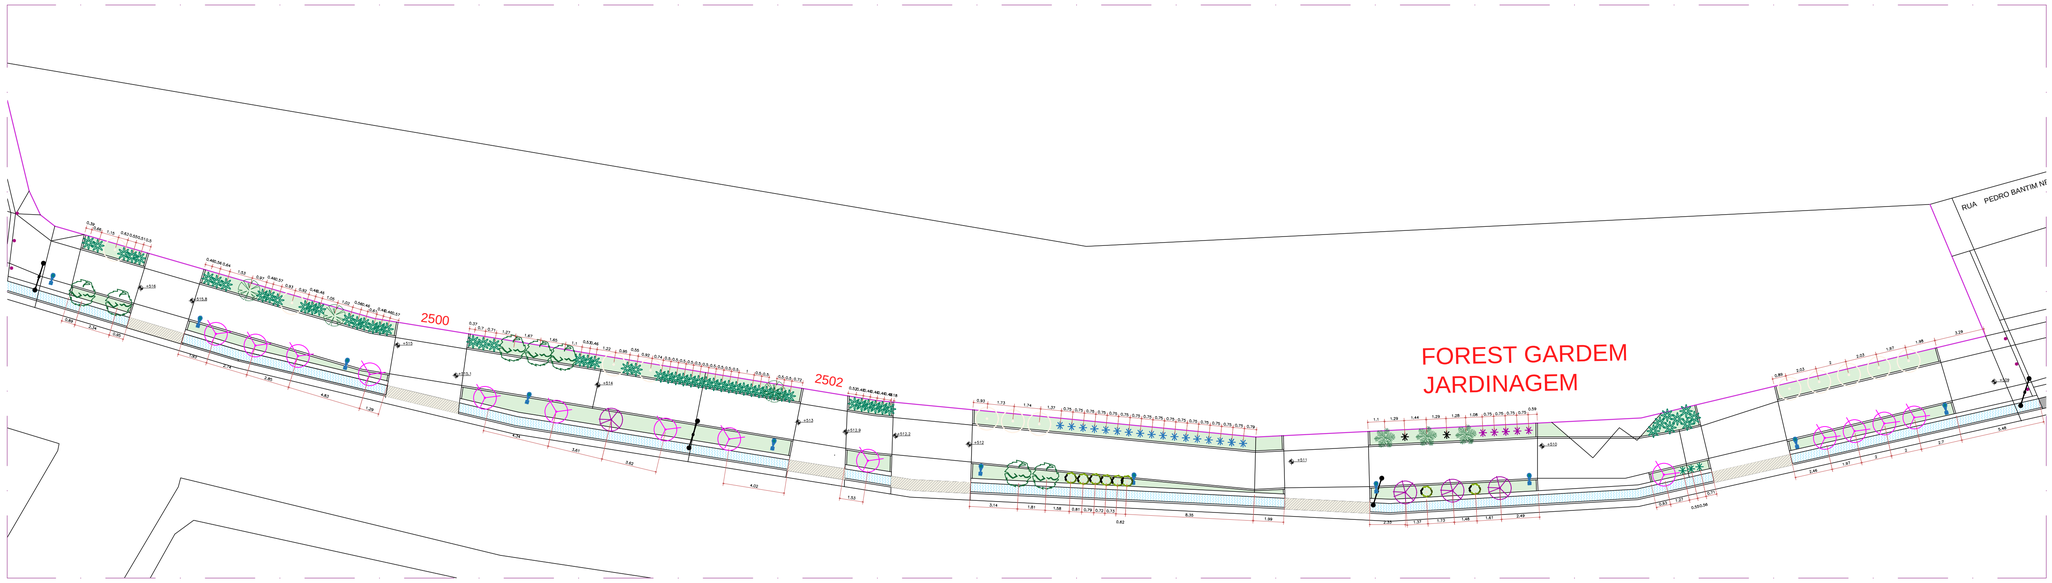

PAISAGISMO
ESC. 1:200

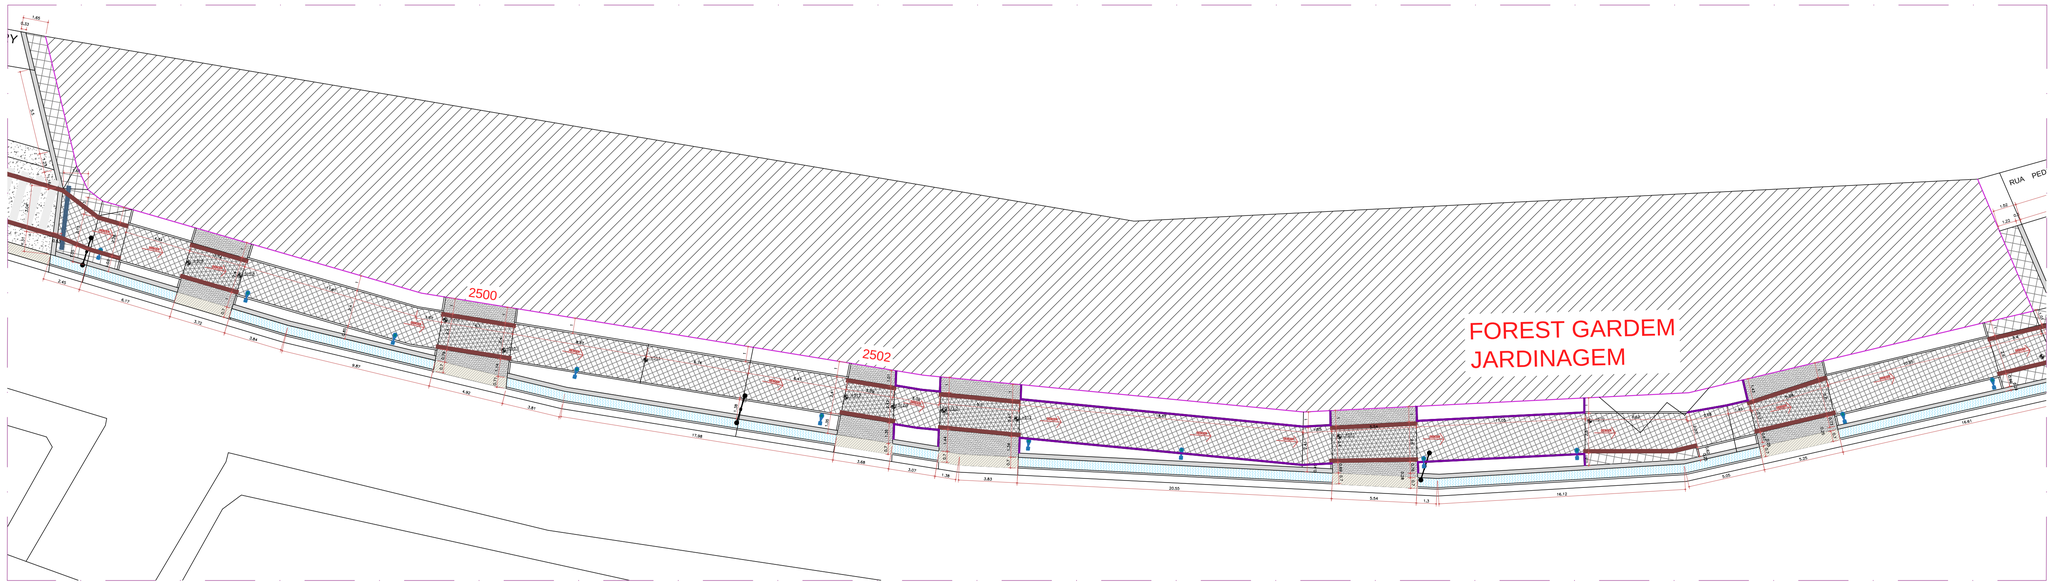

PLANTA PISOS E ACESSIBILIDADE
ESC. 1:200

QUADRA 23

LEGENDA

VEGETAÇÃO ARBUSTIVA

REPRESENTAÇÃO / NOME	QUANT.	PORTE	DIÂM.
Pleomele– Dracena variegata	03 Und.	1,2m	1.2m
Moréia – HERBÁCEA Dietes iridioides	0 Und.	0,5m	0.9m
Bromélia–Pinta–seguro– Aechmea blanchetiana	02 Und.	0,5m	0.9m
Abacaxi–ornamental – Ananas lucidus	0 Und.	0,5m	0.9m
Alpínia – Alpinia purpurata	17 Und.	1,2m	5.0m
Coqueiro de vênus – Cordyline fruticosa	05 Und.	1,2m	1.0m
Buxinho – HERBÁCEA Clusia fluminensis	08 Und.	0,5m	1.0m
Costela de adão– Monstera deliciosa	0 Und.	1,2m	1.0m
CAPIM PALMEIRA–HERBÁCEA	60 Und.	0,6m	1.0m

FORRAÇÕES, HERBÁCEAS E ARBUSTOS ATÉ 50 CM

REPRESENTAÇÃO / NOME		LOCAL	M²
F.A.	GRAMA ESMERALDA – Zoysia japonica.	CANTEIROS	80,70m²
F.B.	IXORA MINI–VERMELHA –Ixora chinensis 10 Und/m²	CANTEIROS	60,54m²
F.C.	LAMBARI ROXO – Tradescantia zebrina 10 Und/m²	CANTEIROS	0,00m²
F.D.	HERA – Hedera canariensis 10 Und/m²	CANTEIROS	0,00m²
F.E.	PINGO DE OURO – Duranta repens 10 Und/m²	CANTEIROS	0,00m²
F.F.	GRAMA AMENDOIM – Arachis repens. 10 Und/m²	CANTEIROS	0,00m²
	PEDRA BRITA N° 1 –	CANTEIRO DE PERMANÊNCIA	0,00m²

OBS: F.B / F.E / ACRESCENTAR CAMADA DE PÓ DE BRITA 5CM

LEGENDA DE ESPÉCIES ARBÓREAS

VEGETAÇÃO ARVORES PORTE BAIXO E ASSEMELHADOS

REPRESENTAÇÃO / NOME	QUANT.	PORTE	DIÂM.
RESEDÁ ROSA ESCURO– Lagerstroemia indica	14 Und.	1,2m	1.0m
Ipê–de–jardim – Tecoma stans	0 Und.	1,2m	1.0m
Mimo–de–Vênus Hibiscus rosa–sinensis	12 Und.	1,2m	1.0m
Escova de garrafa vermelha – Callistemon citrinus	04 Und.	1,2m	1.0m
Murta–de–cheiro – Murraya paniculata	07 Und.	1,2m	1.0m

LEGENDA DE ESPÉCIES ARBÓREAS

VEGETAÇÃO PALMEIRAS E ASSEMELHADOS

REPRESENTAÇÃO / NOME	QUANT.	PORTE	DIÂM.
Palmeira Fenix– Phoenix Roebelenii	03 Und.	3m	2.5m
Rabo de raposa – Wodyetia bifurcata	0 Und.	12m	4m
Palmeira howeii – Veitchia merrillii	03 Und.	12m	3m
Palmeira triangular– Dypsis decary	0 Und.	12m	3m
Palmeira cica– Dypsis lutescens	0 Und.	12m	3m
Palmeira areca–bambu– Dypsis lutescens	0 Um.	12m	3m

LEGENDA:

QUADRA 23

PISOS E FORRAÇÕES

REPRESENTAÇÃO / NOME	LOCAL	QUANT.
PISO CIMENTICIO PAISAGENS ELEVADAS	PISOS	41,04m²
BLOQUETE INTERTRAVADO RETANGULAR NATURAL – 6cm –	PISOS	300,56m²
PISO CIMENTICIO RAMPAS DE ACESSO	PISOS	58,91m²
BLOQUETE INTERTRAVADO RETANGULAR NATURAL – 8cm –	PISOS	67,04m²
CANALETA EXISTENTE	PISOS	
PLACA PRE MOLDADA DE CONCRETO	PISOS	36,03m
PISO DE TATIL DE ALERTA 25X25 cm	CAMINHOS	1,80m²
PISO TATIL DIRECIONAL 25X25 cm	CAMINHOS	25,02m²
MEIO–FIO DE CONCRETO 100X100X50 cm	CAMINHOS	125,61m
MEIO–FIO DE CONCRETO–BARGUETA 100X100X30 cm	CAMINHOS	124,57m
MURETA DE ALVENARIA 1,00m DE ALTURA COM PINTURA DE CANTEIRO	CAMINHOS	84,58m
PINTURA DE PISO COR AZUL	PISOS ACESSO PARADA DE ÔNIBUS	0,00m²

PISOS COM INCLINAÇÃO TREANSVERSAL MIN: 1% MÁX:3%

LOCALIZAÇÃO:

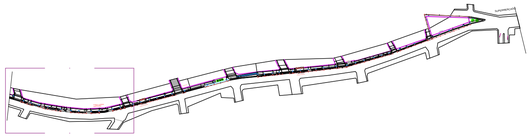

PREFEITURA DO CRATO
SECRETARIA DE INFRAESTRUTURA

OBRA: PROJETO CALÇADÃO DO GRANJEIRO	TRECHO: 04
ENDEREÇO: AV.PEDRO FELÍCIO CAVALCANTE	ÁREA CONSTRUÍDA - TRECHO 02: 364,58m²
ETAPA: EXECUTIVO	
DATA: JULHO/2023	PLANTA: PISO, ACESSIBILIDADE, PAISAGISMO
ESCALA: INDICADA	
PROJETISTA:	SEC. DE INFRAESTRUTURA:
FOLHA: 72/87	

CONTEÚDO:
PLANTA DE PAISAGISMO
PLANTA DE PISOS E ACESSIBILIDADE
TABELAS DE QUANTITATIVO DE PISOS
TABELAS DE QUANTITATIVO E ESPECIFICAÇÃO DE ÁRVORES
TABELAS DE QUANTITATIVO E ESPECIFICAÇÃO DE FORRAÇÃO