


PAISAGISMO  
ESC. 1:200

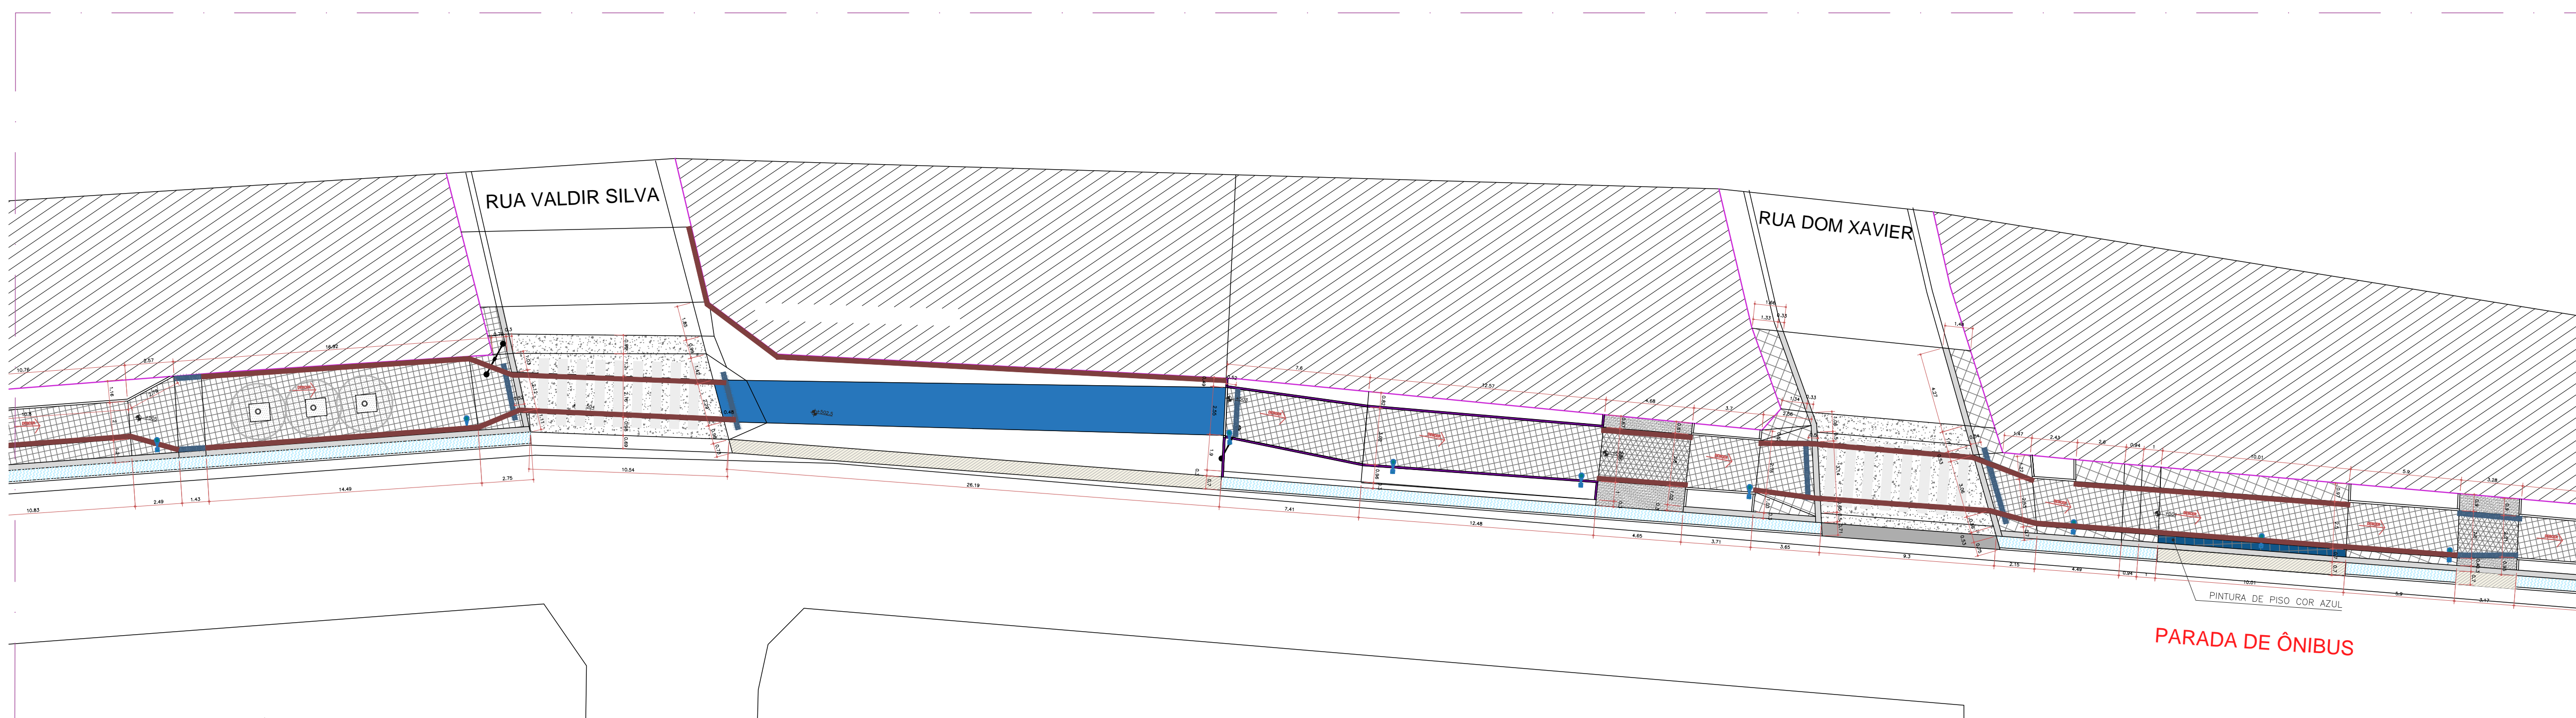

PLANTA PISOS E ACESSIBILIDADE  
ESC. 1:200

QUADRA 26

LEGENDA

VEGETAÇÃO ARBUSTIVA	REPRESENTAÇÃO / NOME	QUANT.	PORTE	DIÂM.
*	Ficoides - <i>Drosera variiegata</i>	09 Und.	1,2m	1,2m
*	Morricão - HERBÁCEA <i>Dioscorea indica</i>	06 Und.	0,5m	0,9m
*	Bromélias - <i>Portulaca-segura</i> - <i>Aechmea blanchetiana</i>	05 Und.	0,5m	0,9m
*	Abacaxi-ornamental - <i>Ananas lucidus</i>	0 Und.	0,5m	0,9m
*	Alpino - <i>Alpinia purpurata</i>	0 Und.	1,2m	5,0m
*	Copacaba de jardim - <i>Cordyline frutescens</i>	18 Und.	1,2m	1,0m
○	Bufoia - HERBÁCEA <i>Clusia fluminensis</i>	0 Und.	0,5m	1,0m
○	Cafeteiro de jardim - <i>Moroneja deliciosa</i>	0 Und.	1,2m	1,0m
*	CAPIM PALMEIRA-HERBÁCEA	0 Und.	0,6m	1,0m

FORRAÇÕES, HERBÁCEAS E ARBUSTOS ATÉ 50 CM

REPRESENTAÇÃO / NOME	LOCAL	MP
F.A. GRAMA EMERALDA - <i>Zoysia japonica</i>	CANTEROS	0,00m²
F.B. ILEXA MINI-VERMELHA - <i>Imperata cylindrica</i>	CANTEROS	14,01m²
F.C. LAMBARI BRUNO - <i>Tritolobosia sabirina</i>	CANTEROS	0,00m²
F.D. HERA - <i>Hedera coronata</i>	CANTEROS	0,00m²
F.E. PINHO DE OURO - <i>Canella regina</i>	CANTEROS	23,82m²
F.F. GRAMA AMENDOM - <i>Anacis regina</i>	CANTEROS	0,00m²
PEDELA BRITA Nº 1	CANTEROS DE PERMANÊNCIA	0,00m²

OB: F.B / F.E / ACRESCENTAR CAMADA DE PÓ DE BRITA Nº 50M

LEGENDA DE ESPÉCIES ARBÓREAS


VEGETAÇÃO ÁRVORES PORTE BAIXO E ASSEMELHADOS	REPRESENTAÇÃO / NOME	QUANT.	PORTE	DIÂM.
○	BEZEDA ROSA ESCURO - <i>Lagerstroemia indica</i>	0 Und.	1,2m	1,0m
○	Ipa-de-jardim - <i>Tecoma stans</i>	0 Und.	1,2m	1,0m
○	Mimo-de-vilnius - <i>Hibiscus rosa-sinensis</i>	04 Und.	1,2m	1,0m
○	Escova de garrufa - <i>Callistemon citrinus</i>	0 Und.	1,2m	1,0m
○	Murta-de-china - <i>Murraya paniculata</i>	03 Und.	1,2m	1,0m

LEGENDA DE ESPÉCIES ARBÓREAS

VEGETAÇÃO PALMEIRAS E ASSEMELHADOS	REPRESENTAÇÃO / NOME	QUANT.	PORTE	DIÂM.
○	Palmeira Fanix - <i>Phoenix Rostrata</i>	0 Und.	3m	2,5m
○	Robo de raposa - <i>Majandra maritima</i>	0 Und.	12m	4m
○	Palmeira bambu - <i>Bambusa nana</i>	0 Und.	12m	3m
○	Palmeira triangular - <i>Dypsis decora</i>	0 Und.	12m	3m
○	Palmeira cica - <i>Dypsis lutescens</i>	0 Und.	12m	3m
○	Palmeira areca-bambu - <i>Dypsis lutescens</i>	0 Und.	12m	3m

LEGENDA:

PISOS E FORRAÇÕES				PISOS COM INCLINAÇÃO TRANSVERSAL MÍN. 1% MÁX. 3%				
REPRESENTAÇÃO / NOME	LOCAL	QUANT.	REPRESENTAÇÃO / NOME	LOCAL	QUANT.	REPRESENTAÇÃO / NOME	LOCAL	QUANT.
PISO CIMENTADO PROCEDEDO DE BLOQUETES	PISOS	18,41m²	PISO CIMENTADO PAVIMENTO DE ACESSO	PISOS	9,10m²	CANALETA EXISTENTE	PISOS	
BLOQUETE INTERTRAVADO REVESTIMENTO NATURAL	PISOS	88,25m²	BLOQUETE INTERTRAVADO REVESTIMENTO NATURAL	PISOS	13,20m²	PLAÇA PISO MOLDADA DE CONCRETO	PISOS	18,33m²
						PISO PAV. DIRECIONAL 20X20 CM	CANALINHOS	2,20m²
						MEDIO-FIO DE CONCRETO 10X10X10 CM	CANALINHOS	10,23m
						MEDIO-FIO DE CONCRETO 10X10X10 CM	CANALINHOS	37,20m
						PINTURA DE PISO COP AZUL	PISOS	44,13m
							PISOS	63,16m²

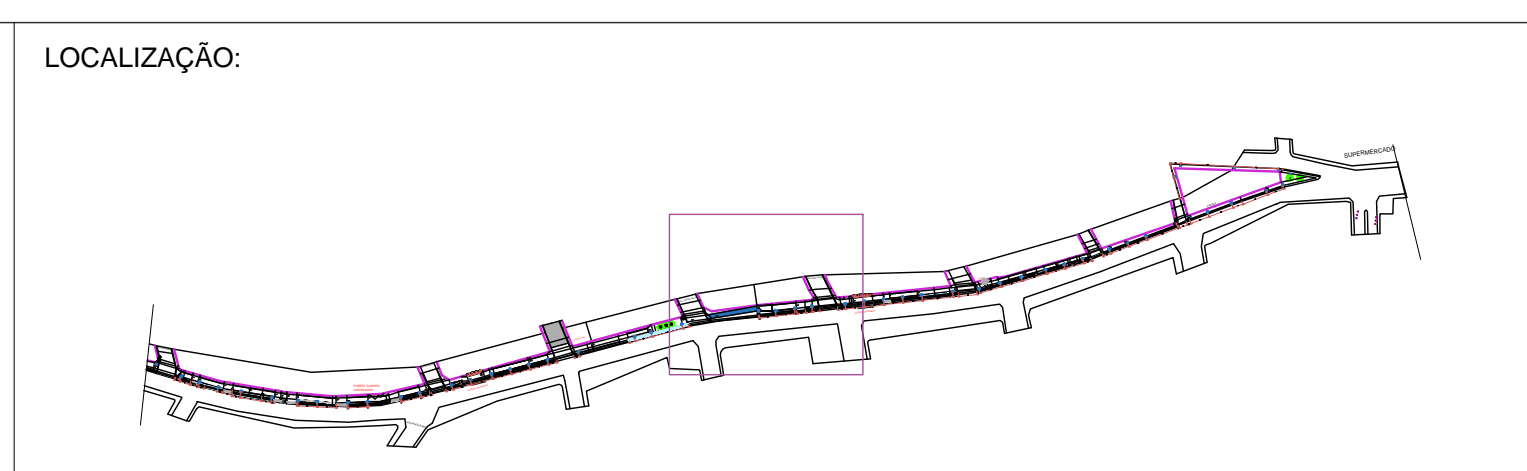

**PREFEITURA DO CRATO**  
SECRETARIA DE INFRAESTRUTURA

OBRA: PROJETO CALÇADÃO DO GRANJEIRO

ENDEREÇO: AV PEDRO FELIÇO CAVALCANTE

DATA: JULHO/2023

PROJETISTA:

ÁREA CONSTRUÍDA - TRECHO 02: 2768,07m²

PLANTA: PISO, ACESSIBILIDADE, PAISAGISMO

SEC. DE INFRAESTRUTURA:

TRECHO: 04

ETAPA: EXECUTIVO

ESCALA: INDICADA

FOLHA: 78/87