

**LEGENDA DE ITENS**

EO ESTACAS

POSTE EXISTENTE

ÁRVORE EXISTENTE


PLACA EXISTENTE

**CURVAS DE NÍVEL 1m-1m**

500 CURVA MESTRA

CURVA NÍVEL

LEVANTAMENTO  
ESC. 1:250

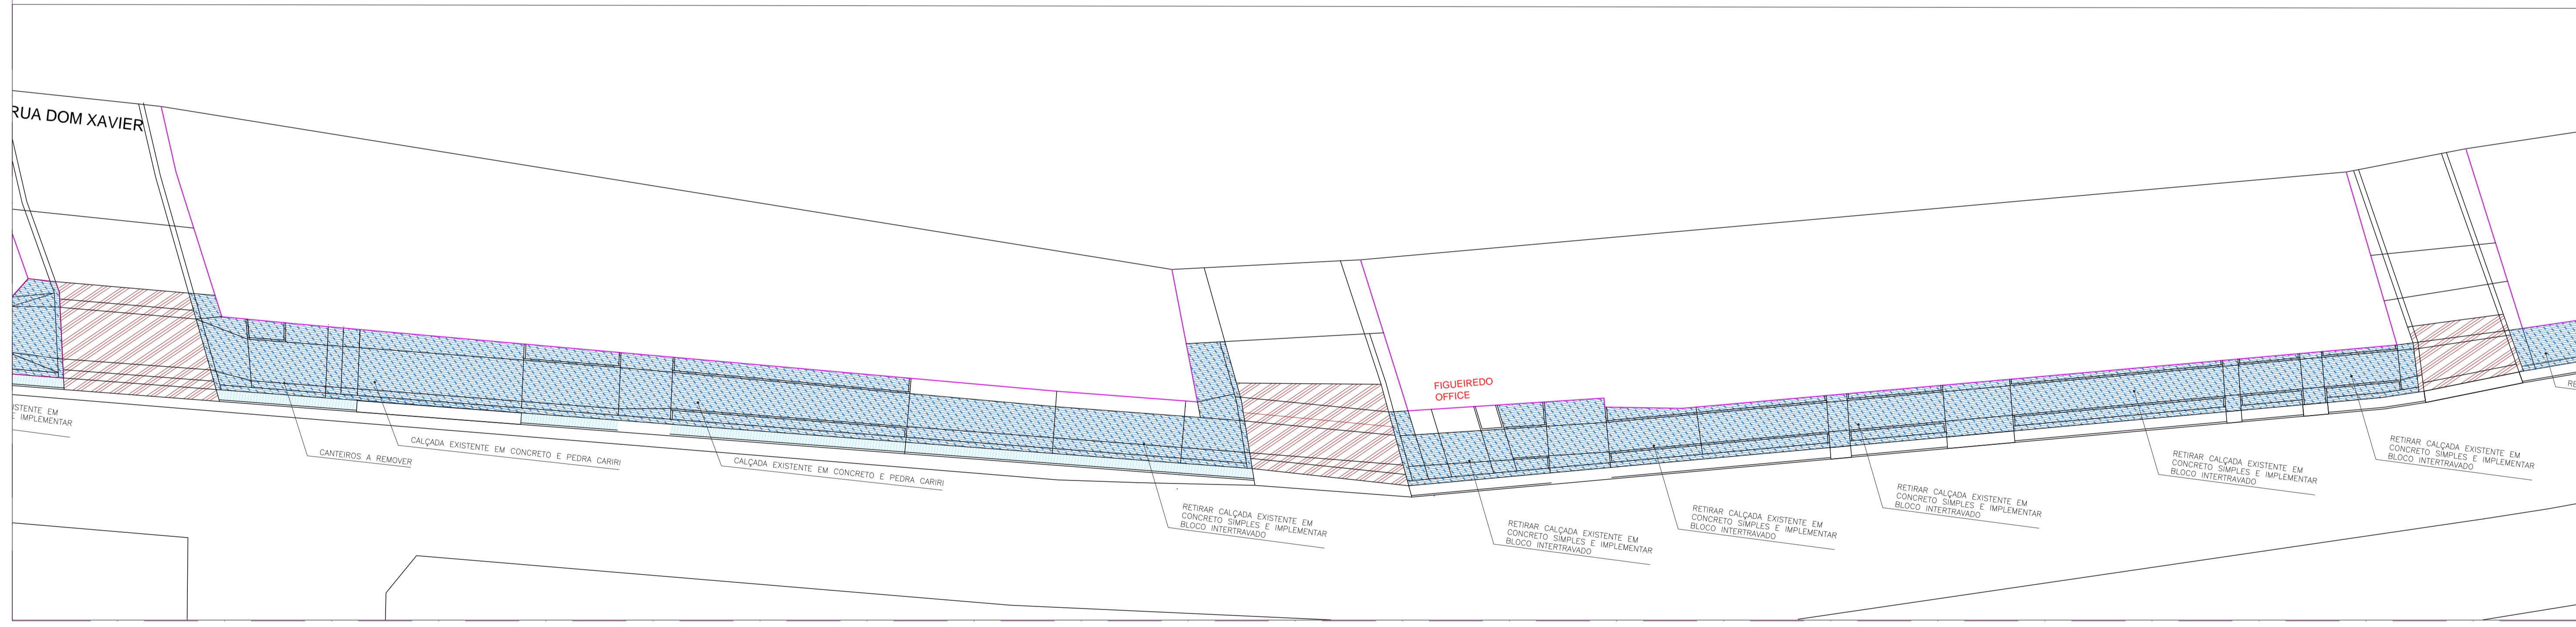


CONSTRUÇÃO E DEMOLIÇÃO  
ESC. 1:200

**LEGENDA:**

CONSTRUÇÃO E DEMOLIÇÃO REPRESENTAÇÃO / NOME	LOCAL	QUANT.	DEMOLIR	PISOS	0,00m <sup>2</sup>
DEMOLIR E CONSTRUIR	PISOS	250,96m <sup>2</sup>			
CONSTRUIR	PISOS	50,88m <sup>2</sup>			

TIPOS DE PISOS EXISTENTES	ÁRVORE EXISTENTE	PALMEIRA EXISTENTE	ÁRVORE A RETIRAR
TERRA BATIDA	MANTER	MANTER	RETIRAR
PEDRA TOSCA			
BLOCO INTERT.			
SOLO NATURAL (200cm)			

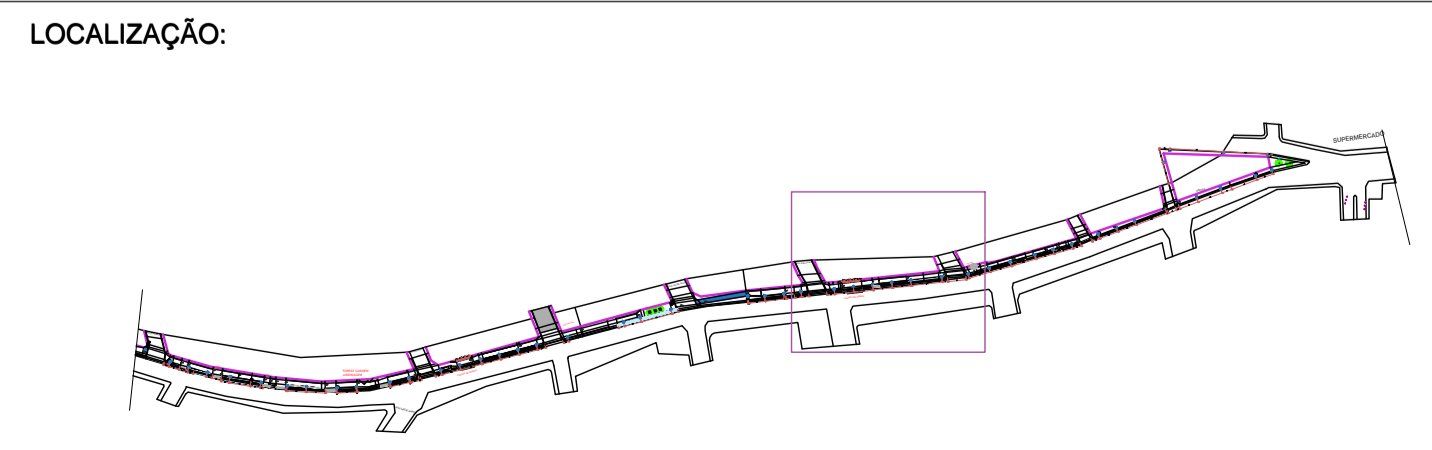

<b>OBRA:</b>	PROJETO CALÇADÃO DO GRANJEIRO	<b>TRECHO:</b>	04
<b>ENDEREÇO:</b>	AV PEDRO FELÍCIO CAVALCANTE	<b>ÁREA CONSTRUÍDA - TRECHO DA:</b>	2768,07m <sup>2</sup>
<b>DATA:</b>	JULHO/2023	<b>PLANTA:</b>	LEVANTAMENTO, CONSTRUÇÃO E DEMOLIÇÃO
<b>PROJETISTA:</b>	SEC. DE INFRAESTRUTURA	<b>CONTEÚDO:</b>	PLANTA DE LEVANTAMENTO, PLANTA DE CONSTRUÇÃO / DEMOLIÇÃO, TABELAS DE QUANTITATIVO DE CONSTRUÇÃO E DEMOLIÇÃO
		<b>FOLHA:</b>	79/87