




LEGENDA DE ITENS

EO ESTACAS POSTE EXISTENTE ARVORE EXISTENTE PLACA EXISTENTE

CURVAS DE NÍVEL 1m-1m

590 CURVA MESTRA CURVA NÍVEL

LEVANTAMENTO
ESC. 1:250

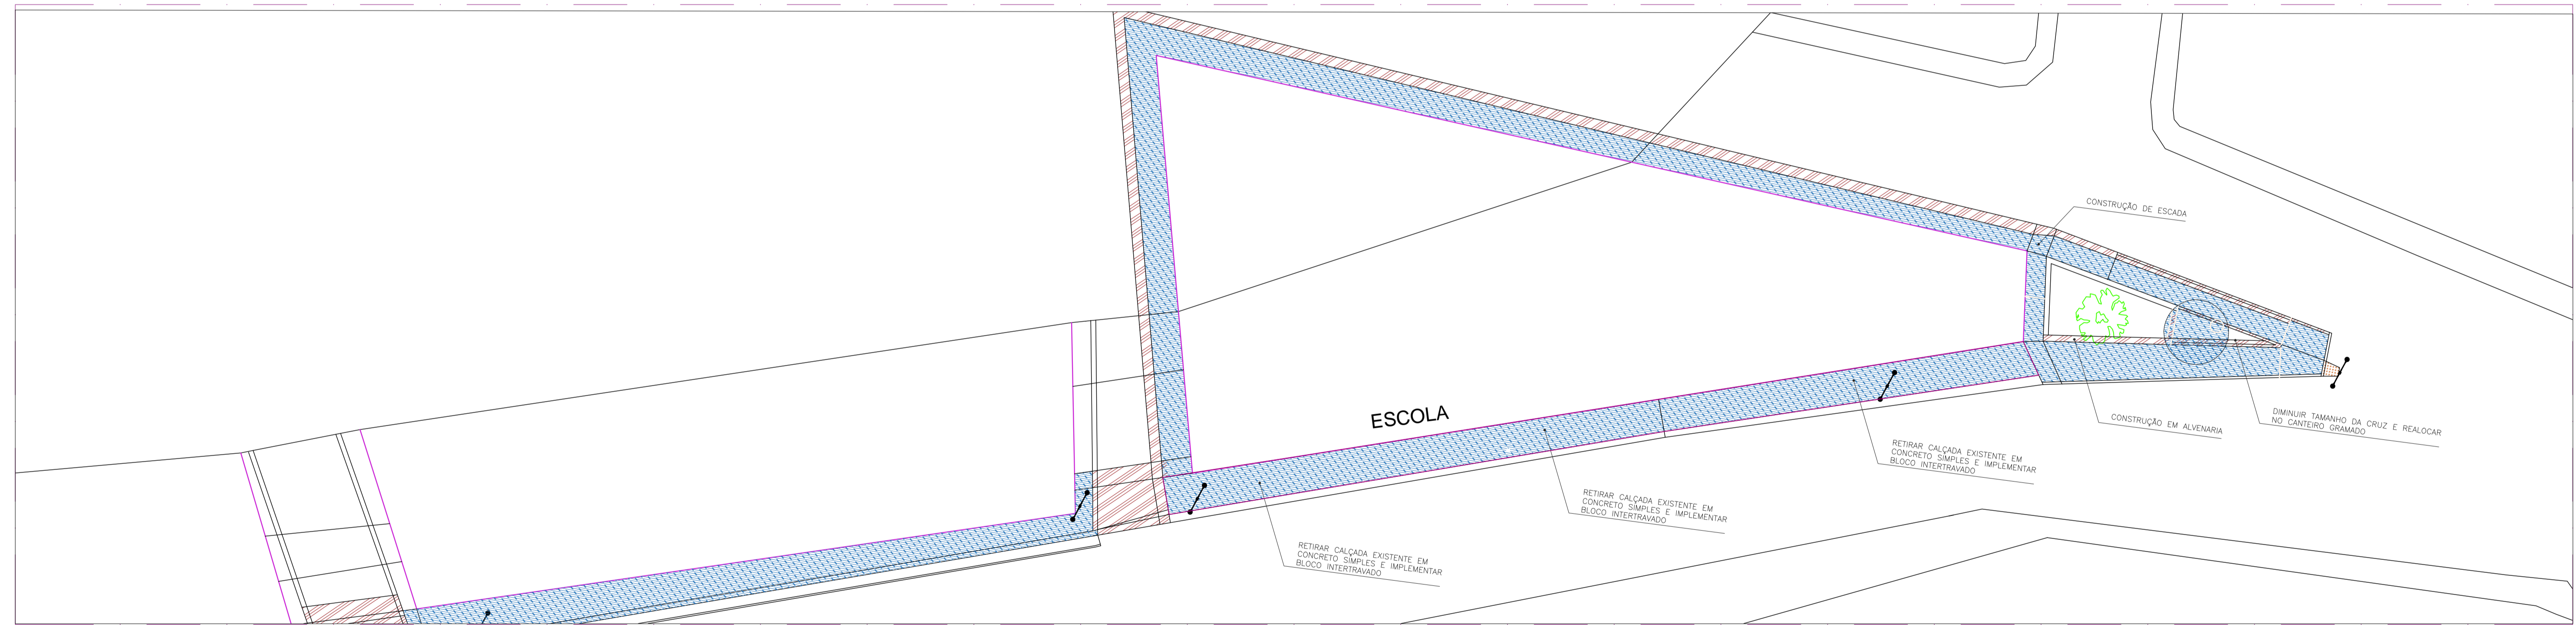


CONSTRUÇÃO E DEMOLIÇÃO
ESC. 1:200

LEGENDA:

CONSTRUÇÃO E DEMOLIÇÃO REPRESENTAÇÃO / NOME	LOCAL	QUANT.
	PISOS	305,56m ²
	PISOS	69,27m ²

TIPOS DE PISOS EXISTENTES	QUANT.
	0,77m ²
TERRA BATIDA	
PEDRA TOSCA	
BLOCO INTERT.	
SÓLCO NATURAL	

TIPOS DE PISOS EXISTENTES	QUANT.
	01 UNIDADES
ÁRVORE EXISTENTE MANTER	
PALMEIRA EXISTENTE MANTER	
ÁRVORE A RETIRAR	

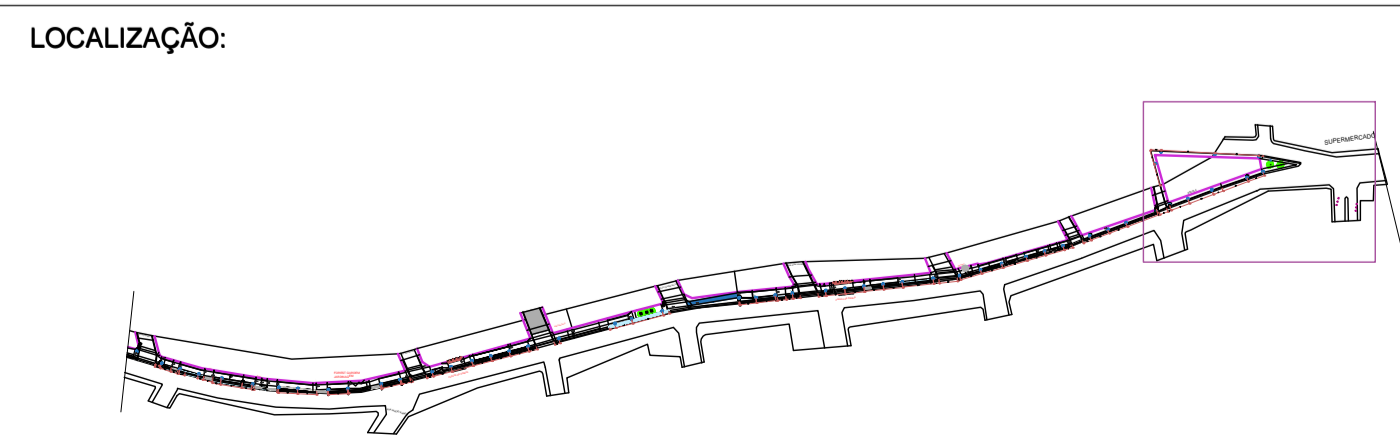

PREFEITURA DO CRATO
SECRETARIA DE INFRAESTRUTURA

PROJETISTA: SEC. DE INFRAESTRUTURA:

OBRA: PROJETO CALÇADÃO DO GRANJEIRO

ENDEREÇO: AV. PEDRO FELÍCIO CAVALCANTE ÁREA CONSTRUÍDA - TRECHO DA: 2768,07m²

DATA: JULHO/2023 PLANTA: LEVANTAMENTO, CONSTRUÇÃO E DEMOLIÇÃO

CONTEÚDO: PLANTA DE LEVANTAMENTO, PLANTA DE CONSTRUÇÃO / DEMOLIÇÃO, TABELAS DE QUANTITATIVO DE CONSTRUÇÃO E DEMOLIÇÃO

TRECHO: 04

ETAPA: EXECUTIVO

ESCALA: INDICADA

FOLHA: 85/87