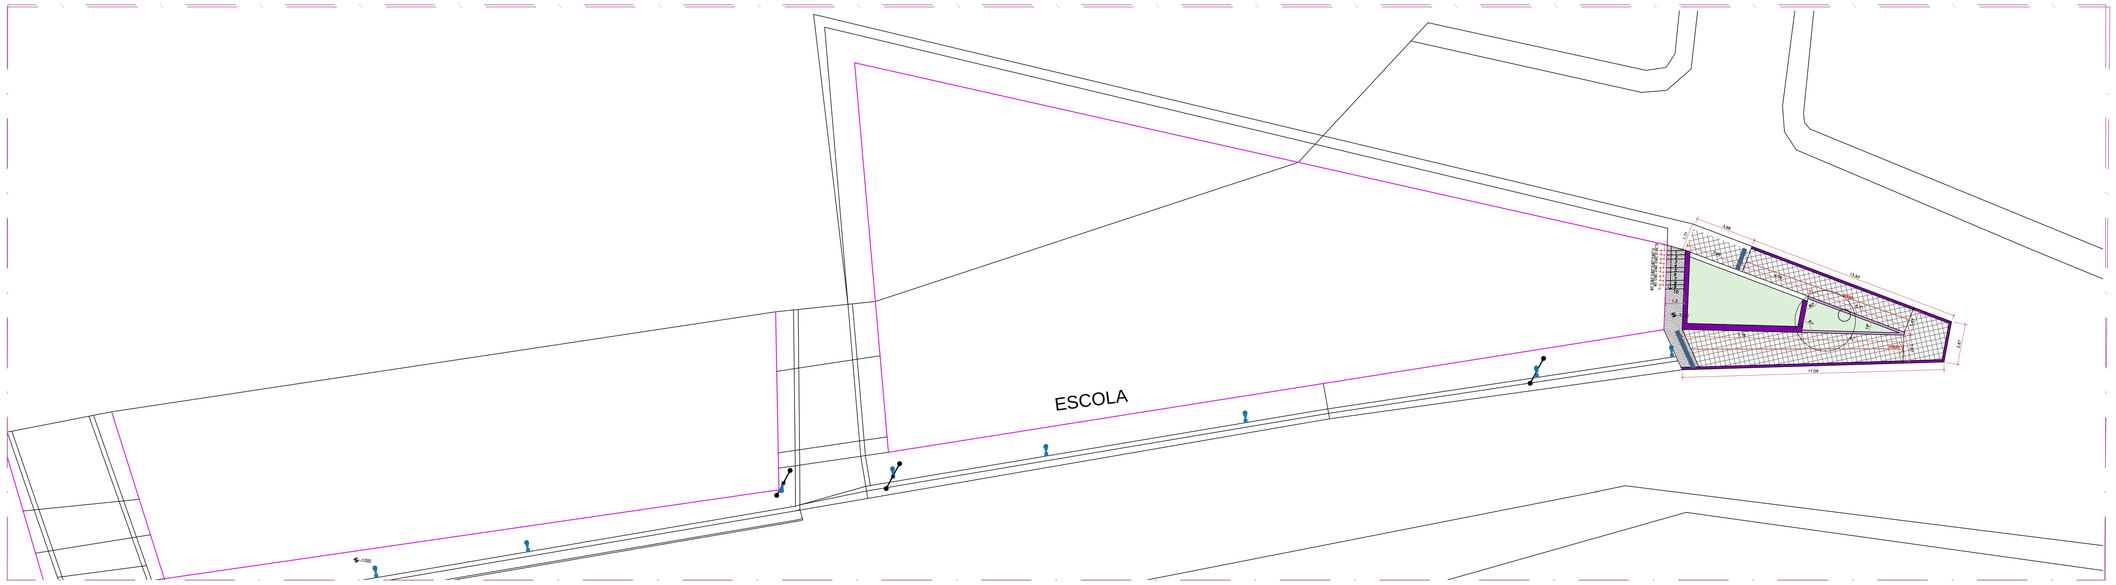

PAISAGISMO
ESC. 1:200

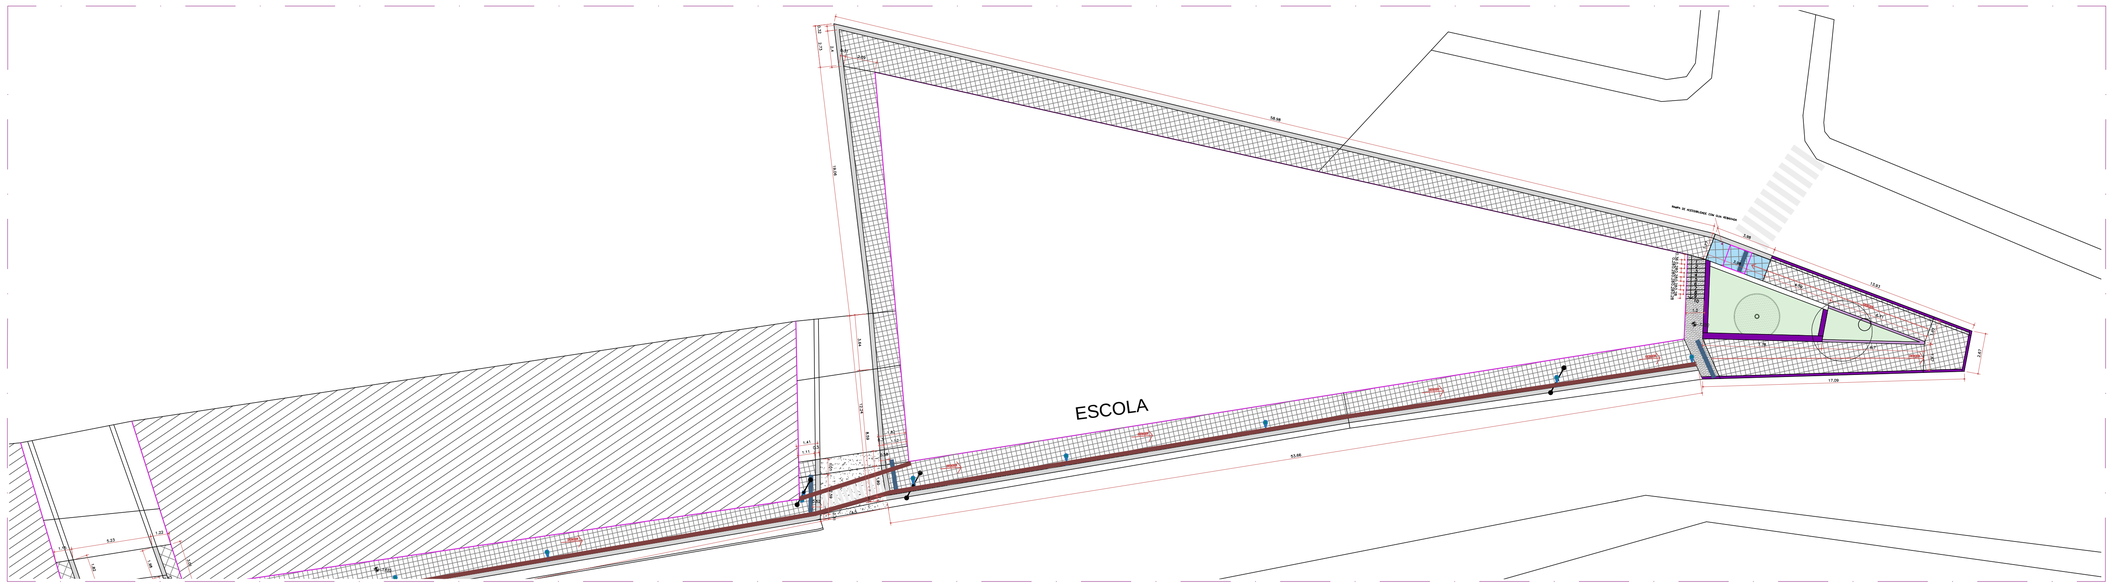

PLANTA PISOS E ACESSIBILIDADE
ESC. 1:200

QUADRA 30

LEGENDA

VEGETAÇÃO ARBUSTIVA

REPRESENTAÇÃO / NOME	QUANT.	PORTE	DIÂM.
Pleomele– Dracaena variegata	0 Und.	1,2m	1.2m
Moréia – HERBÁCEA Dietes iridioides	0 Und.	0,5m	0.9m
Bromélia–Porto–seguro– Aechmea blanchetiana	0 Und.	0,5m	0.9m
Abacaxi–ornamental – Ananas lucidus	0 Und.	0,5m	0.9m
Alpínia – Alpinia purpurata	0 Und.	1,2m	5.0m
Coqueiro de vênus – Cordyline fruticosa	0 Und.	1,2m	1.0m
Buxinho – HERBÁCEA Clusia fluminensis	0 Und.	0,5m	1.0m
Costela de adão– Monstera deliciosa	0 Und.	1,2m	1.0m
CAPIM PALMEIRA–HERBÁCEA	0 Und.	0,6m	1.0m

FORRAÇÕES, HERBÁCEAS E ARBUSTOS ATÉ 50 CM

	REPRESENTAÇÃO / NOME	LOCAL	M²
F.A.	GRAMA ESMERALDA – Zoysia japonica.	CANTEIROS	0,00m²
F.B.	IXORA MINI–VERMELHA –Ixora chinensis 10 Und/m²	CANTEIROS	0,00m²
F.C.	LAMBARI ROXO – Tradescantia zebrina 10 Und/m²	CANTEIROS	29,31m²
F.D.	HERA – Hedera canariensis 10 Und/m²	CANTEIROS	0,00m²
F.E.	PINGO DE OURO – Duranta repens 10 Und/m²	CANTEIROS	0,00m²
F.F.	GRAMA AMENDOIM – Arachis repens. 10 Und/m²	CANTEIROS	0,00m²
	PEDRA BRITA N° 1 –	CANTEIRO DE PERMANÊNCIA	0,00m³

OBS: F.B / F.E / ACRESCENTAR CAMADA DE PÓ DE BRITA 5CM

LEGENDA DE ESPÉCIES ARBÓREAS

VEGETAÇÃO ARVORES PORTE BAIXO E ASSEMELHADOS

REPRESENTAÇÃO / NOME	QUANT.	PORTE	DIÂM.
RESEDÁ ROSA ESCURO– Lagerstroemia indica	0 Und.	1,2m	1.0m
Ipê–de–jardim – Tecoma stans	0 Und.	1,2m	1.0m
Mimo–de–Vênus Hibiscus rosa–sinensis	0 Und.	1,2m	1.0m
Escova de garrafa vermelha – Callistemon citrinus	0 Und.	1,2m	1.0m
Murta–de–cheiro – Murraya paniculata	0 Und.	1,2m	1.0m

LEGENDA DE ESPÉCIES ARBÓREAS

VEGETAÇÃO PALMEIRAS E ASSEMELHADOS

REPRESENTAÇÃO / NOME	QUANT.	PORTE	DIÂM.
Palmeira Fenix– Phoenix Roebelenii	0 Und.	3m	2.5m
Rabo de raposa – Wodyetia bifurcata	0 Und.	12m	4m
Palmeira havaí – Veitchia merrillii	0 Und.	12m	3m
Palmeira triangular– Dypsis decaryi	0 Und.	12m	3m
Palmeira cica– Dypsis lutescens	0 Und.	12m	3m
Palmeira areca–bambu– Dypsis lutescens	0 Und.	12m	3m

LEGENDA:

QUADRA 30

PISOS E FORRAÇÕES

REPRESENTAÇÃO / NOME	LOCAL	QUANT.
PISO CIMENTIDO PAISAGENS ELEVADAS	PISOS	0,00m²
BLOQUETE INTERTRAVADO RETANGULAR NATURAL – 8cm –	PISOS	248,83m²
PISO CIMENTIDO RAMPAS DE ACESSO	PISOS	0,00m²
BLOQUETE INTERTRAVADO RETANGULAR NATURAL – 8cm –	PISOS	0,00m²
CANALETA EXISTENTE	PISOS	
PLACA PRÉ MOLDADA DE CONCRETO	PISOS	0,00m

PISOS COM INCLINAÇÃO TREANSVERSAL MÍN: 1% MÁX:3%

REPRESENTAÇÃO / NOME	LOCAL	QUANT.
PISO DE TÁTIL DE ALERTA 25X25 cm	CAMINHOS	0,00m²
PISO TÁTIL DIRECIONAL 25X25 cm	CAMINHOS	13,31m²
MEIO–FIO DE CONCRETO 100X10X30 cm	CAMINHOS	0,00m
MEIO–FIO DE CONCRETO– BANQUETA 100X10X30 cm	CAMINHOS	56,66m
MURETA DE ALVENARIA DE UMA VEZ PARA CONTENÇÃO DE CANTEIROS	CAMINHOS	0,00m
PINTURA DE PISO COR AZUL	PISOS ACESSO PARADA DE ÔNIBUS	0,00m²

LOCALIZAÇÃO:

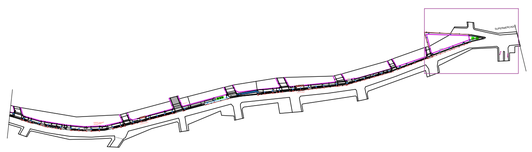

PREFEITURA DO CRATO
SECRETARIA DE INFRAESTRUTURA

OBRA:
PROJETO CALÇADÃO DO GRANJEIRO

TRECHO: 04

ENDEREÇO: AV.PEDRO FELÍCIO CAVALCANTE

ÁREA CONSTRUÍDA - TRECHO 04: 2768,07m²

ETAPA: EXECUTIVO

DATA: JULHO/2023

PLANTA: PISO, ACESSIBILIDADE, PAISAGISMO

ESCALA: INDICADA

PROJETISTA:

SEC. DE INFRAESTRUTURA:

CONTEÚDO:
PLANTA DE PAISAGISMO
PLANTA DE PISOS E ACESSIBILIDADE
TABELAS DE QUANTITATIVO DE PISOS
TABELAS DE QUANTITATIVO E ESPECIFICAÇÃO DE ÁRVORES
TABELAS DE QUANTITATIVO E ESPECIFICAÇÃO DE FORRAÇÃO

FOLHA: 87/87