
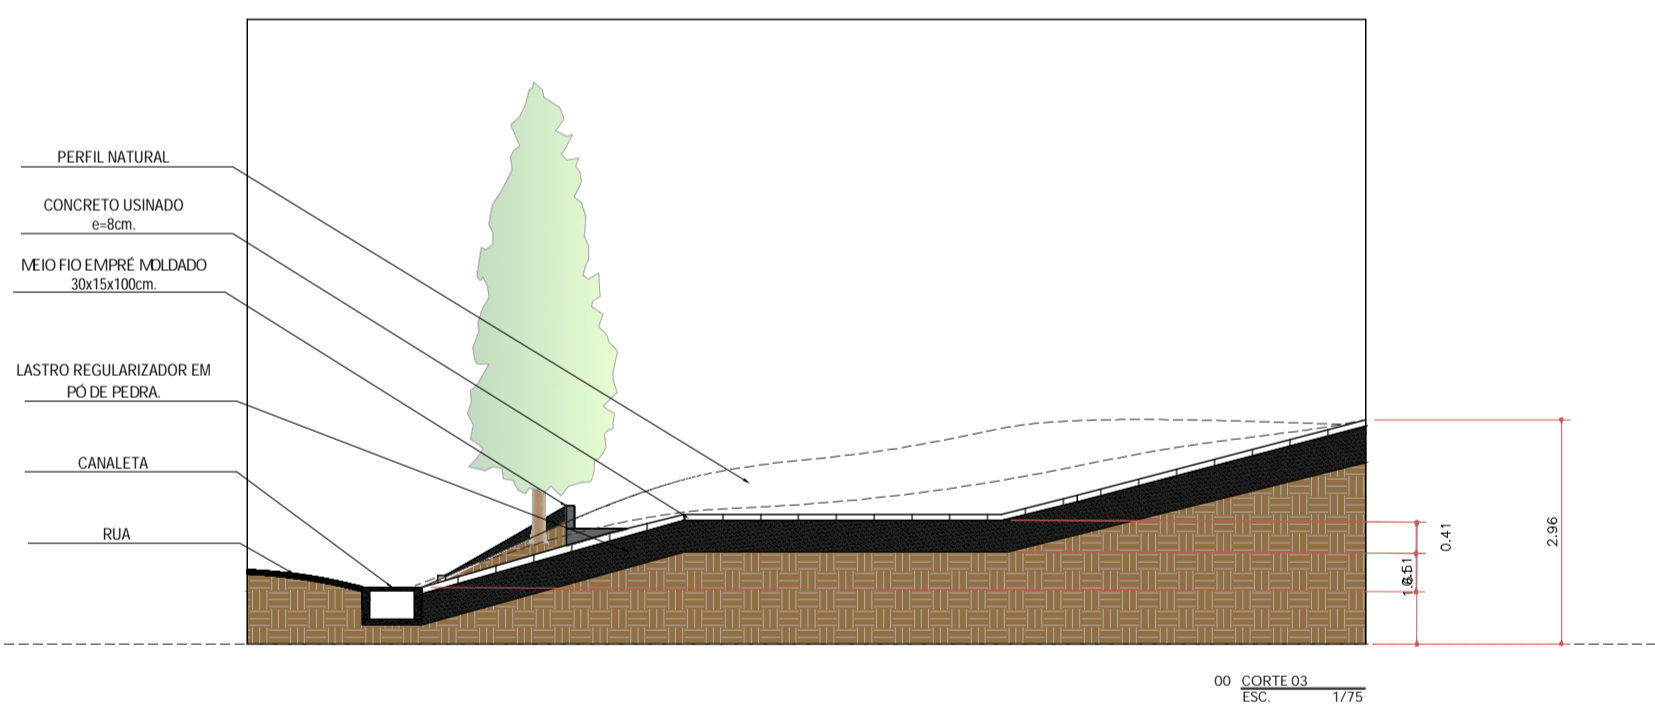
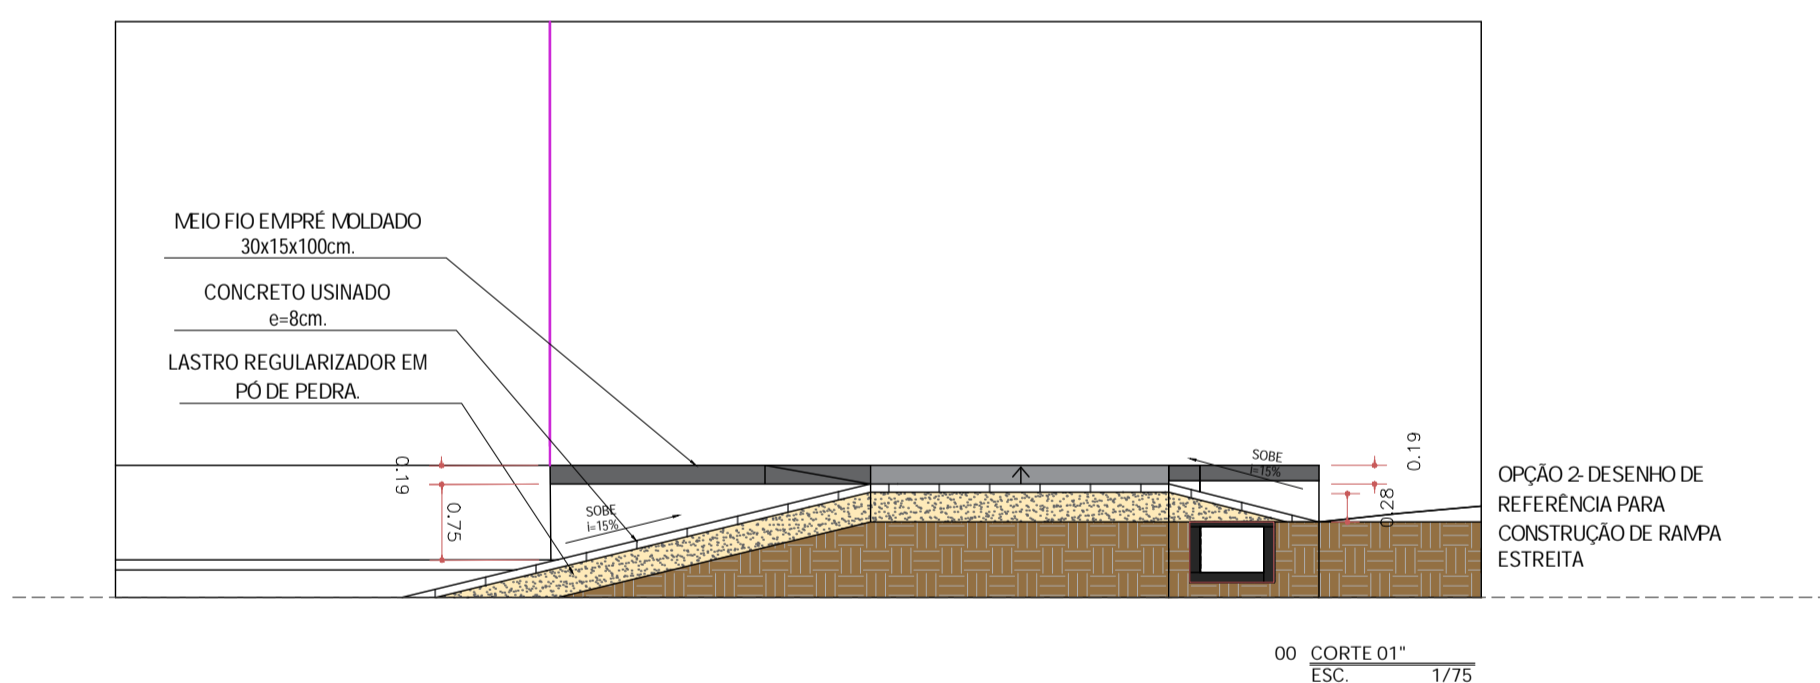
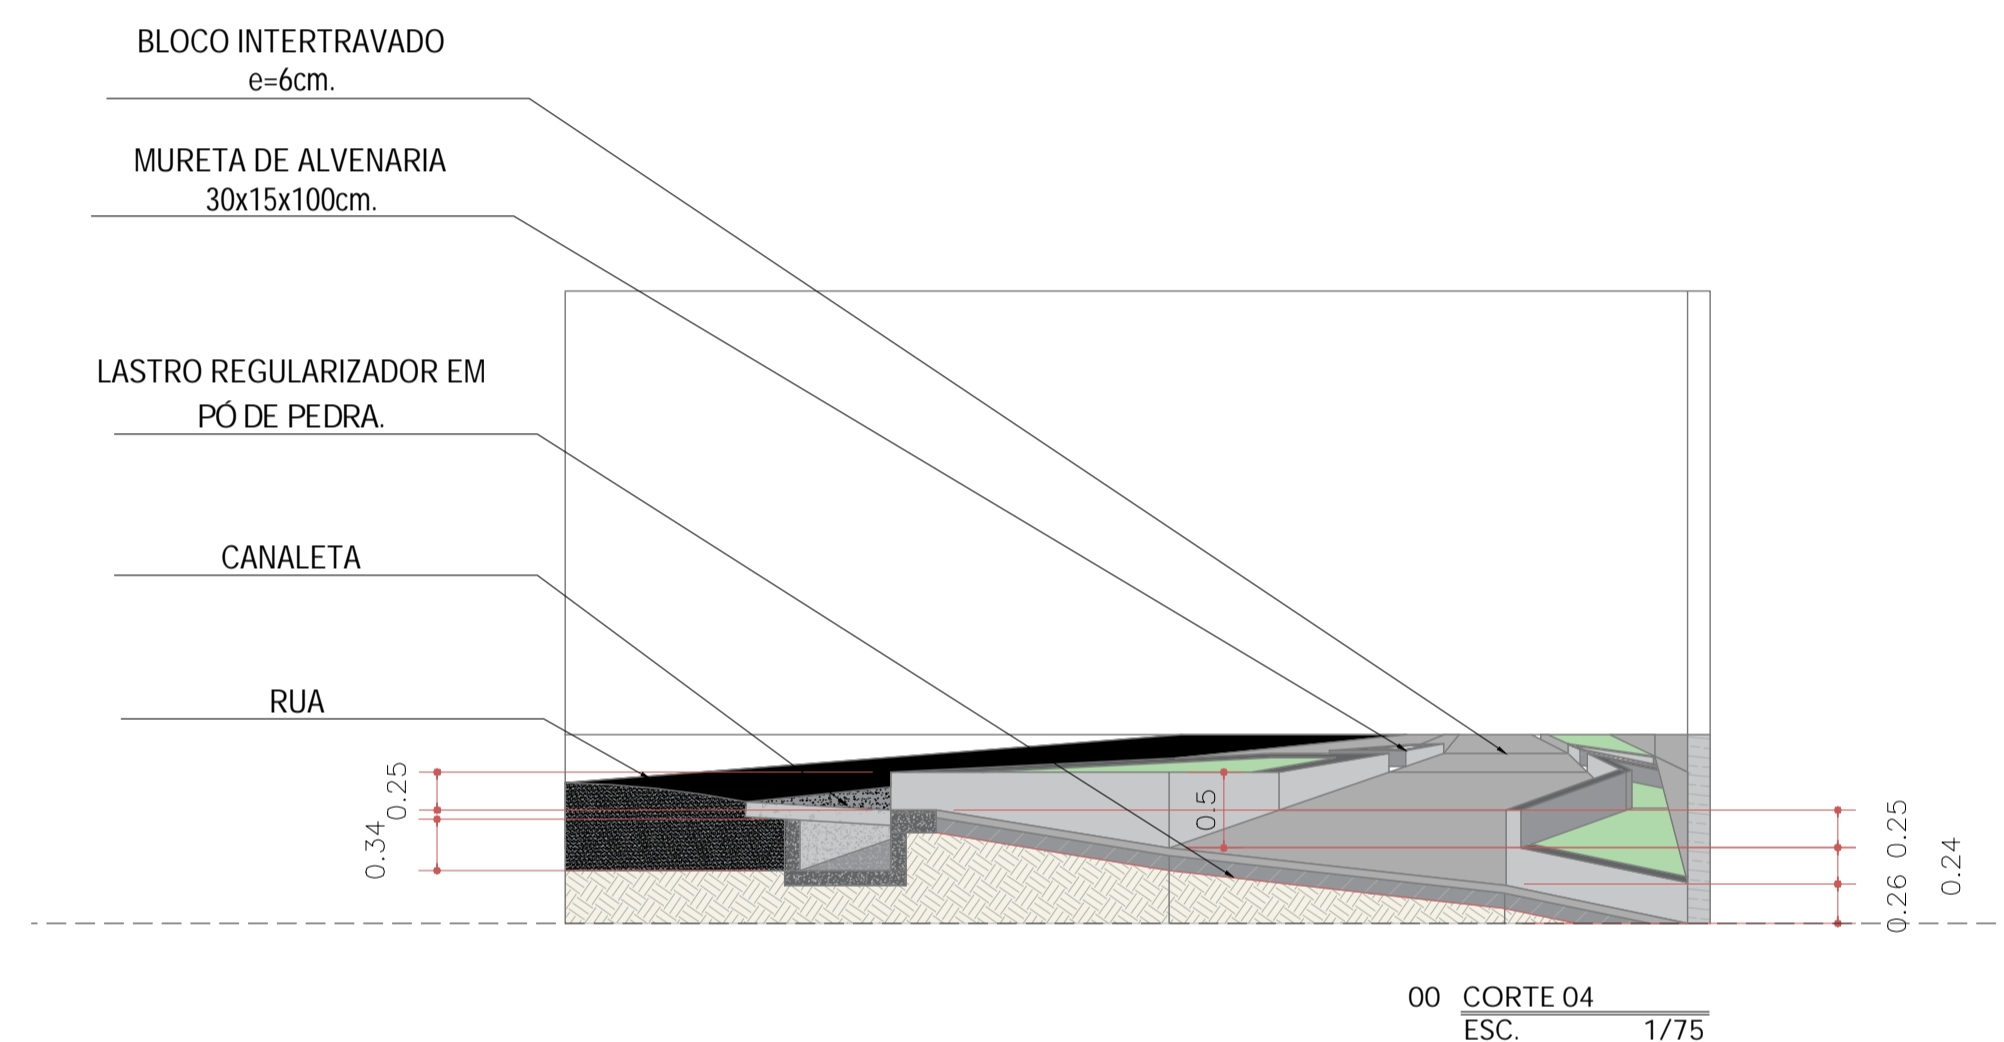
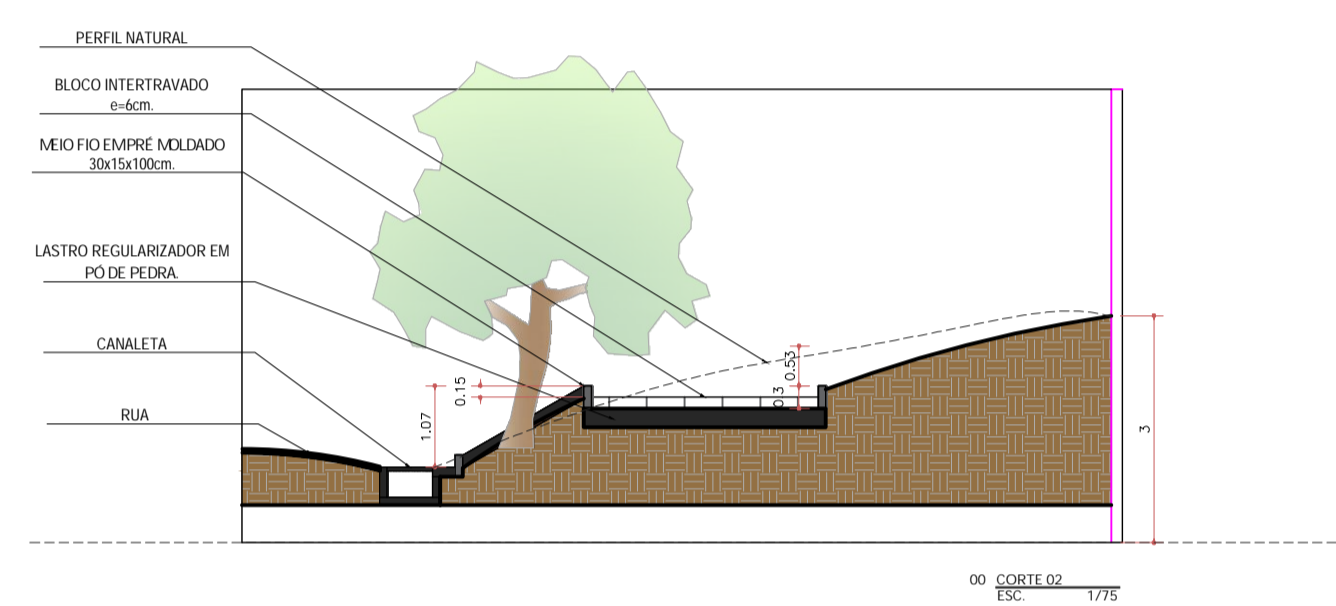
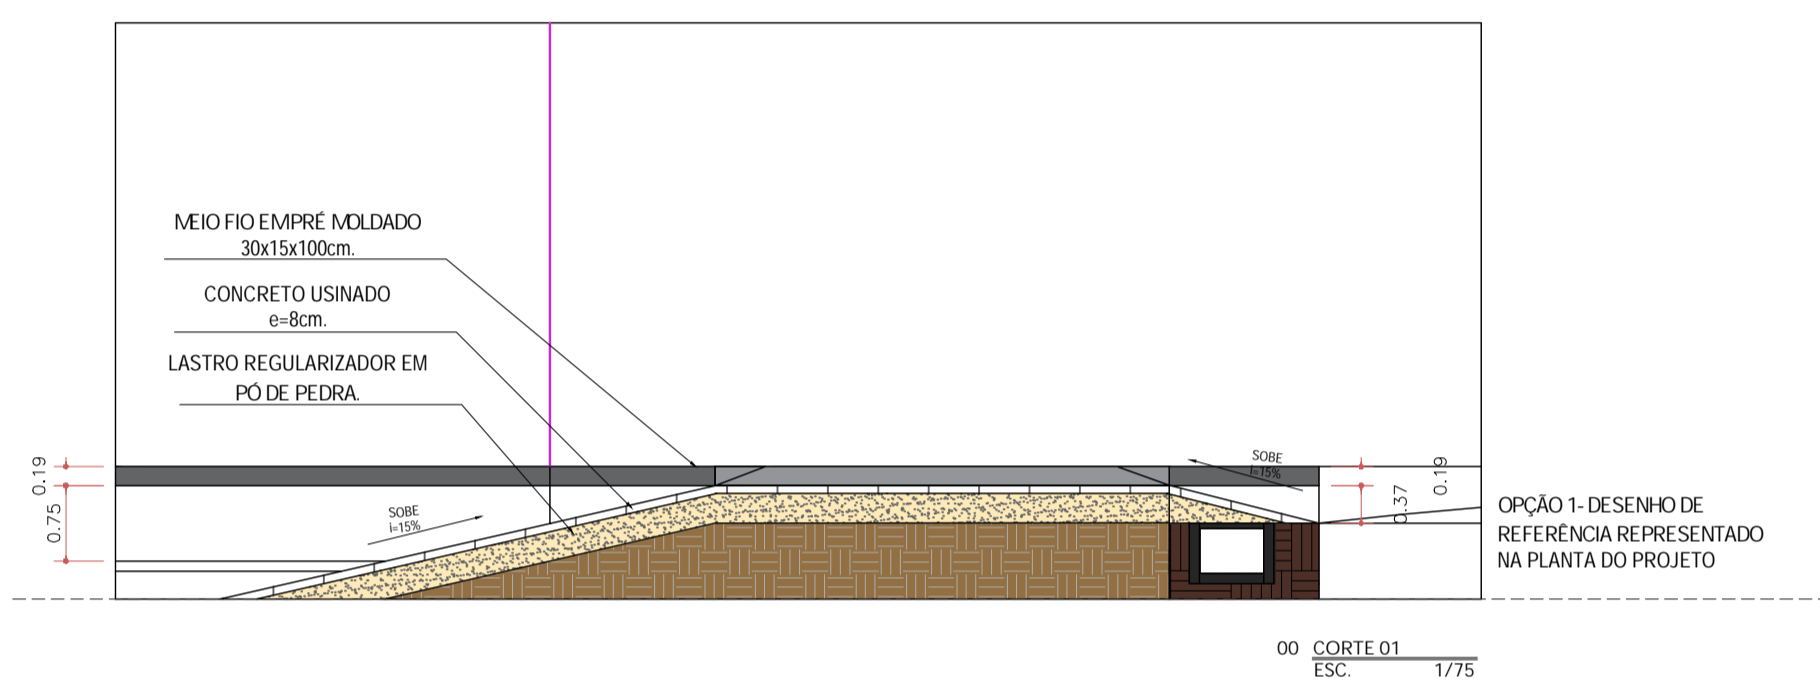


RUA PROFESSORA TUDINHA LEMOS

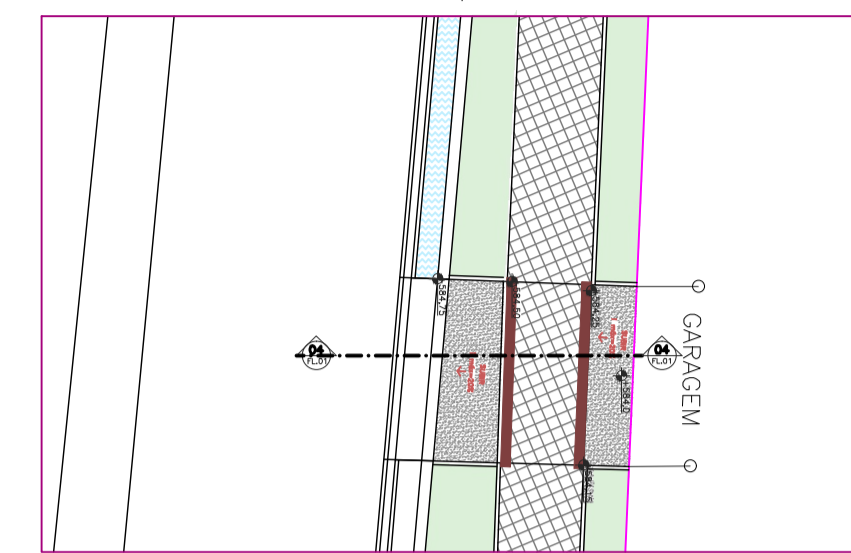

OBRAS: PROJETO CALÇADÃO DO GRANJEIRO

TRECHO:

ENDEREÇO: AV PEDRO FELÍCIO CAVALCANTE  
DATA: JULHO/2023

ÁREA CONSTRUÍDA - TRECHO DA: 2768,07m²  
PLANTA: CORTES DE VIAS

CONTEÚDO: CORTES ESQUEMÁTICOS DE VIAS

FOLHA: 02/02

PROJETISTA: SEC. DE INFRAESTRUTURA: