

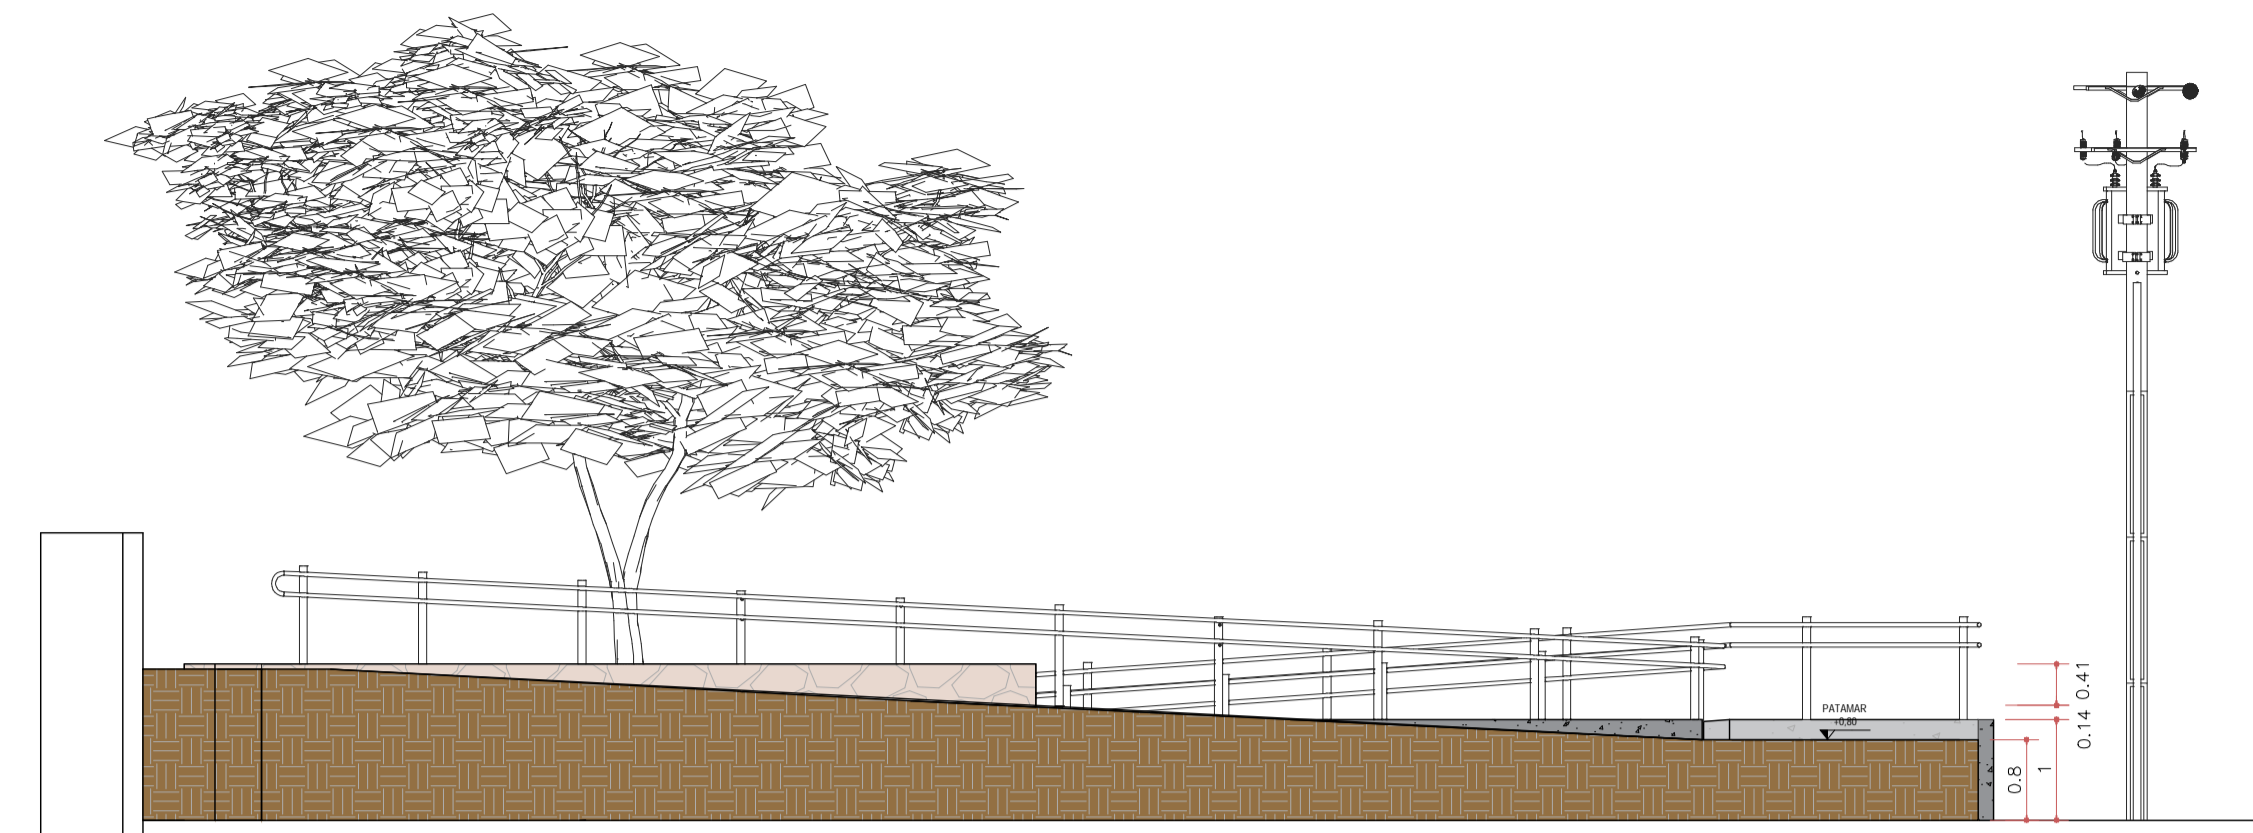



01 PERSPECTIVA 1
ESC. 1/75

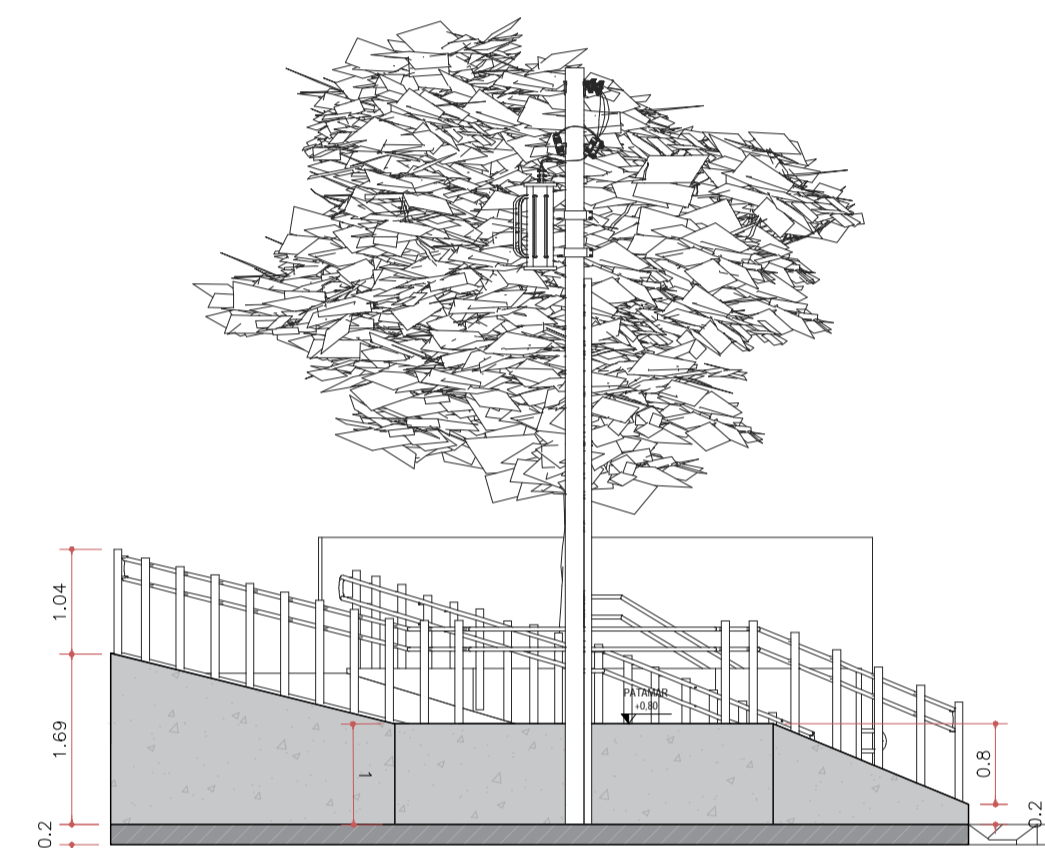

02 CORTE AA
ESC. 1/75


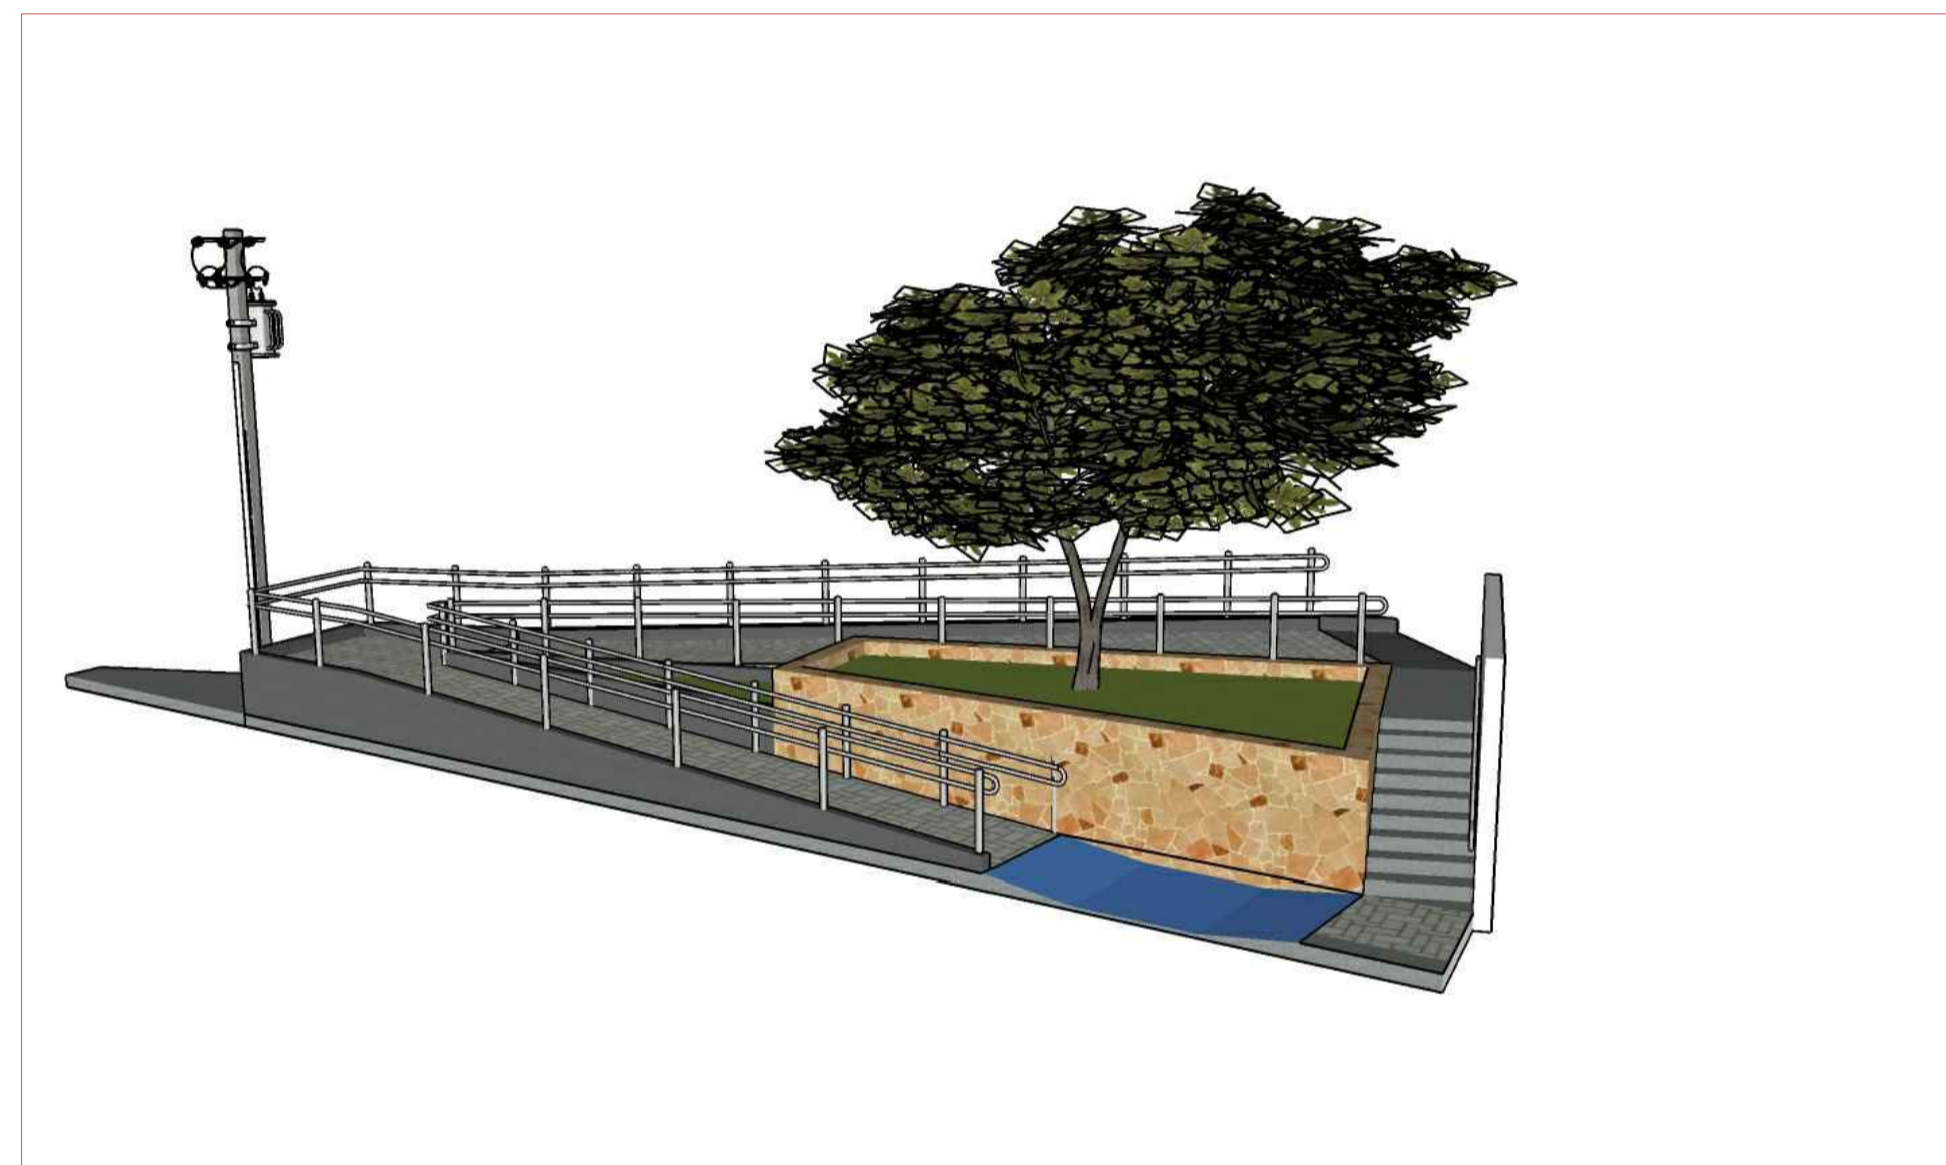


03 VISTA LATERAL
ESC. 1/75

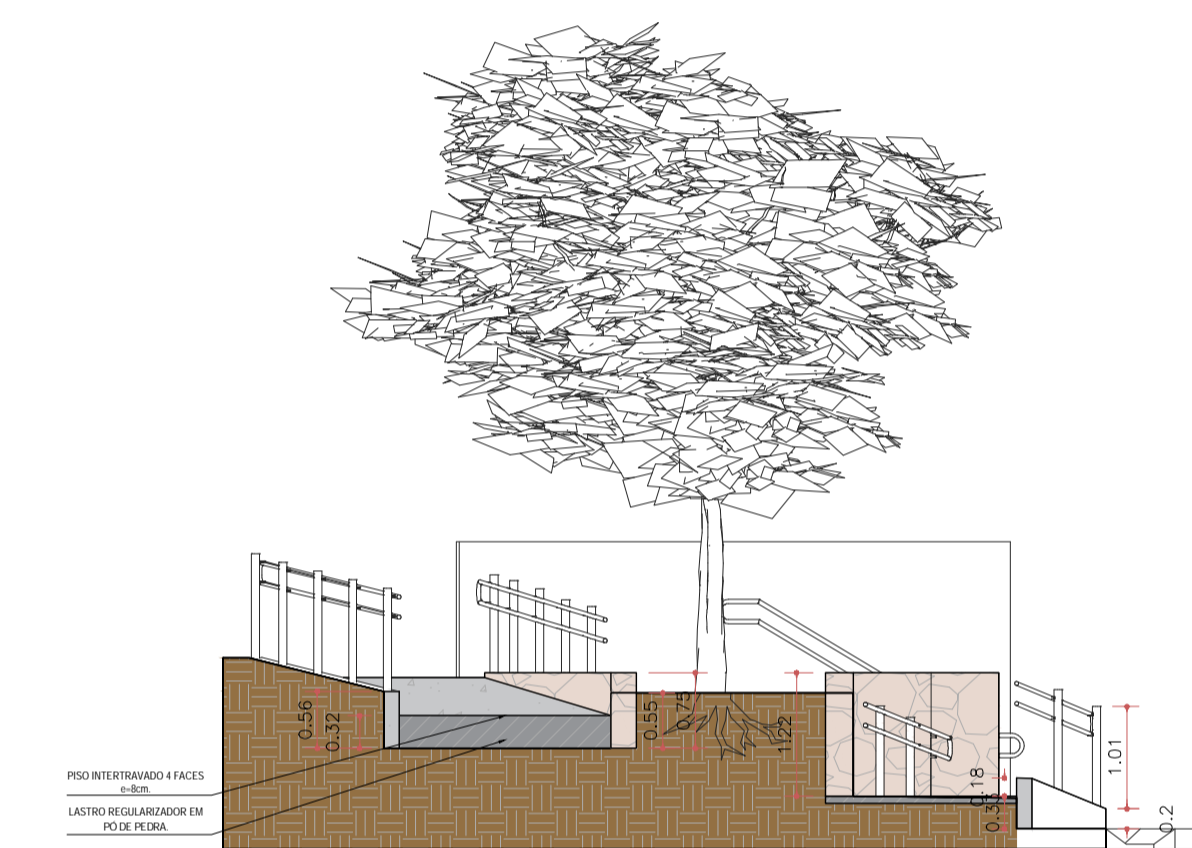


04 CORTE BB
ESC. 1/75

07 PERSPECTIVA 2
ESC. 1/75

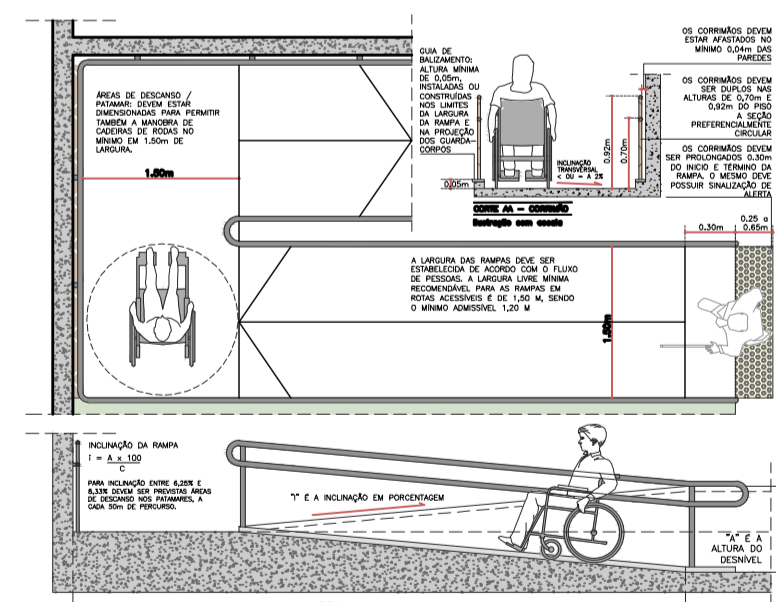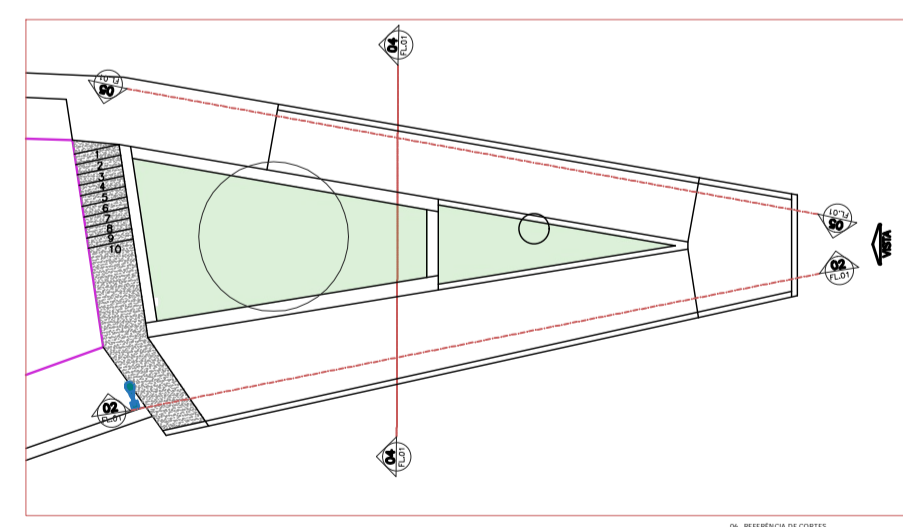


06 ESQUEMA CONSTRUTIVO DE RAMPA ACESSIVEL
ESC. 1/75

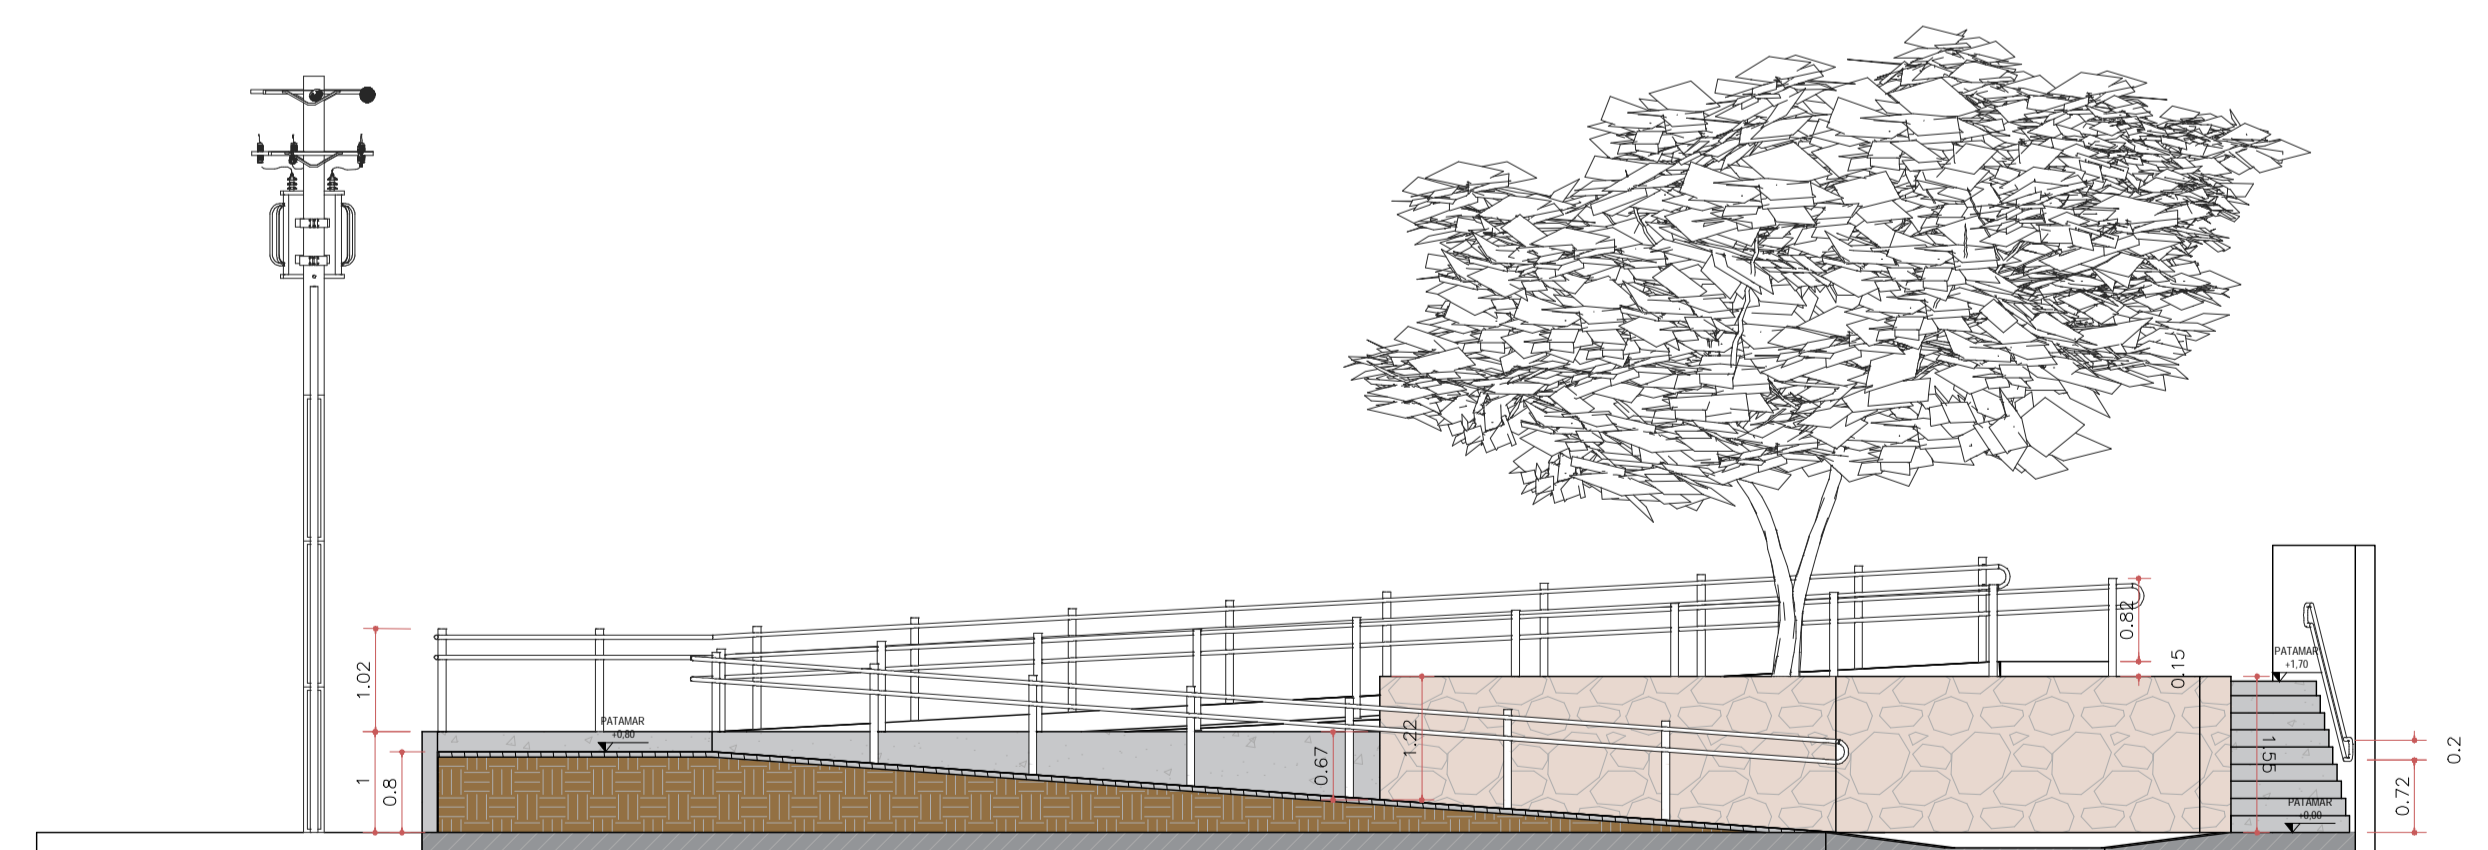

05 CORTE CC
ESC. 1/75

LEGENDA:

LOCALIZAÇÃO:

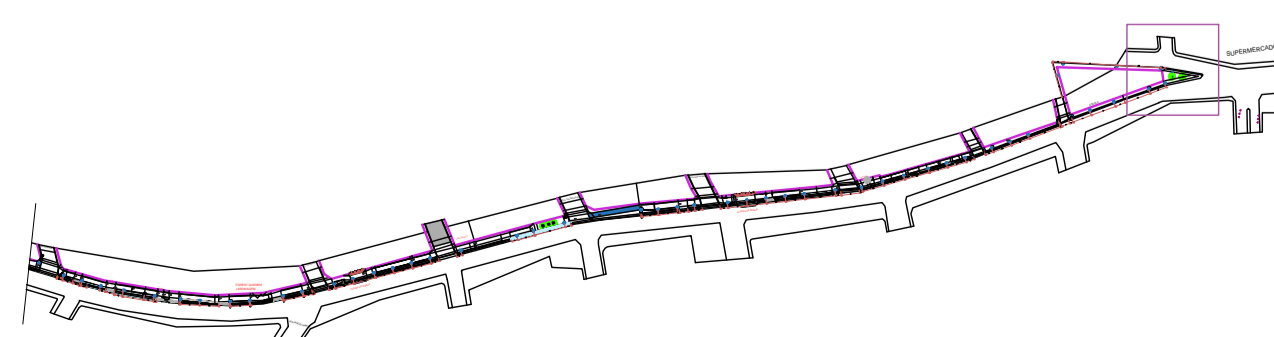

PROJETISTA: SEC. DE INFRAESTRUTURA:

OBRA: PROJETO CALÇADÃO DO GRANJEIRO
 ENDEREÇO: AV. PEDRO FELÍCIO CAVALCANTE
 DATA: JULHO/2023
 CONTEÚDO: DETALHAMENTO DE RAMPA
 PERSPECTIVA DE RAMPAMENTO

TRECHO:
 ETAPA: EXECUTIVO
 ESCALA: INDICADA

FOLHA:
 01/02