




**LEGENDA**

	TRECHO 01
	TRECHO 02
	TRECHO 03
	TRECHO 04

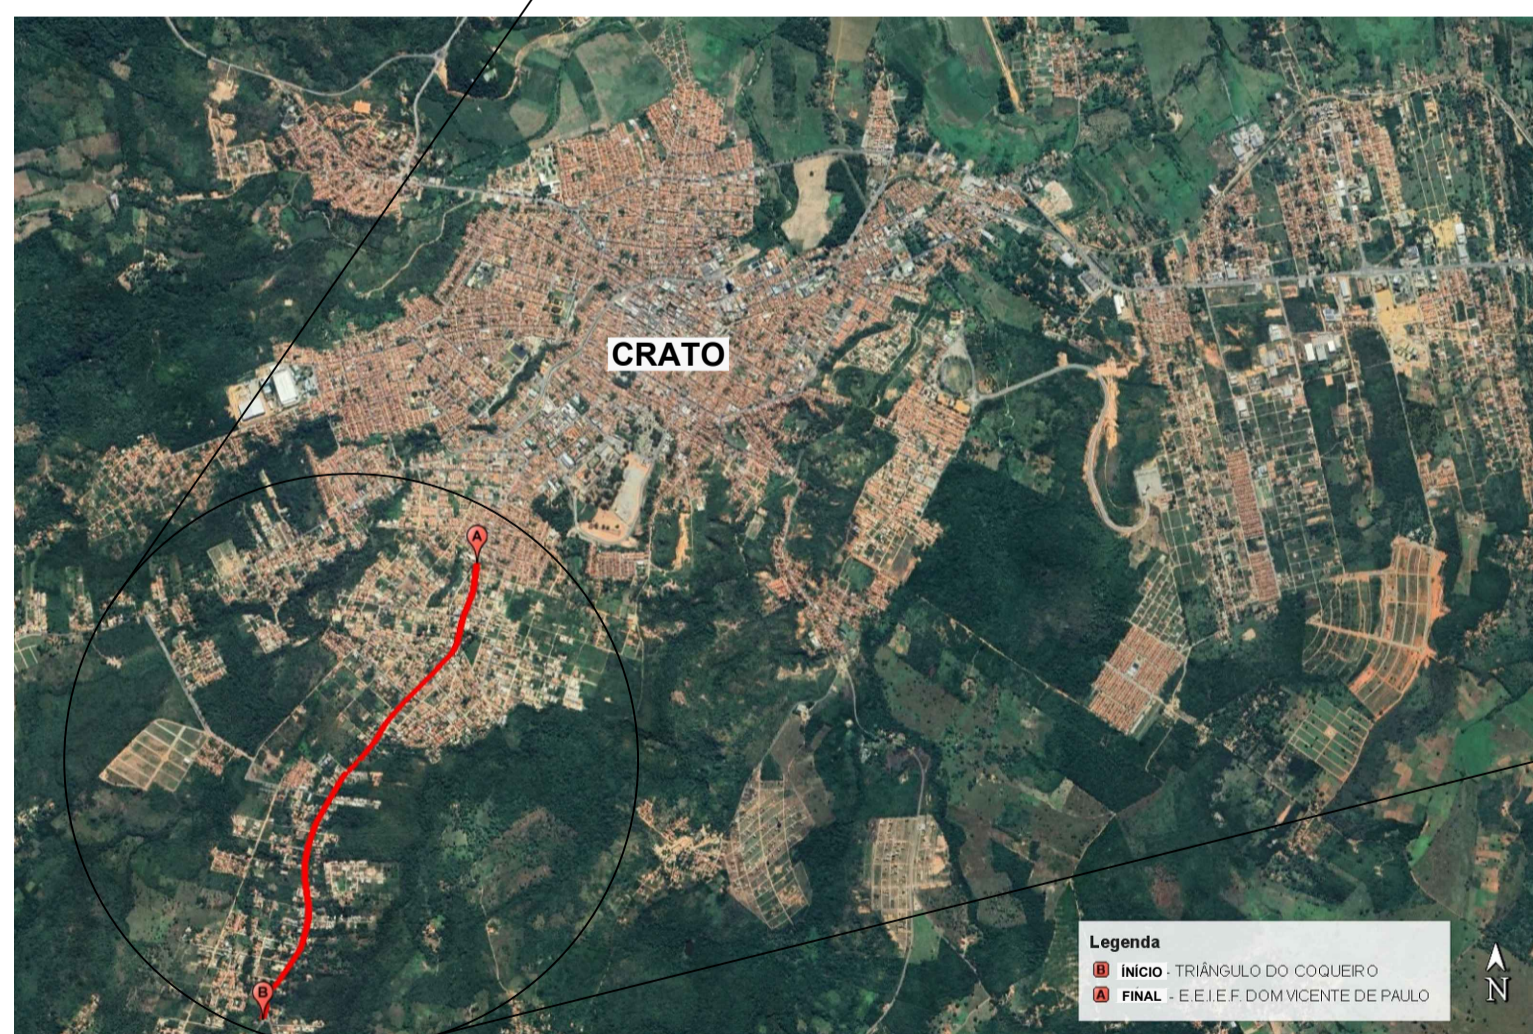


01 PLANTA DE SITUAÇÃO - CALÇADÃO GRANJEIRO  
S7 ESCALA

02 AMPLIAÇÃO - CALÇADÃO GRANJEIRO  
ESC. 1/10.000

**COORDENADAS GEOGRÁFICAS**

INÍCIO	FINAL
NORTE: 9.196.482,452 ESTE: 452.306,377	NORTE: 9.199.171,518 ESTE: 453.566,556

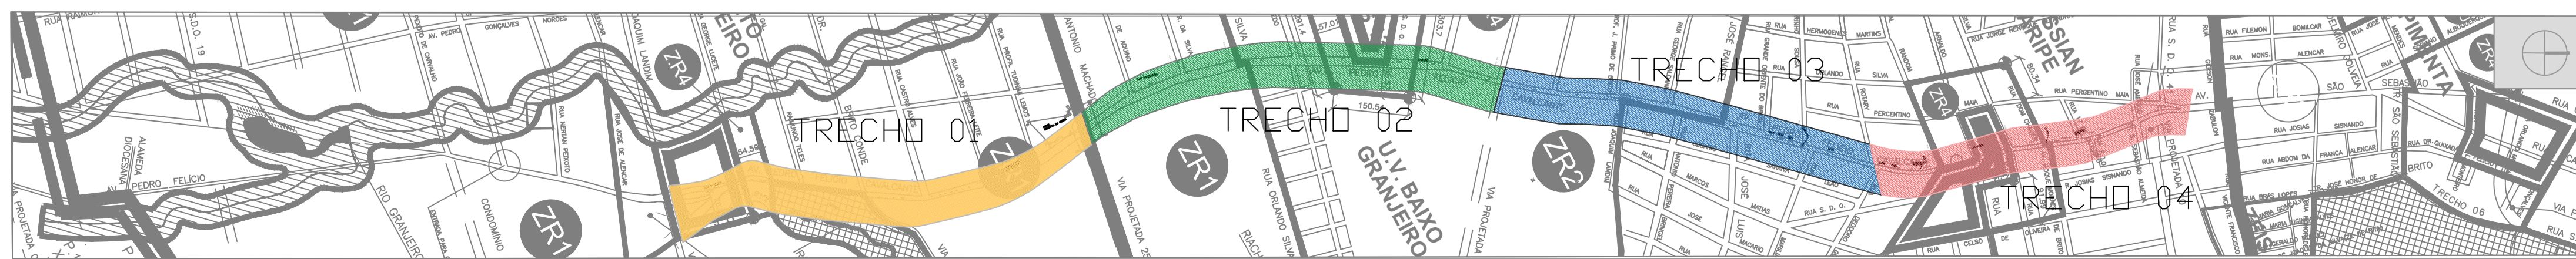

	<b>PROJETO CALÇADÃO DO GRANJEIRO</b>		TRECHOS 01.02.03.04
	ENDEREÇO: AV. PEDRO FELICIO CAVALCANTE	ÁREA CONSTRUÍDA - TOTAL: 19.000,00m²	ETAPA: EXECUTIVO
DATA: JULHO/2023	PLANTA: SITUAÇÃO	ESCALA: INDICADA	
PROJETISTA:	SEC. DE INFRAESTRUTURA	CONTEÚDO: PLANTA DE SITUAÇÃO AMPLIAÇÃO DIVISÃO DOS TRECHOS	FOLHA: <b>01/87</b>