




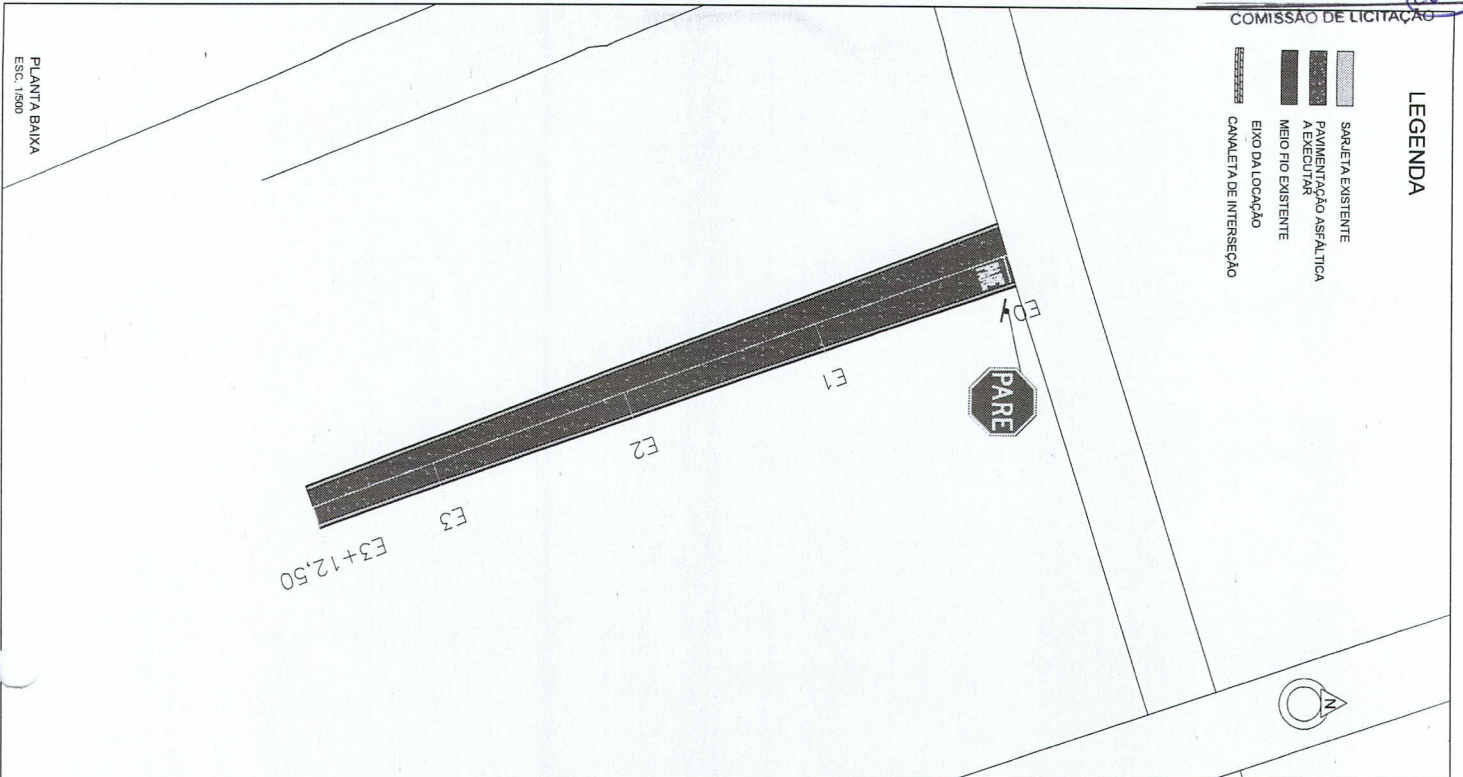
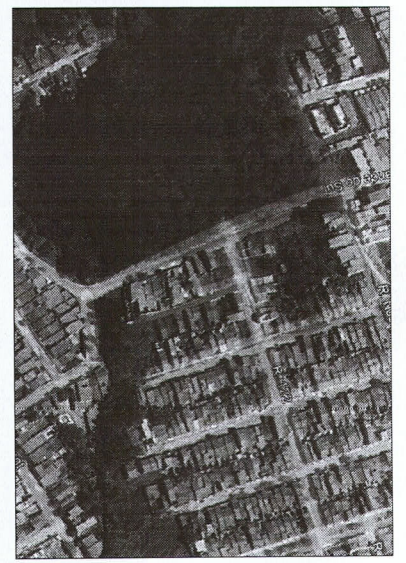


LEGENDA

-  SARILETA EXISTENTE
-  PAVIMENTAÇÃO ASFÁLTICA A EXECUTAR
-  MEIO-FIO EXISTENTE
-  EIXO DA LOCAÇÃO
-  CANALETA DE INTERSEÇÃO




PLANTA BAIXA  
ESC. 1:500



PLANTA DE LOCALIZAÇÃO  
SEM ESCALA

*Eng.ª* **Alma de Almeida Bezerra**  
ENGENHEIRA CIVIL  
CREA-CE 342575

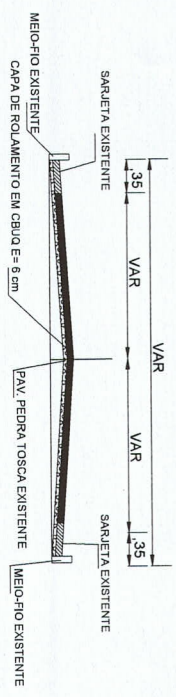

PERFIL TRANSVERSAL  
SEM ESC.

QUADRO DE QUANTIDADES	
ÁREA DA PAVIMENTAÇÃO	320,45 m²

COORDENADAS GEOGRÁFICAS	
INÍCIO	FINAL
452732,04 E 9199979,75 N	452736,64 E 9199911,55 N

SINALIZAÇÃO DE TRÁNSITO





R-1 - PARADA OBRIGATORIA

Placa no poste

**PARE**

Seguir recomendações de proporcionalidade e espaçamento de sinalização Horizontal do Contran

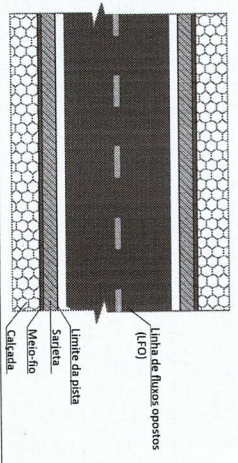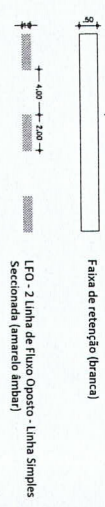


**Samuel Gonçalves Dantas**  
Secretário de Infraestrutura  
EAI/CE 344589 RNP 061887931-5  
Portaria 0107007/2024-GP

PREFEITURA MUNICIPAL DO CRATO  
SECRETARIA MUNICIPAL DE INFRAESTRUTURA

LOCAL: TRAVESSA 122- CONJUNTO VITÓRIA NOSSA  
OBRA: PAVIMENTAÇÃO ASFÁLTICA EM DIVERSAS LOCALIDADES DO MUNICÍPIO DE CRATO/CE

PLANTA BAIXA, DETALHAMENTO E SINALIZAÇÃO		
ESCALA	FRANCHA	RESPONSÁVEL TÉCNICO
INDICADA	ÚNICA	
ÁREA MÉDIA: 120,45 m²	DATA: JUNHO/2024	



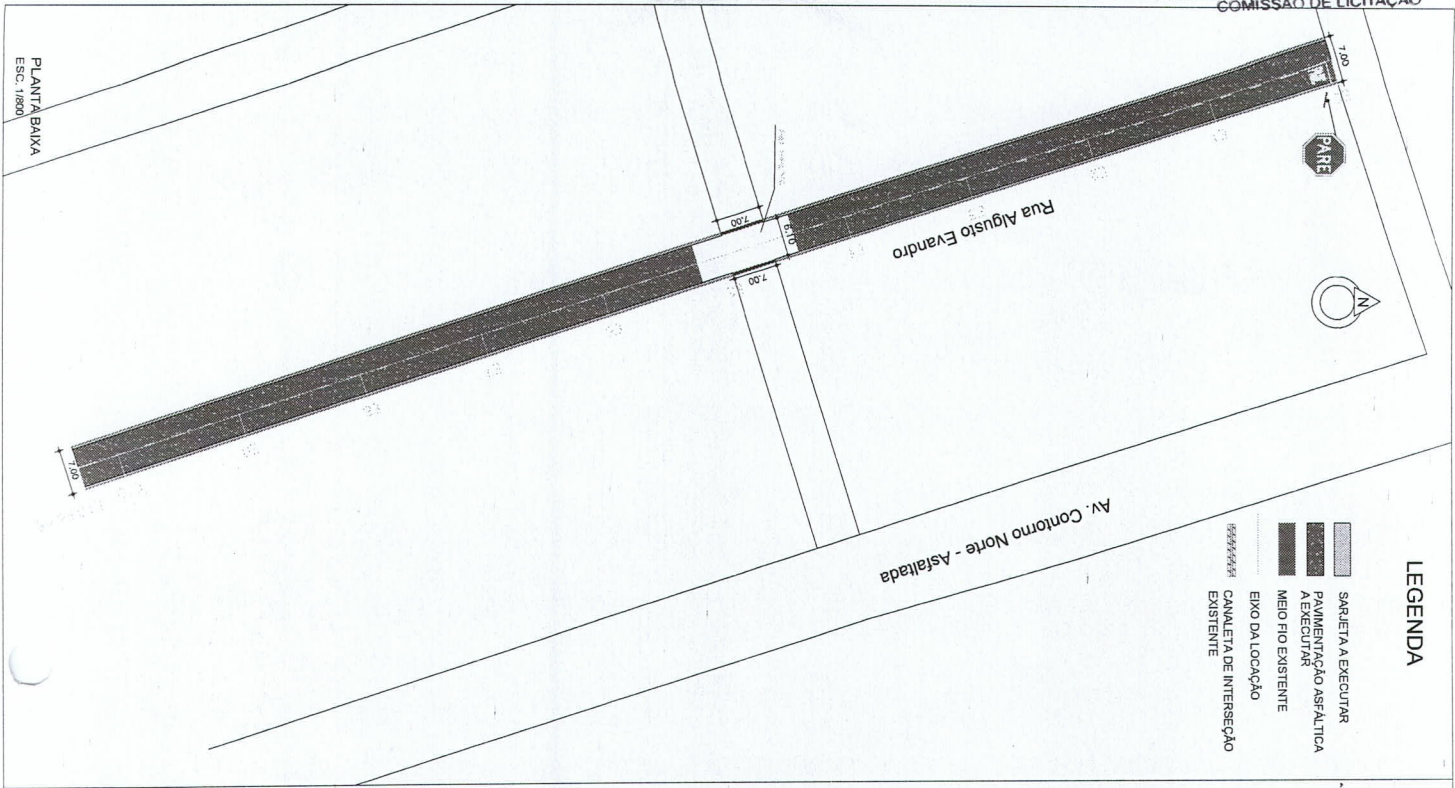


LEGENDA

- SAREJETA A EXECUTAR
- PAVIMENTAÇÃO ASFALTICA A EXECUTAR
- MEIO FIO EXISTENTE
- EIXO DA LOCAÇÃO
- CANALHETA DE INTERSEÇÃO EXISTENTE



PLANTA DE LOCALIZAÇÃO SEM ESCALA

*Atividade* **Empresa de Engenharia Civil**  
**CREA/CE 302575**

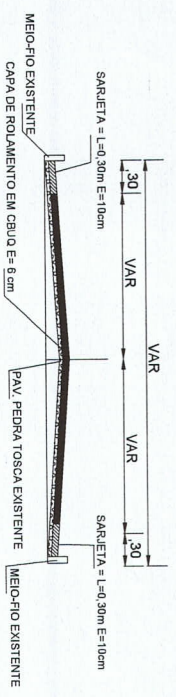

PERFIL TRANSVERSAL SEM ESC.

**SINALIZAÇÃO DE TRÂNSITO**

R-1 - PARADA OBRIGATORIA

Plica no poste

**PARE**

Seguir recomendações de proporcionalidade definidas pelo Manual de Sinalização Horizontal do Contran

Faixa de retenção (branca)

LFO - 2 Linha de Fluxo Oposto - Linha Simples Seccionada (amarelo ambar)

Linha de fluxos opostos (LFO)

Linha da direita

Sarejeta

Meio-fio

Calçada


Limite da direita

Limite da esquerda

Sarejeta

Meio-fio

Calçada

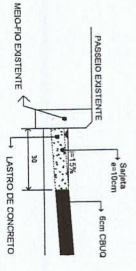

**DETALHE SAREJETA**  
 SEM ESCALA  
 Samuel Gonçalves Damás  
 Secretário de Infraestrutura  
 CREANCE 344589 BNP 061887 931-5  
 Portaria 0107007/2024-GP

QUADRO DE QUANTIDADES

ÁREA DA SAREJETA	119,75 m²
ÁREA DA PAVIMENTAÇÃO	1163,06 m²

COORDENADAS GEOGRÁFICAS	
INÍCIO	FINAL
452948,87 E 9200122,53 N	452912,19 E 9199923,68 N

**PREFEITURA MUNICIPAL DO CRATO**  
**SECRETARIA MUNICIPAL DE INFRAESTRUTURA**

**LOCAL: RUA AUGUSTO EVANDRO - CONJUNTO NOSSA SENHORA DA PENHA BAIRRO NOVO CRATO.**  
**OBRA: PAVIMENTAÇÃO ASFALTICA EM DIVERSAS LOCALIDADES DO MUNICIPIO DE CRATO/CE**


**PLANTA BAIXA, DETALHAMENTO E SINALIZAÇÃO**

ESCALA	INDICADA	FRANCHA	ÚNICA	RESPONSÁVEL TÉCNICO:
ÁREA MIE	282,86 m²	DATA	JUNHO/2024	



LEGENDA

- CANALETA LATERAL A EXECUTAR
- PAVIMENTAÇÃO ASFÁLTICA A EXECUTAR
- CANALETA DE INTERSEÇÃO EXISTENTE


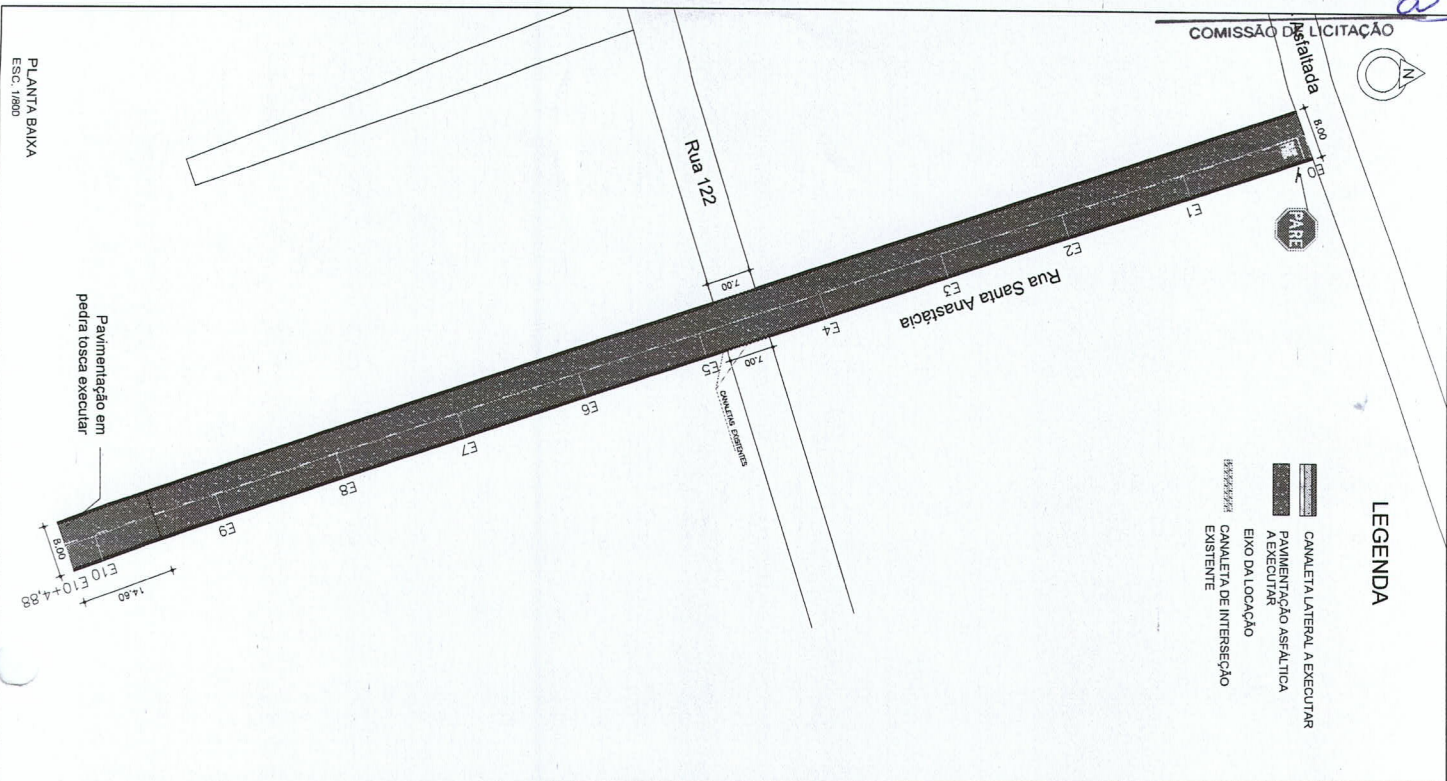


PLANTA BAIXA  
ESC. 1:100

Pavimentação em  
pedra tosca executar



PLANTA DE LOCALIZAÇÃO  
SEM ESCALA

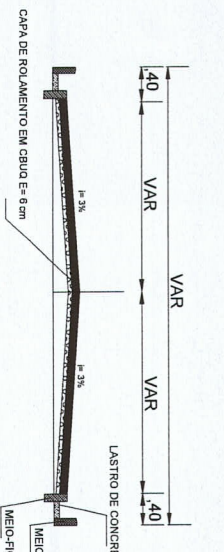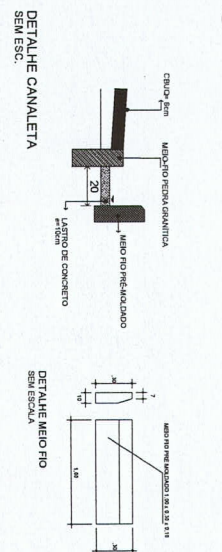

PERFIL TRANSVERSAL  
SEM ESC.  
**Engenharia Civil**  
**ENFERVEDORA CIVIL**  
**CREA-CE 342575**

QUADRO DE QUANTIDADES	
ÁREA DA CANALETA	158,30 m <sup>2</sup>
ÁREA DA PAVIMENTAÇÃO	1370,65 m <sup>2</sup>

COORDENADAS GEOGRÁFICAS	
INÍCIO	FINAL
452750,49 E 920008,55 N	452814,99 E 9198982,08 N




SINALIZAÇÃO DE TRÂNSITO



Placa no poste

**PARE**

Seguir recomendações de cores e materiais definidos pelo Manual de Sinalização Horizontal do Contran

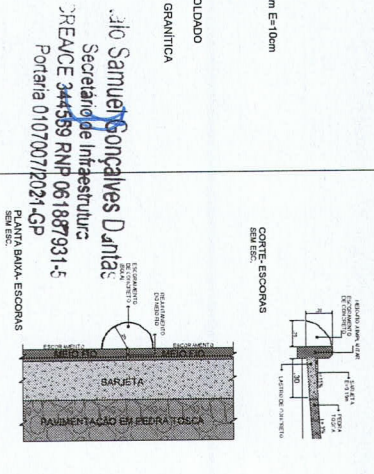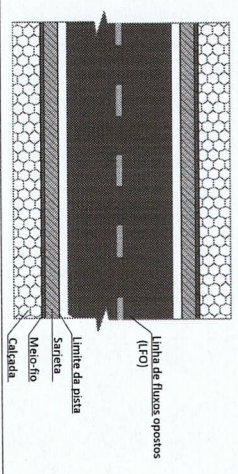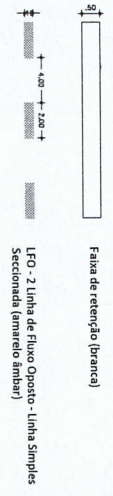

**PREFEITURA MUNICIPAL DO CRATO**  
**SECRETARIA MUNICIPAL DE INFRAESTRUTURA**

LOCAL: RUA SANTA ANASTÁCIA- CONJUNTO NOSSA SENHORA DA PENHA, BAIRRO NOVO CRATO

OBRA: PAVIMENTAÇÃO ASFÁLTICA EM DIVERSAS LOCALIDADES DO MUNICÍPIO DE CRATOICE

**PLANTA BAIXA, DETALHAMENTO E SINALIZAÇÃO**


ESCALA	INDICADA	FRANCHA	ÚNICA	RESPONSÁVEL TÉCNICO
ÁREA MÉR	1.528,40 m <sup>2</sup>	DATA	JUNHO/2024	

**Jo Samuel Gonçalves Dantas**  
Secretário de Infraestrutura  
CREACE 344589 RNP 061887931-5  
Portaria 0107007/2024-GP  
PLANTA BAIXA, ESCORRAS  
SEM ESC.



LEGENDA



- CANALETA LATERAL A EXECUTAR
- PAVIMENTAÇÃO ASFALTICA A EXECUTAR
- EIXO DA LOCAÇÃO
- CANALETA DE INTERSEÇÃO EXISTENTE

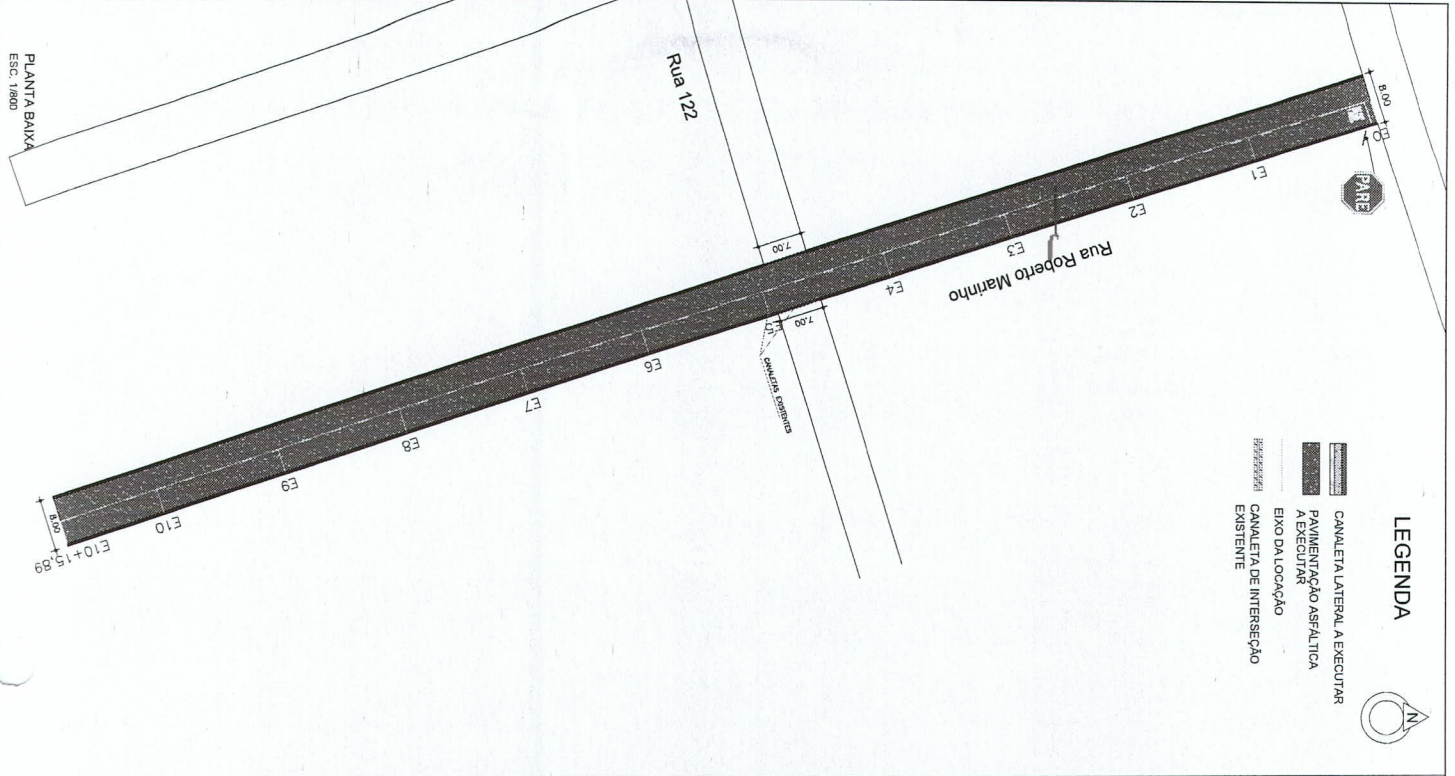

PLANTA BAIXA  
ESC. 1/600



PLANTA DE LOCALIZAÇÃO SEM ESCALA

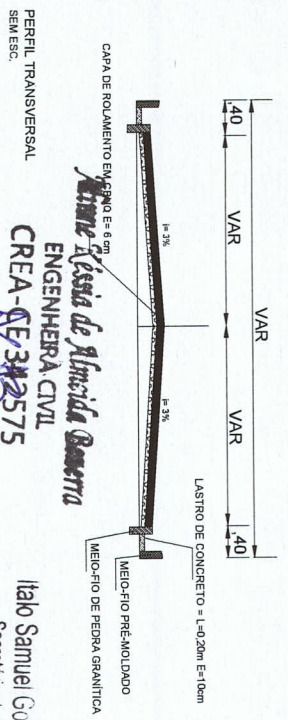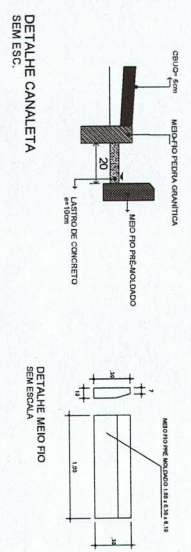

PERFIL TRANSVERSAL SEM ESC.

**Atividade & Assis de Alcides Queiroz**  
ENGENHEIRO CIVIL  
CREA-CE 342575

**Italo Samuel Gonçalves**  
Secretário de Infraestrutura  
CRENCE 344589 RNP 06/10  
Portaria 0107007/2024

QUADRO DE QUANTIDADES	
ÁREA DA CANALETA	187,11 m <sup>2</sup>
ÁREA DA PAVIMENTAÇÃO	1554,41 m <sup>2</sup>

COORDENADAS GEOGRÁFICAS	
INÍCIO	452901,36 E 9200104,60 N
FINAL	452967,09 E 9199898,96 N

SINALIZAÇÃO DE TRÂNSITO




R-1 - PARADA OBRIGATORIA


Placa no poste

**PARE**


Seguir recomendações de proporcionalidade definidos pelo Manual de Sinalização Horizontal do Canten

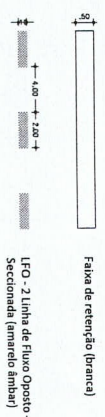

LFO - 2 Linhas de Fio Oposto - Linhas Simples Seccionada (amarido ambar)

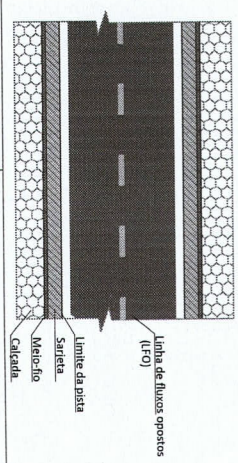

CORTE ESCORRAS


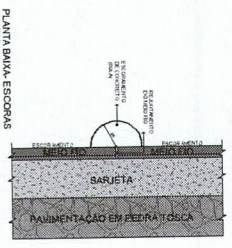


PREFEITURA MUNICIPAL DO CRATO  
SECRETARIA MUNICIPAL DE INFRAESTRUTURA

LOCAL: RUA ROBERTO MARINHO - CONJUNTO NOSSA SENHORA DA PENHA, BAIRRO NOVO CRATO.  
OBRA: PAVIMENTAÇÃO ASFALTICA EM DIVERSAS LOCALIDADES DO MUNICÍPIO DE CRATO/CE



PLANTA BAIXA, DETALHAMENTO E SINALIZAÇÃO	
ESCALA	INDICADA
ÁREA MEDI	720,64 m <sup>2</sup>
PRÁTIKA	ÚNICA
DATA	JUNHO/2024
RESPONSÁVEL TÉCNICO	



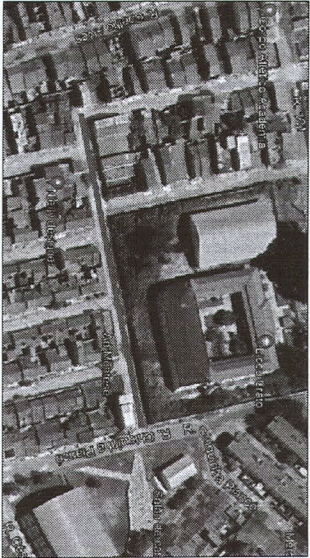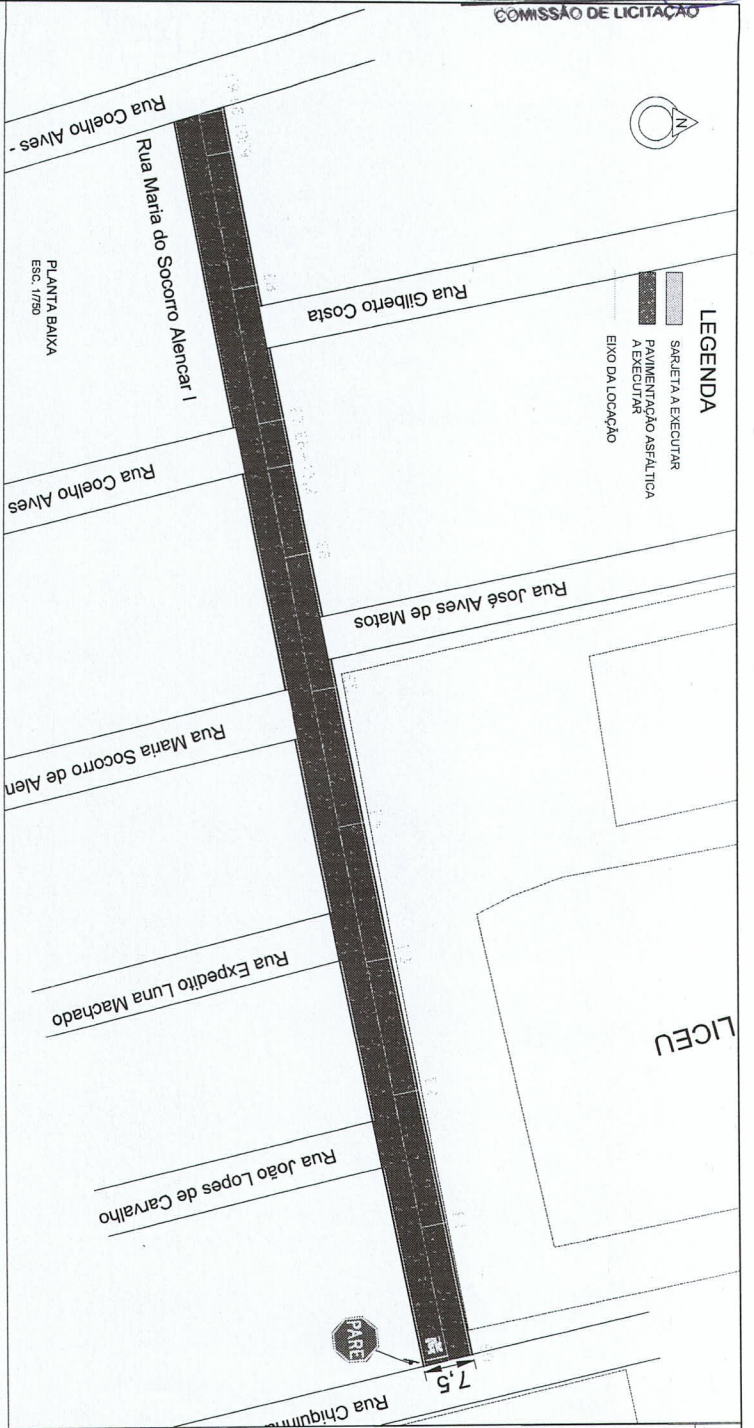

PLANTA DE LOCALIZAÇÃO  
SEM ESCALA

- LEGENDA**
- SARJETA A EXECUTAR
  - PAVIMENTAÇÃO ASFALTICA A EXECUTAR
  - EIXO DA LOCAÇÃO

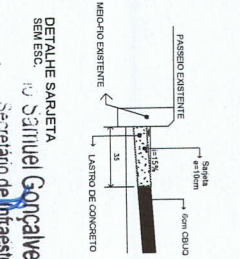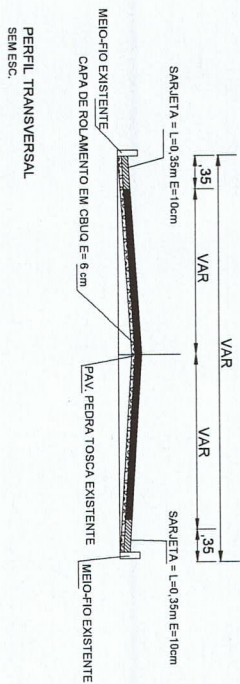

*Atividade*  
**Atividade Sistema de Alameda Bonavita**  
**ENGENHEIRO CIVIL**  
**CREA-CE 342575**


COORDENADAS GEOGRAFICAS

INICIO	453086,97 E 9200053,33 N	FINAL	453461,45 E 9193983,31 N
--------	--------------------------	-------	--------------------------

QUADRO DE QUANTIDADES

ÁREA DA SARJETA	135,17 m²
ÁREA DA PAVIMENTAÇÃO	1248,73 m²



**SINALIZAÇÃO DE TRÂNSITO**

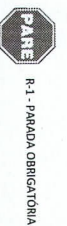

Placa no poste

**PARE**

Seguir recomendações de proporcionalidade definidas pelo Manual de Sinalização Horizontal do Contran

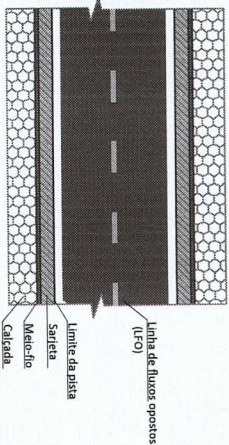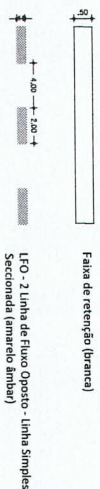

**PREFEITURA MUNICIPAL DO CRATO**  
**SECRETARIA MUNICIPAL DE INFRAESTRUTURA**


LOCAL: RUA MARIA DO SOCORRO ALENCAR I - CONJUNTO VITÓRIA NOSSA  
OBRA: PAVIMENTAÇÃO ASFALTICA EM DIVERSAS LOCALIDADES DO MUNICIPIO DE CRATOICE

**PLANTA BAIXA, DETALHAMENTO E SINALIZAÇÃO**


ESCALA	INDICADA	PRANCHAS	UNICA	RESPONSÁVEL TÉCNICO
ÁREA MÉDIA	384,58 m²	DATA	JUNHO/2024	



- LEGENDA**
- PAVIMENTO A EXECUTAR
  - SARJETA A EXECUTAR
  - MEIO FIO EXISTENTE
  - EIXO DA LOCALIZAÇÃO
  - CANAL DE INTERSEÇÃO

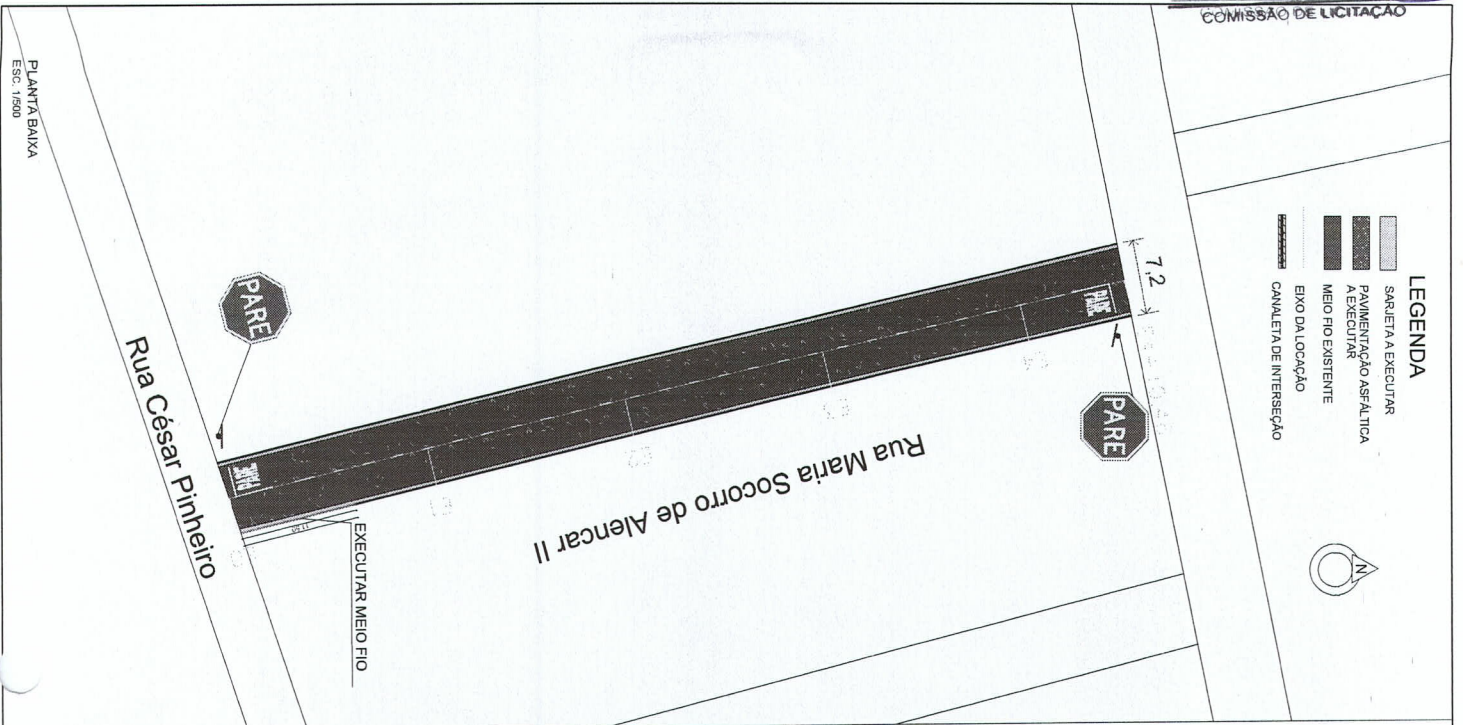

PLANTA BAIXA  
ESC. 1/500

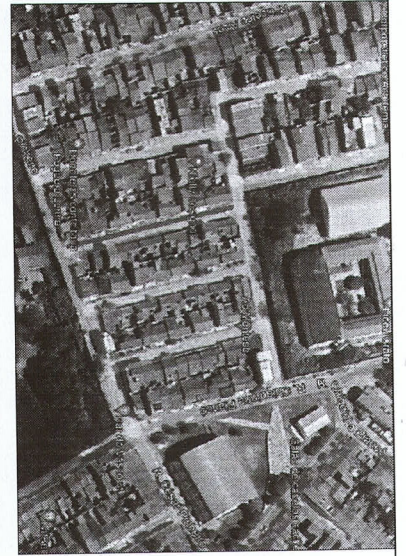


PLANTA DE LOCALIZAÇÃO  
SEM ESCALA

**QUADRO DE QUANTIDADES**


ÁREA DA SARJETA	63,32 m <sup>2</sup>
ÁREA DA PAVIMENTAÇÃO	599,90 m <sup>2</sup>

**COORDENADAS GEOMÉTRICAS**


INÍCIO	FINAL
453196,50 E 919988,84 N	453174,76 E 920076,96 N

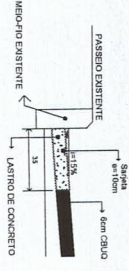


DETALHE MEIO FIO  
SEM ESC.

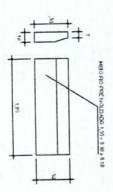

DETALHE SARJETA  
SEM ESC.

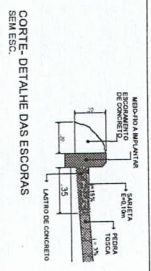

CORTE - DETALHE DAS ESCORRAS  
SEM ESC.

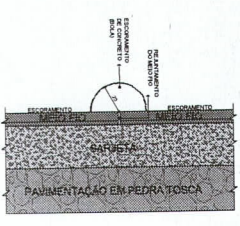

PLANTA BAIXA - ESCORRAS  
SEM ESC.

**SINALIZAÇÃO DE TRÂNSITO**





R-1 - PAREADA OBRIGATORIA


Placa no poste

**PARE**

Seguir recomendações de sinalização definidas pelo Manual de Sinalização Horizontal do Contran

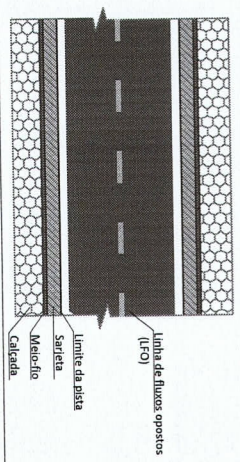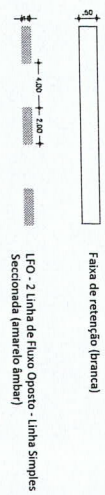

Italo Samuel Gonçalves Us...  
Secretário de Infraestrutura  
CREACE 344589 RNP 06188793  
Portaria 01070077/2024, CPS

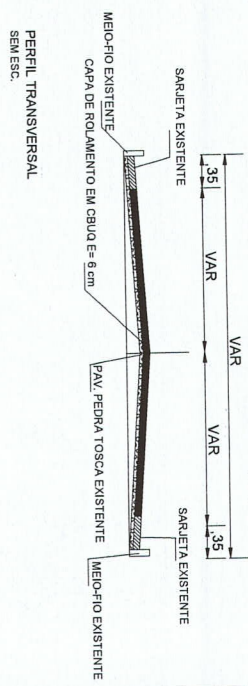

PERFIL TRANSVERSAL  
SEM ESC.

**PREFEITURA MUNICIPAL DO CRATO**  
**SECRETARIA MUNICIPAL DE INFRAESTRUTURA**

LOCAL: RUA MARIA SOCORRO DE ALENCAR II - CONJUNTO VITÓRIA NOSSA

OBRA: PAVIMENTAÇÃO ASFALTICA EM DIVERSAS LOCALIDADES DO MUNICÍPIO DE CRATO/CE

**PLANTA BAIXA, DETALHAMENTO E SINALIZAÇÃO**




ESCALA	INDICADA	FRANQUISA	ÚNICA
ÁREA MEDV	33,22 m <sup>2</sup>	DATA	JUNHO/2024

ENGENHEIRA CIVIL  
CREA-CE 24255



LEGENDA


- SARJETA A EXECUTAR
- PAVIMENTAÇÃO ASFÁLTICA A EXECUTAR
- MEIO FIO A EXECUTAR
- EIXO DA LOCAÇÃO
- CANALETA DE INTERSEÇÃO

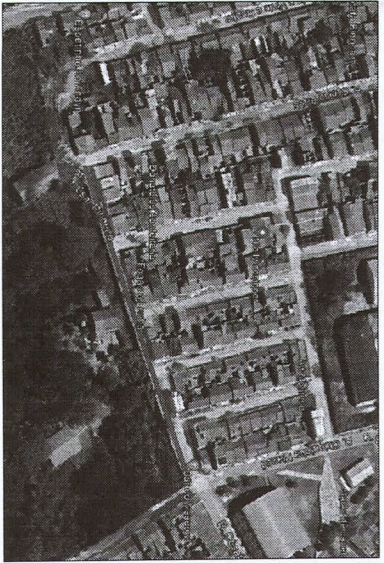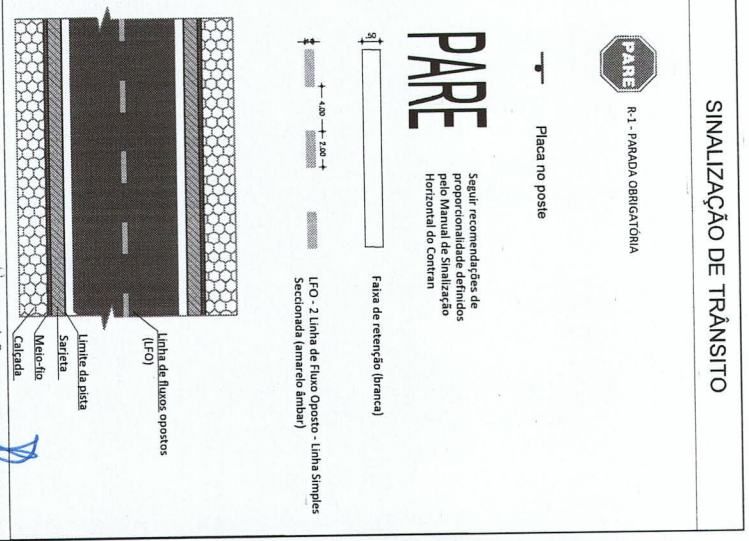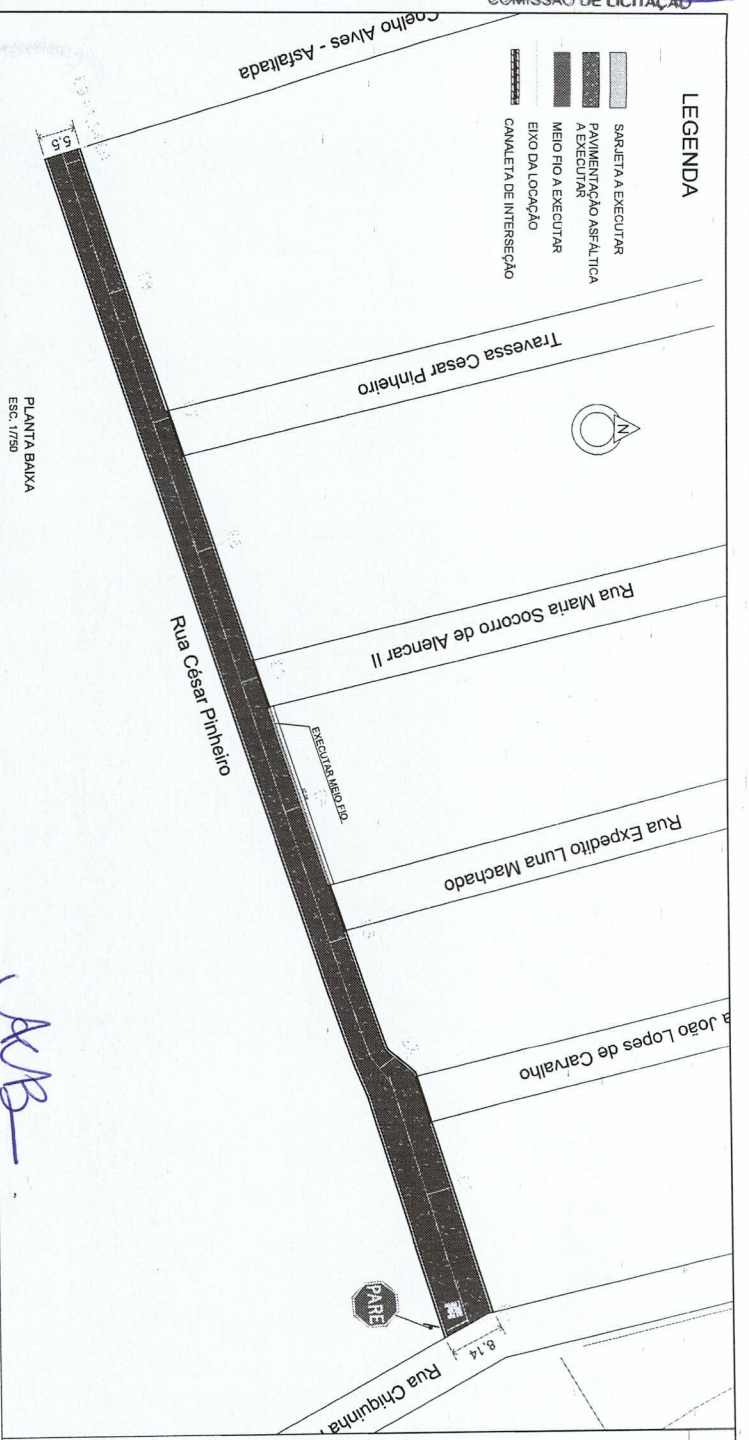

PLANTA DE LOCALIZAÇÃO SEM ESCALA

QUADRO DE QUANTIDADES	
ÁREA DA SARJETA	100,43 m²
ÁREA DA PAVIMENTAÇÃO	947,64 m²

COORDENADAS GEOGRÁFICAS	
INÍCIO	FINAL
453289,37 E 9200018,47 N	453118,02 E 9199859,67 N


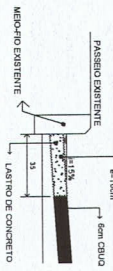


DETALHE SARJETA SEM ESC.



DET. CANALETA DE INTERSEÇÃO SEM ESCALA

CORTE-DETALHE DAS ESCORAS SEM ESC.

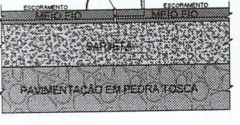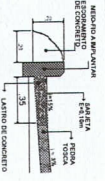


PLANTA BAIXA- ESCORAS SEM ESC.

**Atene Rêsisia de Almeida Pereira**  
**ENGENHEIRA CIVIL**  
 PAV. ASFÁLTICA  
 CREA 100000000-0

**Samuel Gonçalves Brito**  
 Secretário de Infraestrutura  
 FONE 344559 RNP 061887931-5  
 FAX 017070072021-5P

PERFIL TRANSVERSAL SEM ESC.

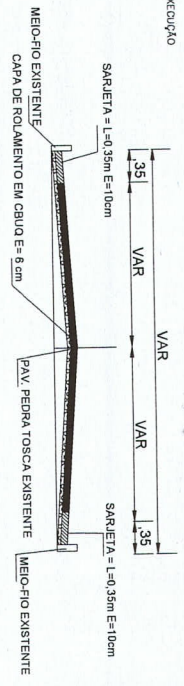

**PREFEITURA MUNICIPAL DO CRATO**  
**SECRETARIA MUNICIPAL DE INFRAESTRUTURA**

LOCAL: RUA CÉSAR PINHEIRO TELES- CONJUNTO VITÓRIA NOSSA

OBRA: PAVIMENTAÇÃO ASFÁLTICA EM DIVERSAS LOCALIDADES DO MUNICÍPIO DE CRATO/CE


**PLANTA BAIXA, DETALHAMENTO E SINALIZAÇÃO**

ESCALA:	INDICADA	PRANCHETA:	ÚNICA	RESPONSÁVEL TÉCNICO:
ÁREA MEDIDA:	1.047,49 m²	DATA:	JUNHO/2024	



LEGENDA

- SARJETEA EXISTENTE
- PAVIMENTAÇÃO ASFÁLTICA A EXECUTAR
- MEIO FIO EXISTENTE
- EIXO DA LOCAÇÃO
- CANALETA DE INTERSEÇÃO

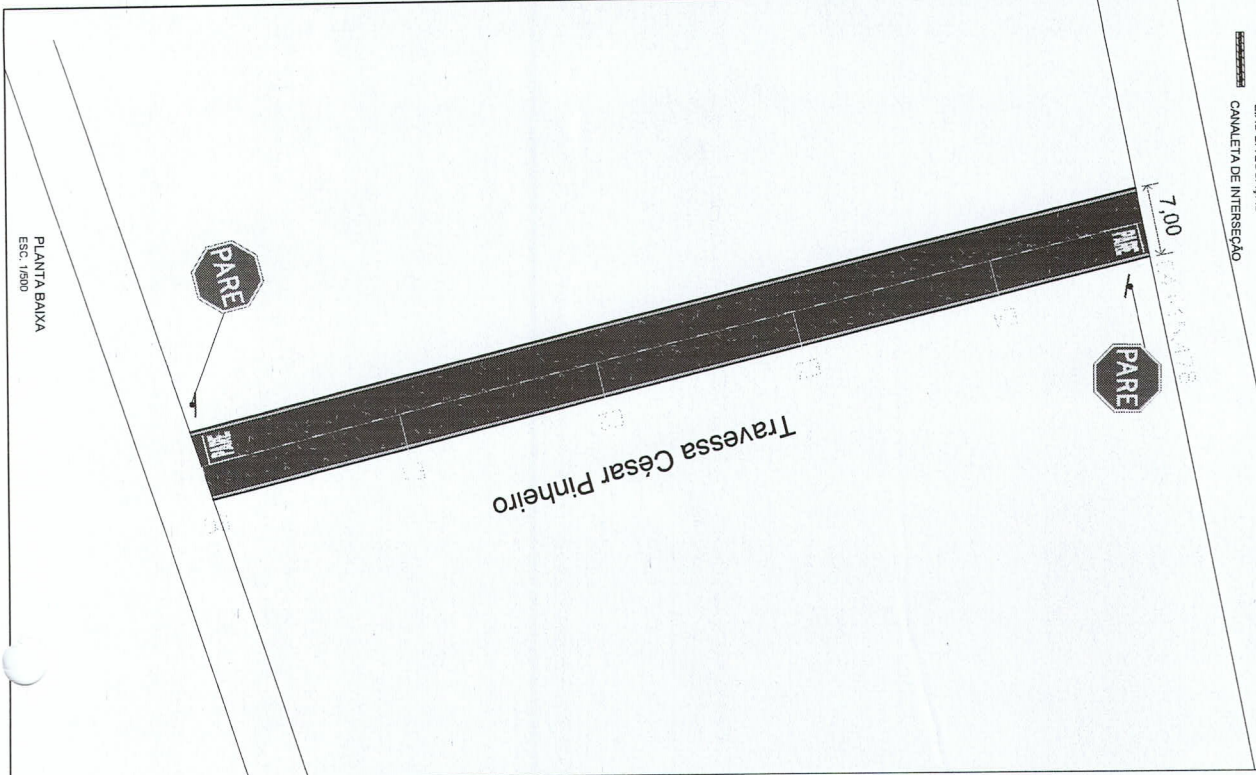


PLANTA BAIXA  
Esc. 1/500



PLANTA DE LOCALIZAÇÃO  
SEM ESCALA

*Atílio Samuel Gonçalves*  
ENGENHEIRO CIVIL  
CREA-CE 342575

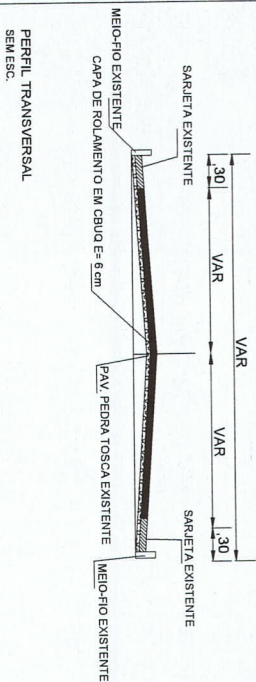

PERFIL TRANSVERSAL  
SEM ESC.

QUADRO DE QUANTIDADES	
ÁREA DA PAVIMENTAÇÃO	582,37 m²
COORDENADAS GEORAFICAS	
INICIO	FINAL
453156,94 E 9199976,43 N	453136,23 E 9200069,15 N

SINALIZAÇÃO DE TRÂNSITO




R-1 - PARADA OBRIGATORIA



Placa no poste

**PARE**

Seguir recomendações de proporcionalidade definidas pelo Manual de Sinalização Horizontal do Contran

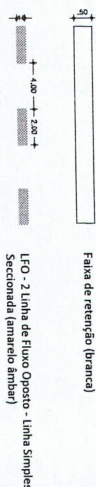

LFO - 2 Linha de Fluxo Oposto - Linha Simples Seccionada (emereio ambar)

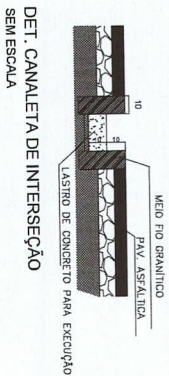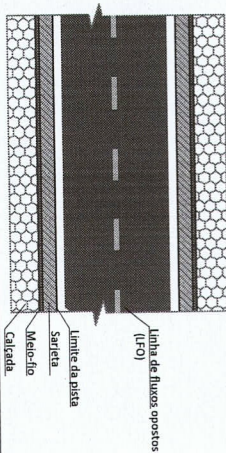

DET. CANALETA DE INTERSEÇÃO  
SEM ESCALA

*Atílio Samuel Gonçalves*  
Secretário de Infraestrutura  
CREA/CE 344559 RNP 061887931-E  
Portaria 01070072024-GP

**PREFEITURA MUNICIPAL DO CRATO**  
**SECRETARIA MUNICIPAL DE INFRAESTRUTURA**




 
LOCAL: TRAVESSA CESAR PINHEIRO - CONJUNTO VITÓRIA NOSSA

OBRA: PAVIMENTAÇÃO ASFÁLTICA EM DIVERSAS LOCALIDADES DO MUNICÍPIO DE CRATO/CE

PLANTA BAIXA, DETALHAMENTO E SINALIZAÇÃO	
ESCALA	INDICADA
ÁREA MEDIDA	582,37 m²
FRANQUIA	ÚNICA
DATA	JUNHO/2024
RESPONSÁVEL TÉCNICO	



LEGENDA

-  SAREJETA A EXECUTAR
-  PAVIMENTAÇÃO ASFALTICA A EXECUTAR
-  MEIO-FIO EXISTENTE
-  EIXO DA LOCALIZAÇÃO



Rua 121


Rua Gilberto Costa

Rua Maria do Socorro Alencar I

6,3




PLANTA BAIXA  
 Esc. 1/500

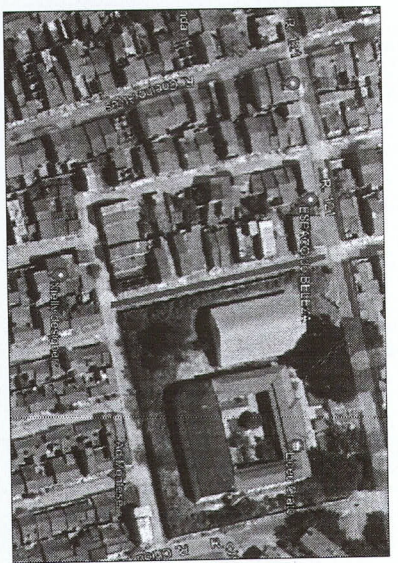

PLANTA DE LOCALIZAÇÃO  
 SEM ESCALA

*Miranda Silva da Rêscida Queiroz*  
 ENGENHEIRA CIVIL  
 CREA-CE 342575

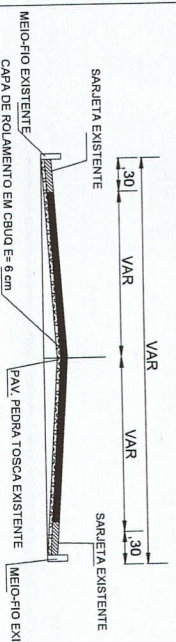

PERFIL TRANSVERSAL  
 SEM ESC.

QUADRO DE QUANTIDADES	
ÁREA DA PAVIMENTAÇÃO	506,84 m²

COORDENADAS GEográfICAS	
INÍCIO	FINAL
453118,22 E 9200073,47 N	453098,22 E 9200165,25 N




SINALIZAÇÃO DE TRÂNSITO



R-1 - PARADA OBRIGATORIA  
 Placa no poste

**PARE**

Seguir recomendações de proporcionalidade definidos pelo Manual de Sinalização Horizontal do Contran

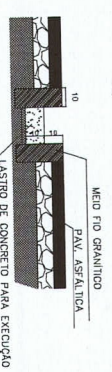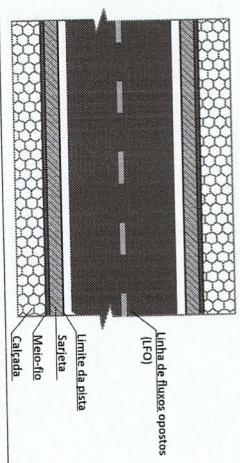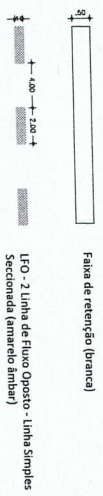

DET. CANALETA DE INTERSEÇÃO

**Italo Samuel Gomes Silva**  
 Secretário de Infraestr. e  
 CREA/CE 844589 RNP 06/10c  
 Portaria 010700710

**PREFEITURA MUNICIPAL DO CRATO**  
 SECRETARIA MUNICIPAL DE INFRAESTRUTURA

LOCAL: RUA GILBERTO COSTA- CONJUNTO VITÓRIA NOSSA

OBRA: PAVIMENTAÇÃO ASFALTICA EM DIVERSAS LOCALIDADES DO MUNICIPIO DE CRATO/CE

**PLANTA BAIXA, DETALHAMENTO E SINALIZAÇÃO**

ESCALA:	INDICADA	PRANCHETA:	ÚNICA	RESPONSÁVEL TÉCNICO:
ÁREA M²:	06,84 m²	DATA:	MAIO/2024	



COMISSÃO DE LICITAÇÃO

LEGENDA

-  SARJETEA A EXECUTAR
-  PAVIMENTAÇÃO ASFALTICA A EXECUTAR
-  MEIO-FIO EXISTENTE
-  EIXO DA LOCAÇÃO
-  CANALETA DE INTERSECCAO




Rua 121



Rua José Alves de Matos




PLANTA BAIXA  
ESC. 1/500

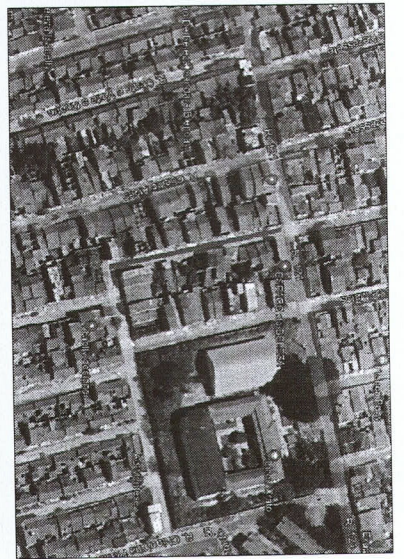

PLANTA DE LOCALIZAÇÃO  
SEM ESCALA

*Alciane Sílvia de Almeida Oliveira*  
ENGENHEIRA CIVIL  
CREA-CE 342575

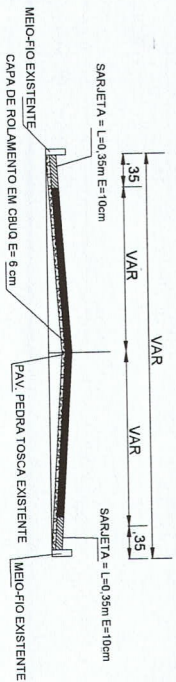

PERFIL TRANSVERSAL  
SEM ESC.

QUADRO DE QUANTIDADES	
ÁREA DA SARJETEA	2,10 m <sup>2</sup>
ÁREA DA PAVIMENTAÇÃO	508,25 m <sup>2</sup>

COORDENADAS GEORAFICAS	
INICIO	FINAL
453163,82 E 8200082,40 N	453144,41 E 8200174,37 N

SINALIZAÇÃO DE TRÂNSITO





R-1 - PARADA OBRIGATORIA

Placa no poste

**PARE**

Seguir recomendações de proporcionalidade definidas pelo Manual de Sinalização Horizontal do Contran

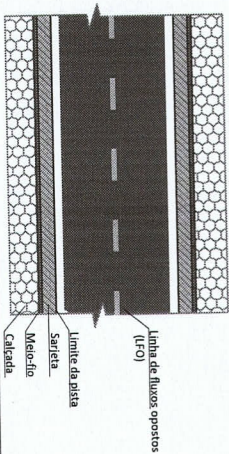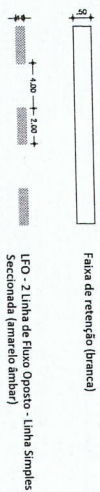

DETALHE SARJETEA  
SEM ESC.

*Sandra Gonçalves Dantas*  
Secretaria de Infraestrutura  
CEAVCE 344559 RNP 061887931-5  
Data: 01/07/2024 - GP

**PREFEITURA MUNICIPAL DO CRATO**  
SECRETARIA MUNICIPAL DE INFRAESTRUTURA

LOCAL: RUA JOSÉ ALVES DE MATOS - CONJUNTO VITÓRIA NOSSA

OBRA: PAVIMENTAÇÃO ASFALTICA EM DIVERSAS LOCALIDADES DO MUNICIPIO DE CRATO/CE


PLANTA BAIXA, DETALHAMENTO E SINALIZAÇÃO

ESCALA	INDICADA	PRANCHETA	ÚNICA	RESPONSÁVEL TÉCNICO
ÁREA MEC	108,13 m <sup>2</sup>	DATA	JUNHO/2024	




LEGENDA


- SAREJETA A EXECUTAR
- PAVIMENTAÇÃO ASFALTICA A EXECUTAR
- MEIO FIO EXISTENTE
- EIXO DA LOCAÇÃO
- CANALETA DE INTERSEÇÃO

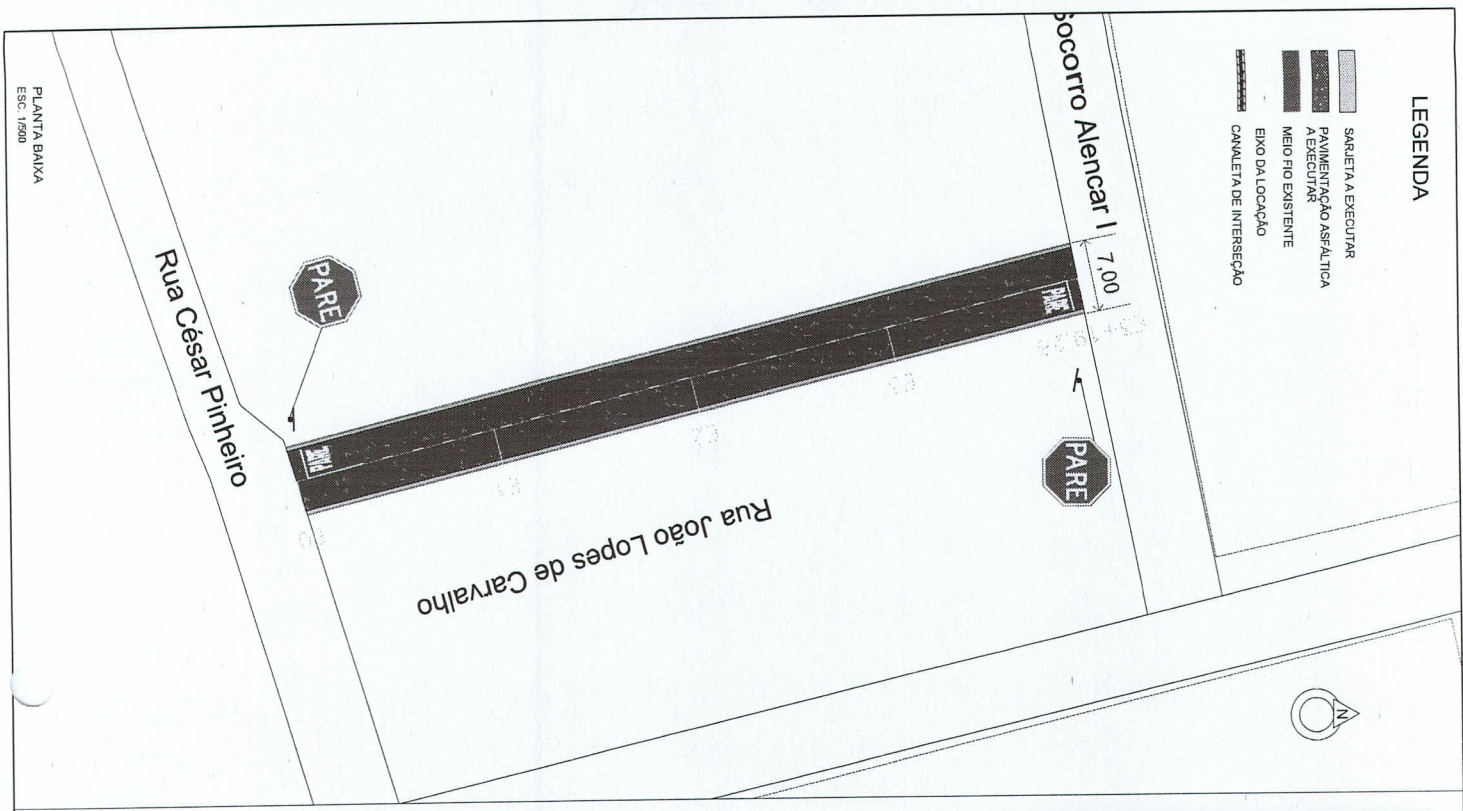


PLANTA BAIXA  
 ESC. 1/200

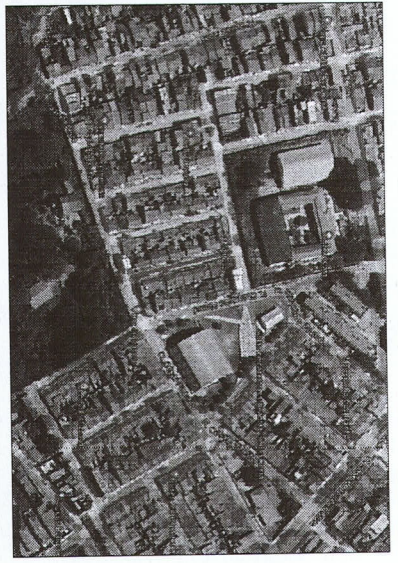


PLANTA DE LOCALIZAÇÃO  
 SEM ESCALA

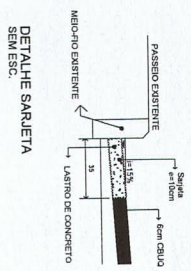


DETALHE SAREJETA  
 SEM ESC.

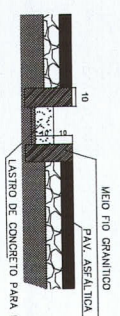

DET. CANALETA DE INTERSEÇÃO  
 SEM ESCALA

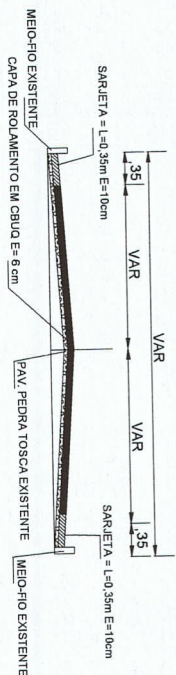

PERFIL TRANSVERSAL  
 SEM ESC.

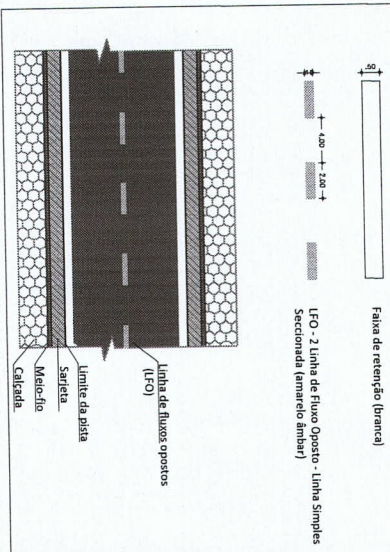

**PARE**

Seguir recomendações de proporcionalidade definidas pelo Manual de Sinalização Horizontal do Contran



R-1 - PARADA OBRIGATORIA

Placa no poste

SINALIZAÇÃO DE TRÂNSITO

QUADRO DE QUANTIDADES	
ÁREA DA SAREJETA	55,50 m²
ÁREA DA PAVIMENTAÇÃO	483,81 m²

COORDENADAS GEOGRÁFICAS

INÍCIO  
 Rua João Lopes de Carvalho  
 ENGENHEIRA CIVIL  
**CREA-CE 342575**

PREFEITURA MUNICIPAL DO CRATO  
 SECRETARIA MUNICIPAL DE INFRAESTRUTURA

LOCAL: RUA JOÃO LOPES DE CARVALHO - CONJUNTO VITÓRIA NOSSA  
 OBRA: PAVIMENTAÇÃO ASFALTICA EM DIVERSAS LOCALIDADES DO MUNICIPIO DE CRATO/CE

PLANTA BAIXA, DETALHAMENTO E SINALIZAÇÃO



ESCALA	INDICADA	FRANQUIA	ÚNICA	RESPONSÁVEL TÉCNICO
ÁREA MET²	539,10 m²	DATA	JUNHO/2024	

Italo Samuel Gonçalves Junior  
 Secretário de Infraestrutura  
 CREA/CE 344589 RNP 06188793-1  
 Portaria 010700/17/2024




LEGENDA


- CANAL LATERAL A EXECUTAR
- PAVIMENTAÇÃO ASFÁLTICA A EXECUTAR
- MEIO FIO EXISTENTE
- EIXO DA LOCAÇÃO
- CANAL LATERAL DE INTERSEÇÃO

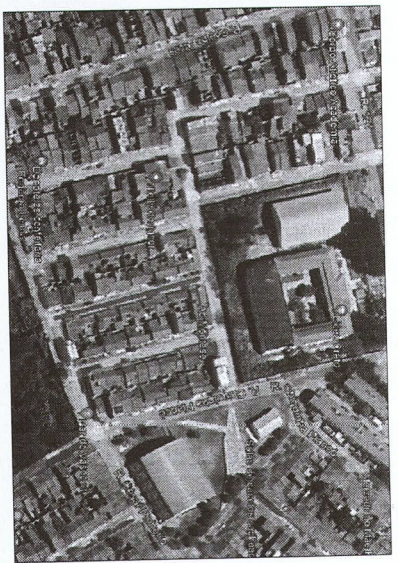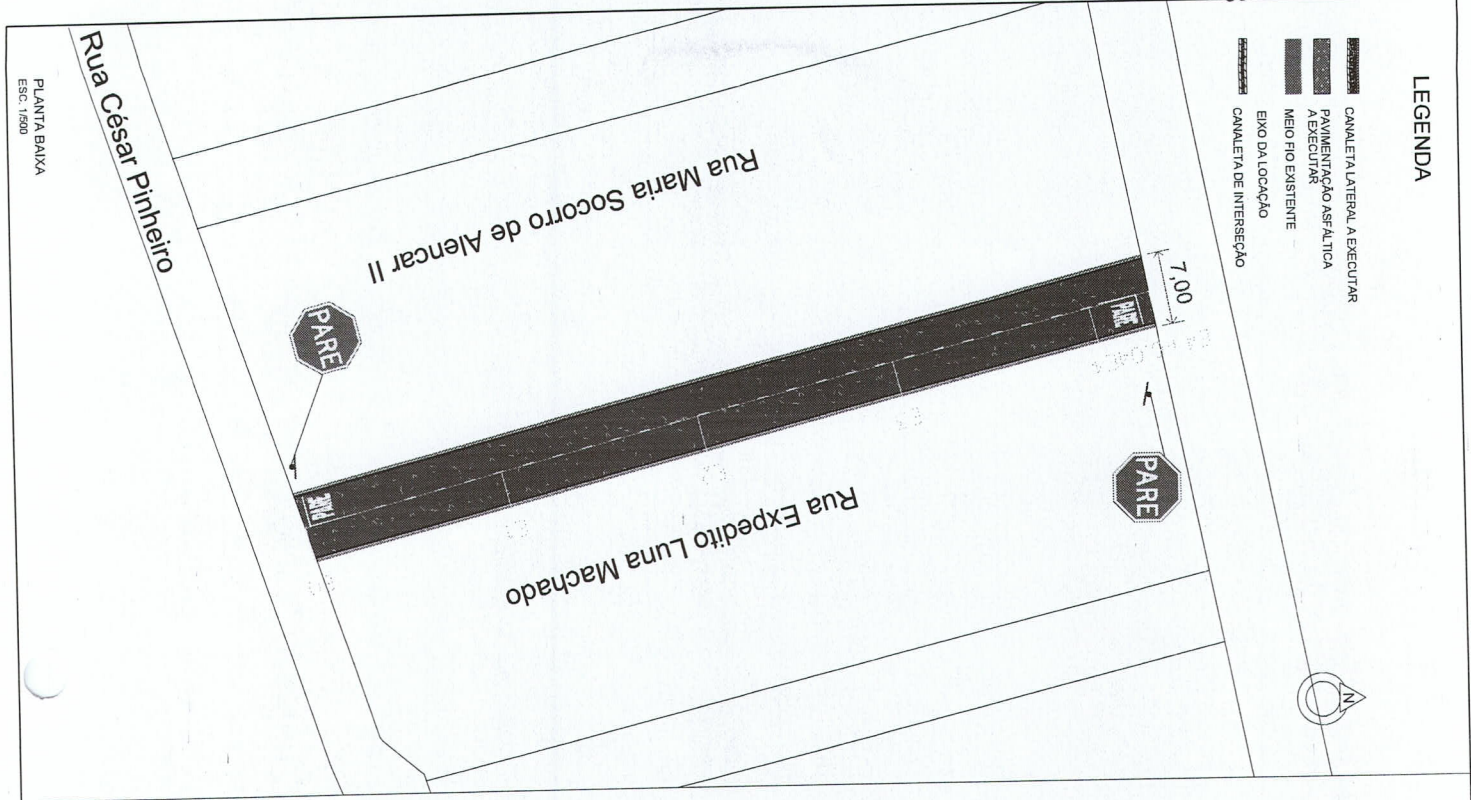

PLANTA DE LOCALIZAÇÃO  
SEM ESCALA

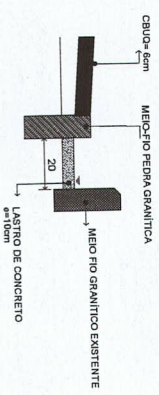

DETALHE CANALETA  
SEM ESC.

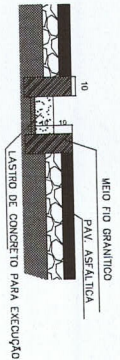

DET. CANALETA DE INTERSEÇÃO  
SEM ESCALA

QUADRO DE QUANTIDADES	
ÁREA DA CANALETA	68,83 m²
ÁREA DA PAVIMENTAÇÃO	533,46 m²

COORDENADAS GEOGRÁFICAS	
INÍCIO	FINAL

Engenheiro Civil  
**CRANSE 342575**

SINALIZAÇÃO DE TRÂNSITO






R-1 - PARADA OBRIGATORIA

Placa no poste

**PARE**

Seguir recomendações de proporcionalidade definidas pelo Manual de Sinalização Horizontal do Contran

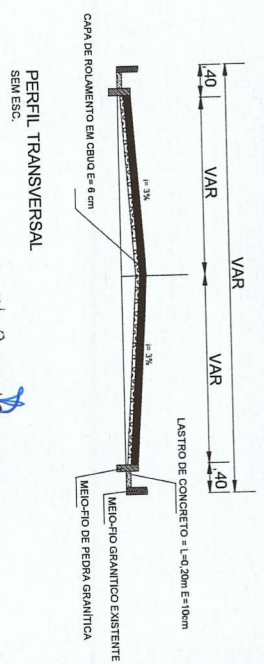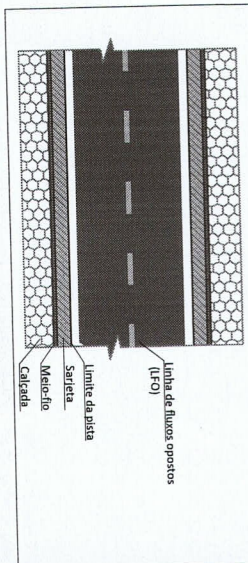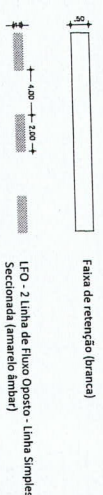

Dr. Samuel Gonçalves Dantas  
 Secretário de Infraestrutura  
 CRANSE 344589 RNP 0618879314  
 Portaria 0107007/2024-CP

PREFEITURA MUNICIPAL DO CRATO  
 SECRETARIA MUNICIPAL DE INFRAESTRUTURA

LOCAL: RUA EXPEDITO LUNA MACHADO - CONJUNTO VITÓRIA NOSSA  
 OBRA: PAVIMENTAÇÃO ASFÁLTICA EM DIVERSAS LOCALIDADES DO MUNICÍPIO DE CRATO/CE

PLANTA BAIXA, DETALHAMENTO E SINALIZAÇÃO	
ESCALA:	INDICADA
FRANCHA:	ÚNICA
DATA:	JUNHO/2024
ÁREA MEF:	302,28 m²
RESPONSÁVEL TÉCNICO:	





Rua Maria do Socorro Alencar I

Rua Maria Socorro de Alencar II

Rua Cesari Pinheiro



**Atividade**  
**Engenharia Civil**  
**CREA-CE 342575**

**PREFEITURA MUNICIPAL DO CRATO**  
**SECRETARIA MUNICIPAL DE INFRAESTRUTURA**

LOCAL: DRENAGEM NO CONJUNTO VITÓRIA NOSSA  
OBRA: PAVIMENTAÇÃO ASFALTICA EM DIVERSAS LOCALIDADES DO MUNICIPIO DE CRATOICE

TRAÇADO DA DRENAGEM

**Dr. Samuel Gonçalves Dantas**  
Secretário de Infraestrutura  
CREA/CE 344589 RNP 061887931-5  
PREFEITURA MUNICIPAL DO CRATO

ESCALA	INDICADA	FRANQUIA	01/05	RESPONSÁVEL TÉCNICO
ÁREA N	1.809,33 m²	DATA	JUNHO/2024	