


RIPADO DE METALON GALVANIZADO NA COR PRETA FIXADO NA ALVENARIA

PEDRA BARBALHA

PORTA SAIA E BLISA EM RIPADO DE METALON GALVANIZADO


JANELA BASCULANTE EM RIPADO DE METALON GALVANIZADO

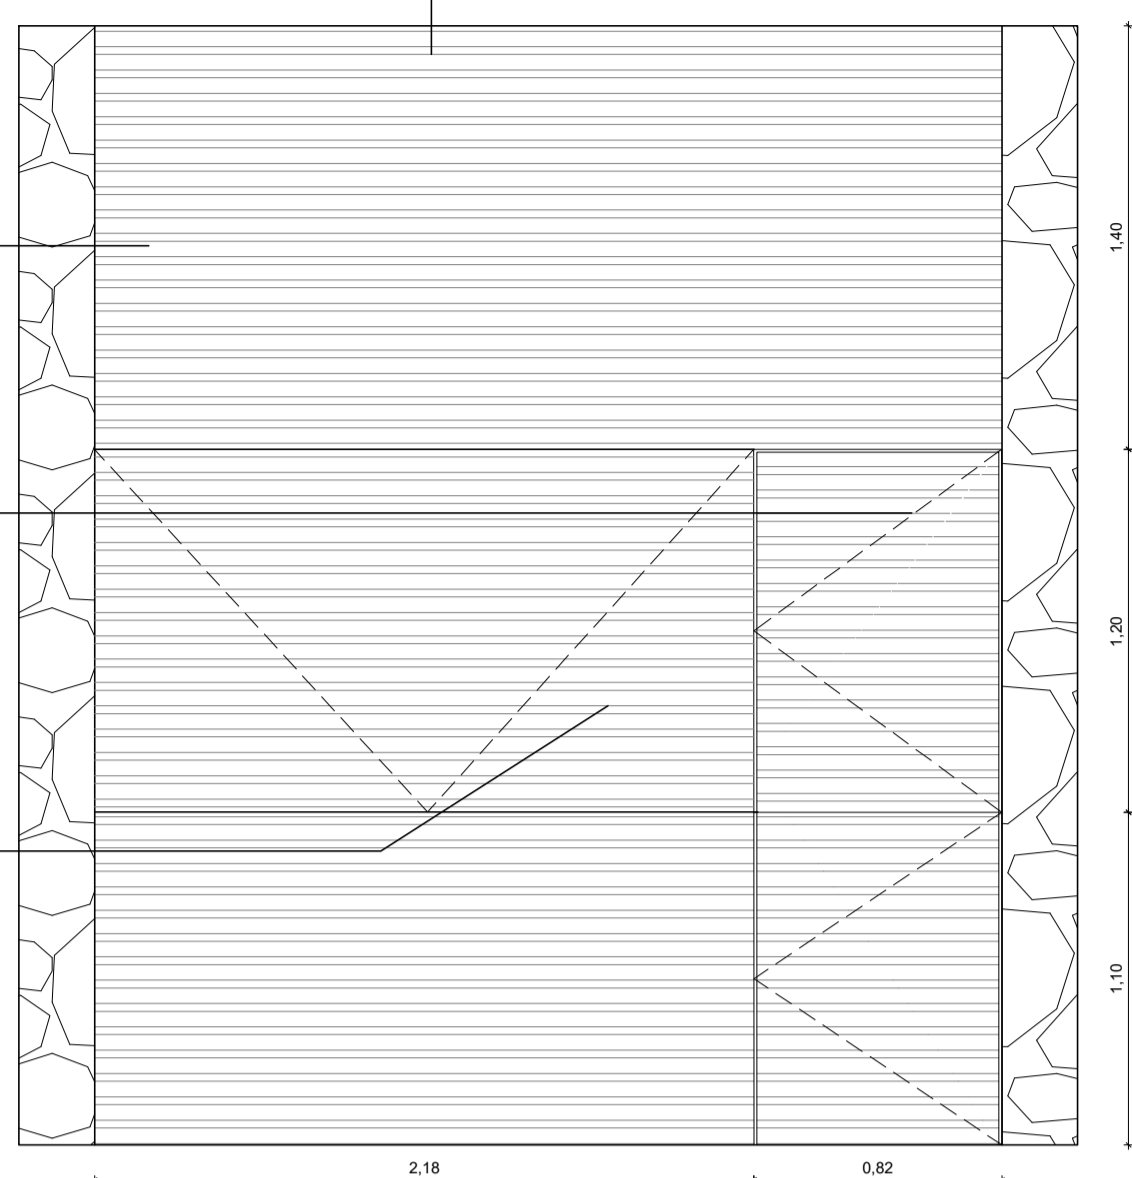

FACHADA 01
ESCALA: 1/25

PEDRA BARBALHA


JANELA DE CORRER EM ALUMÍNIO PRETO E VIDRO

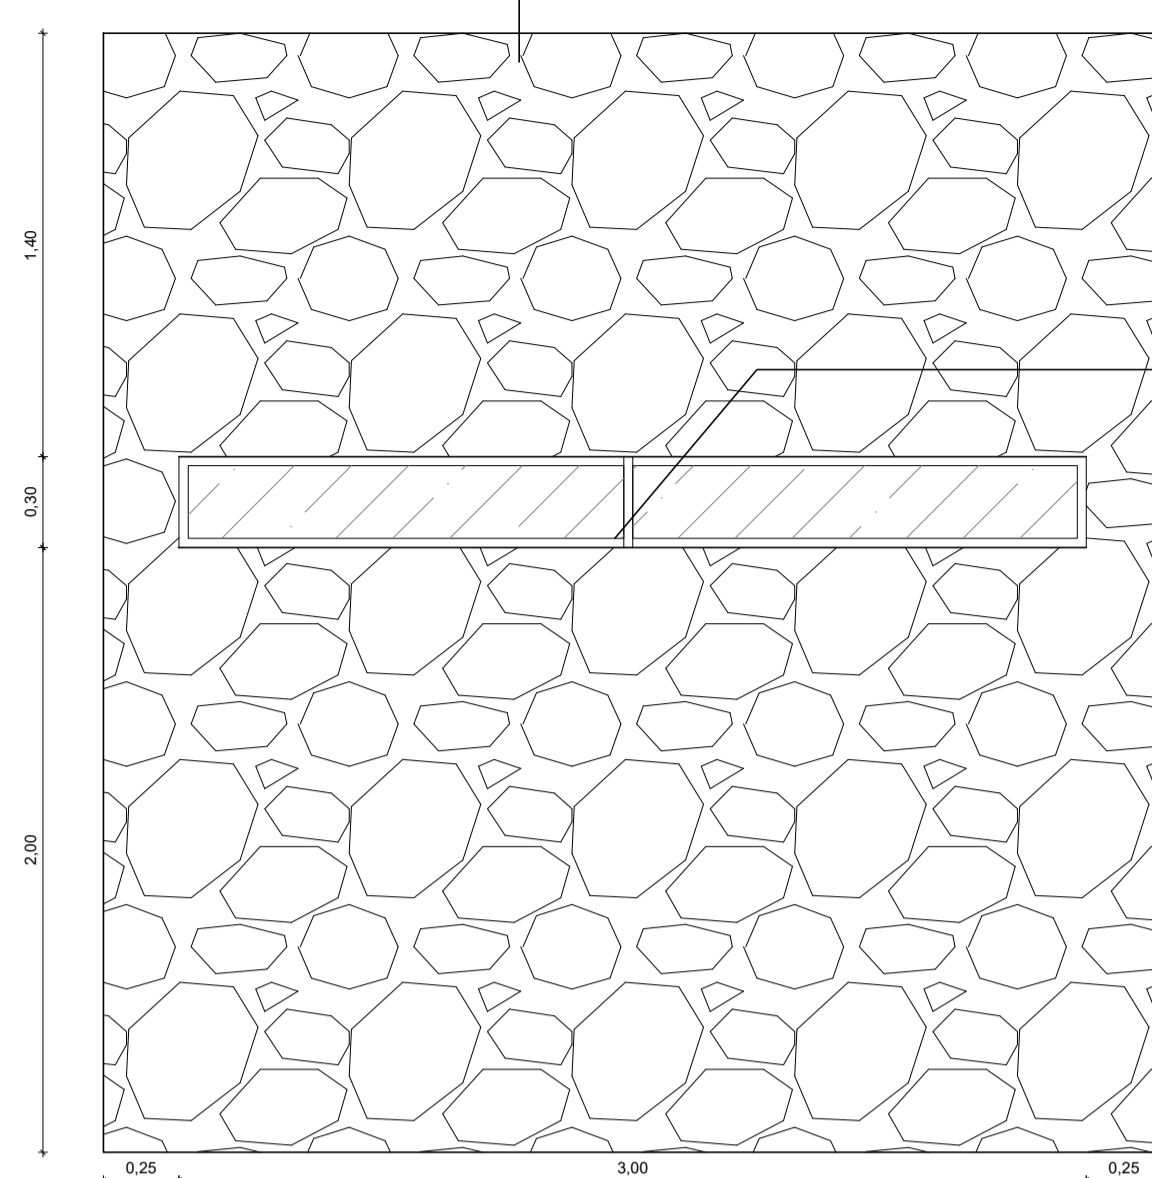

FACHADA 03
ESCALA: 1/25

PEDRA BARBALHA

ARANDELA NA COR PRETA DE FAIXO DUPLO

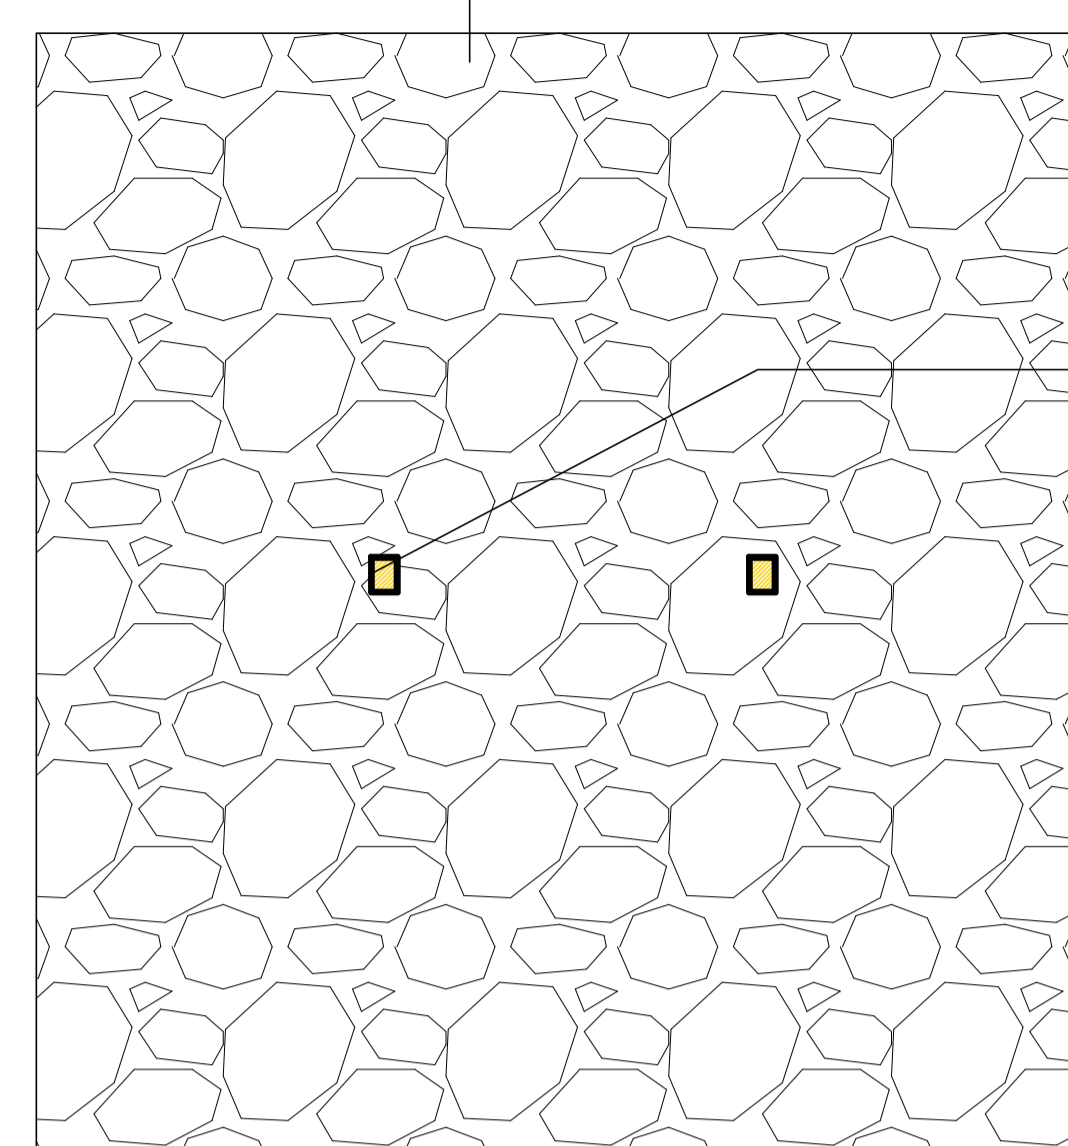

FACHADA 02
ESCALA: 1/25

ESPECIFICAÇÕES

| ELÉTRICO | | |
|------------|------------|----------------|
| SIMBOLOGIA | QUANTIDADE | ESPECIFICAÇÃO |
| → | 4 | TOMADA SIMPLES |
| →→ | 1 | TOMADA DUPLA |
| → | 1 | INTERRUPTOR |


| SIMBOLOGIA | QUANTIDADE | ESPECIFICAÇÃO |
|------------|------------|-------------------------------|
| → | 9 | PONTO DE ILUMINAÇÃO NA PAREDE |
| ■ | 1 | LUMINÁRIA DE TETO/ PLAFON LED |

HIDRÁULICO


| Simbologia | Especificação |
|------------|--|
| ● AF-LV | Eixo de Ponto Água Fria - Lavatório h: 60cm |
| ● ES | Eixo de Ponto Esgoto |
| ● AF-TJ | Eixo de Ponto Água Fria - Torneira de Jardim h: 60cm |

PEDRA BARBALHA


ARANDELA NA COR PRETA DE FAIXO DUPLO

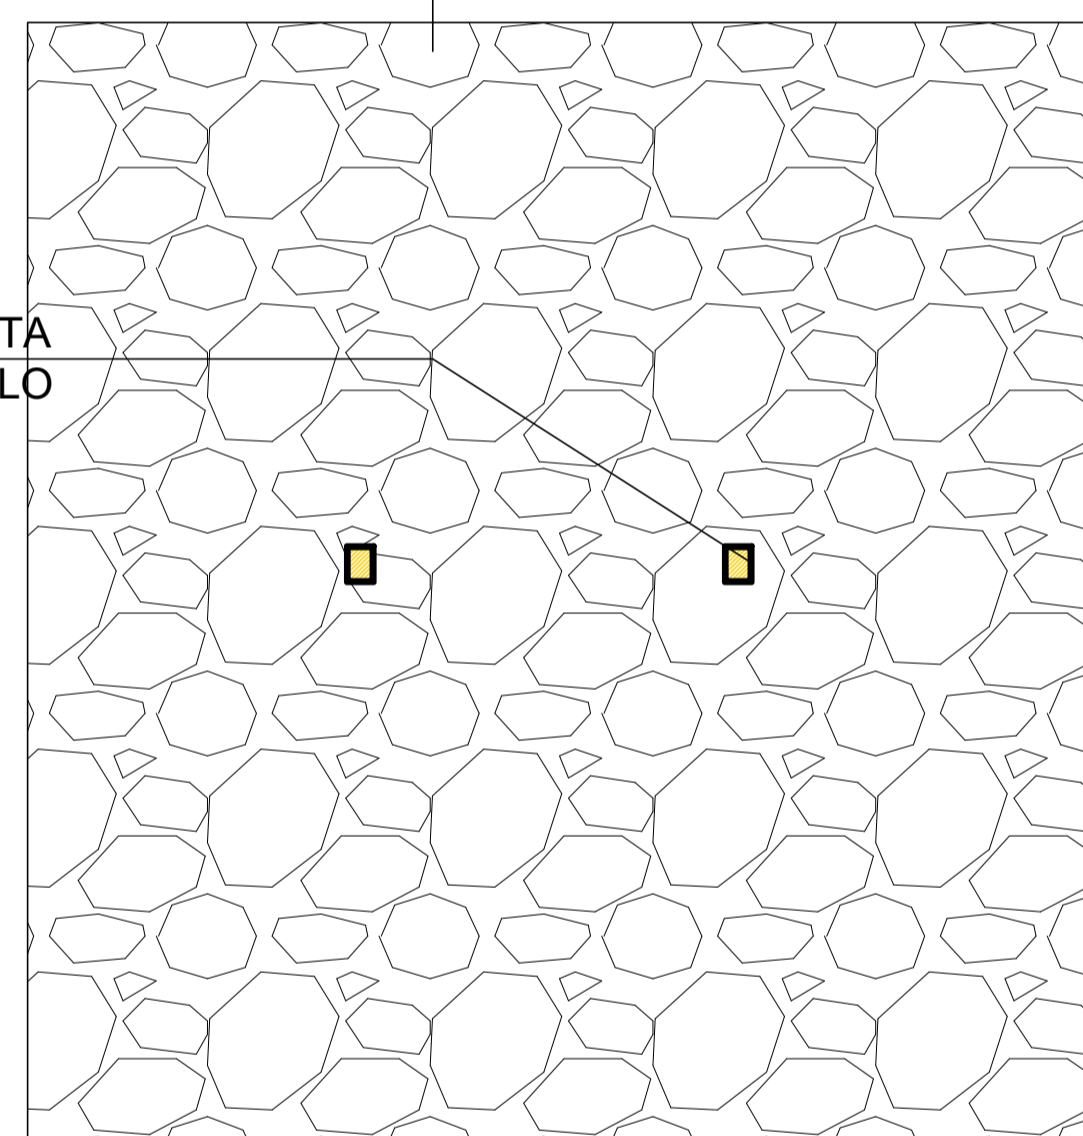


FACHADA 04
ESCALA: 1/25

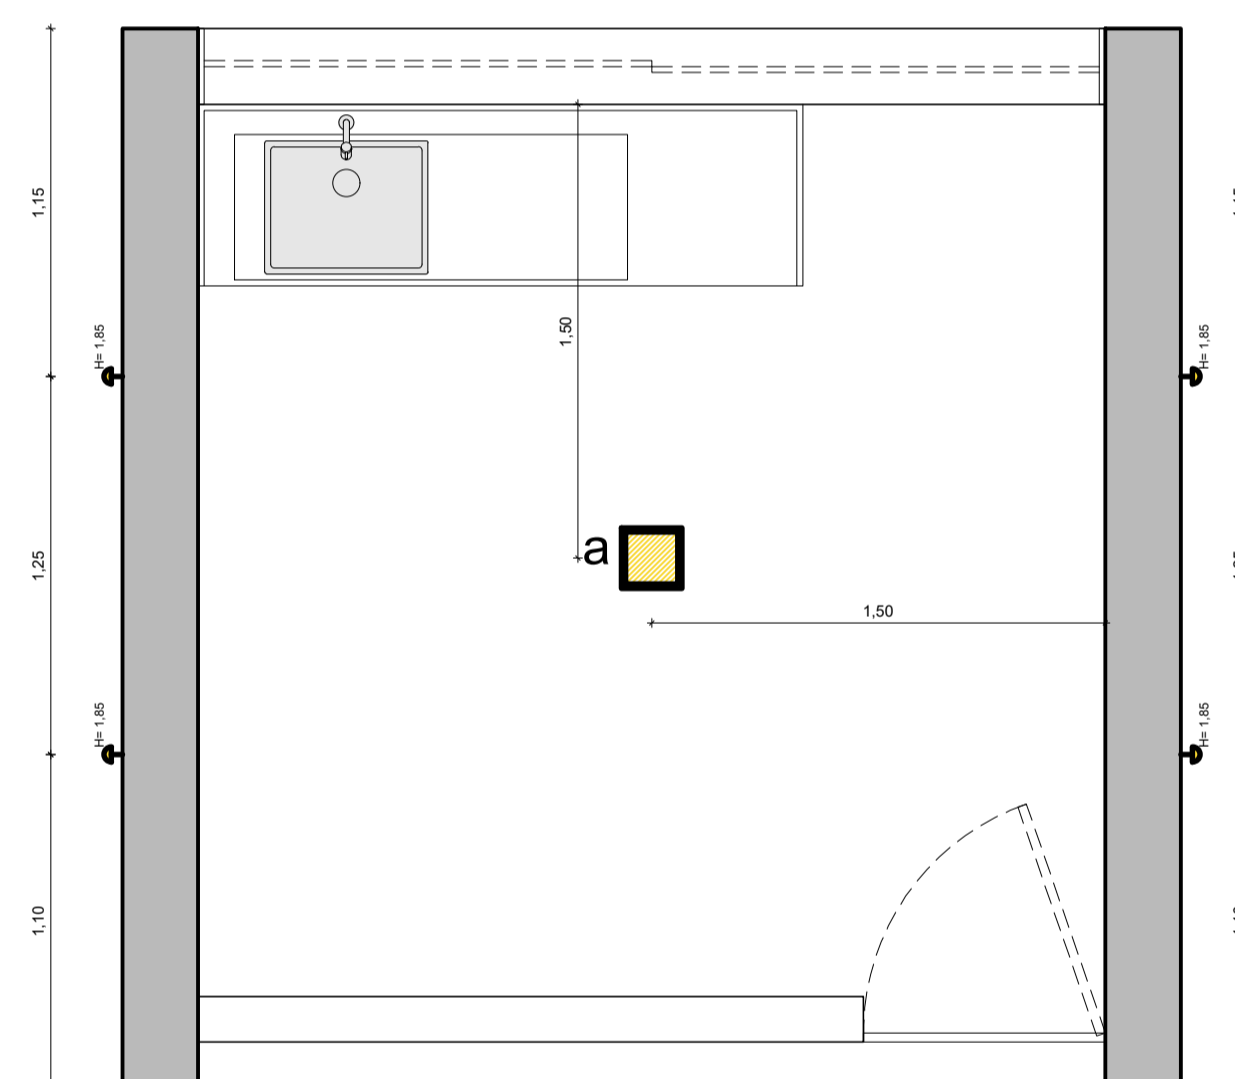


PLANTA DE ILUMINAÇÃO
ESCALA: 1/25

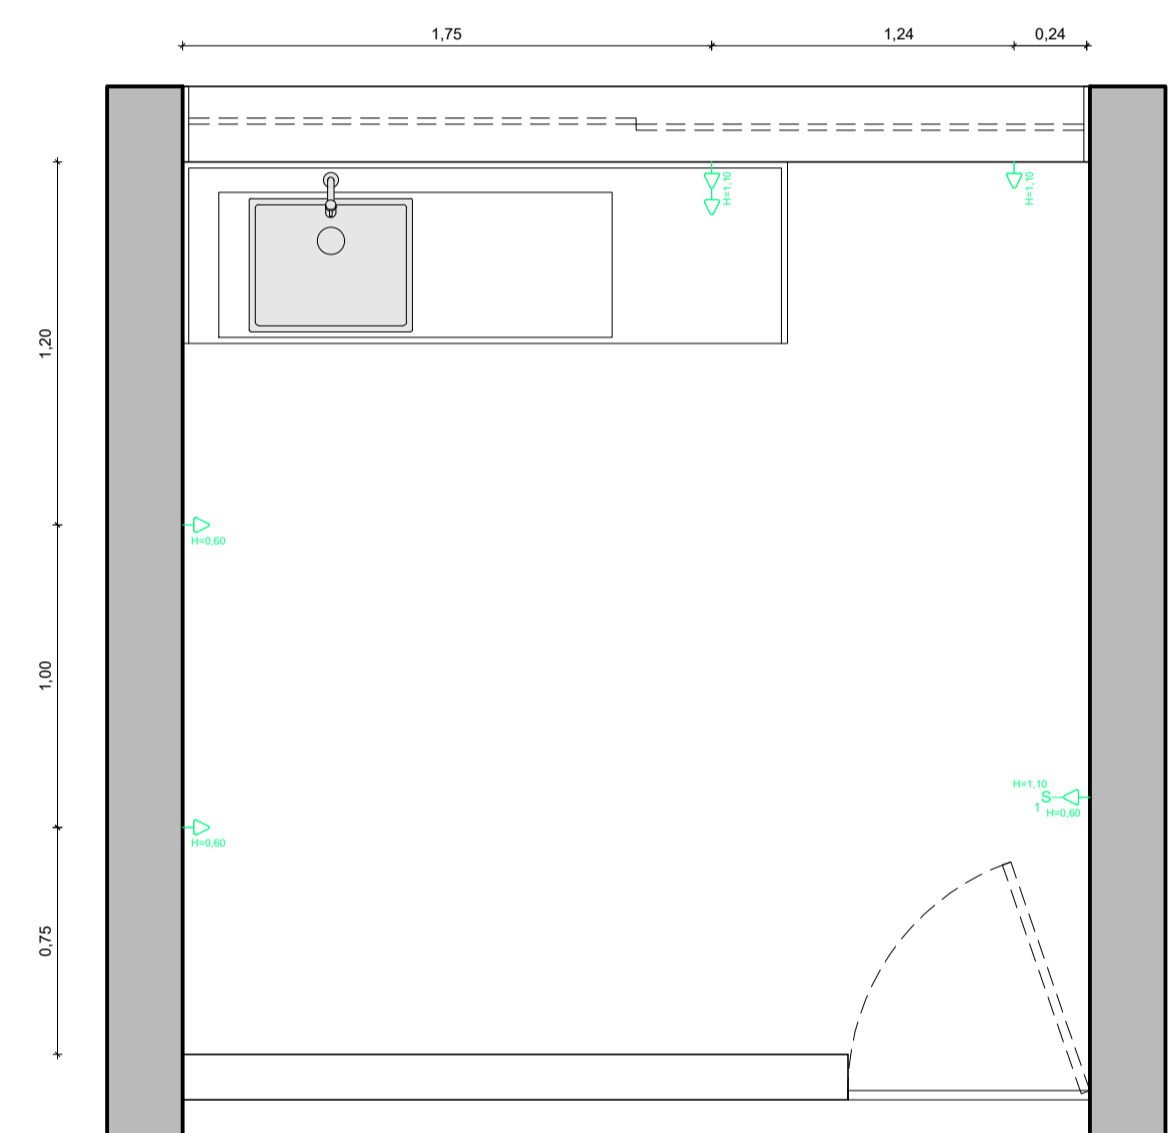

PLANTA DE PONTOS ELÉTRICOS
ESCALA: 1/25

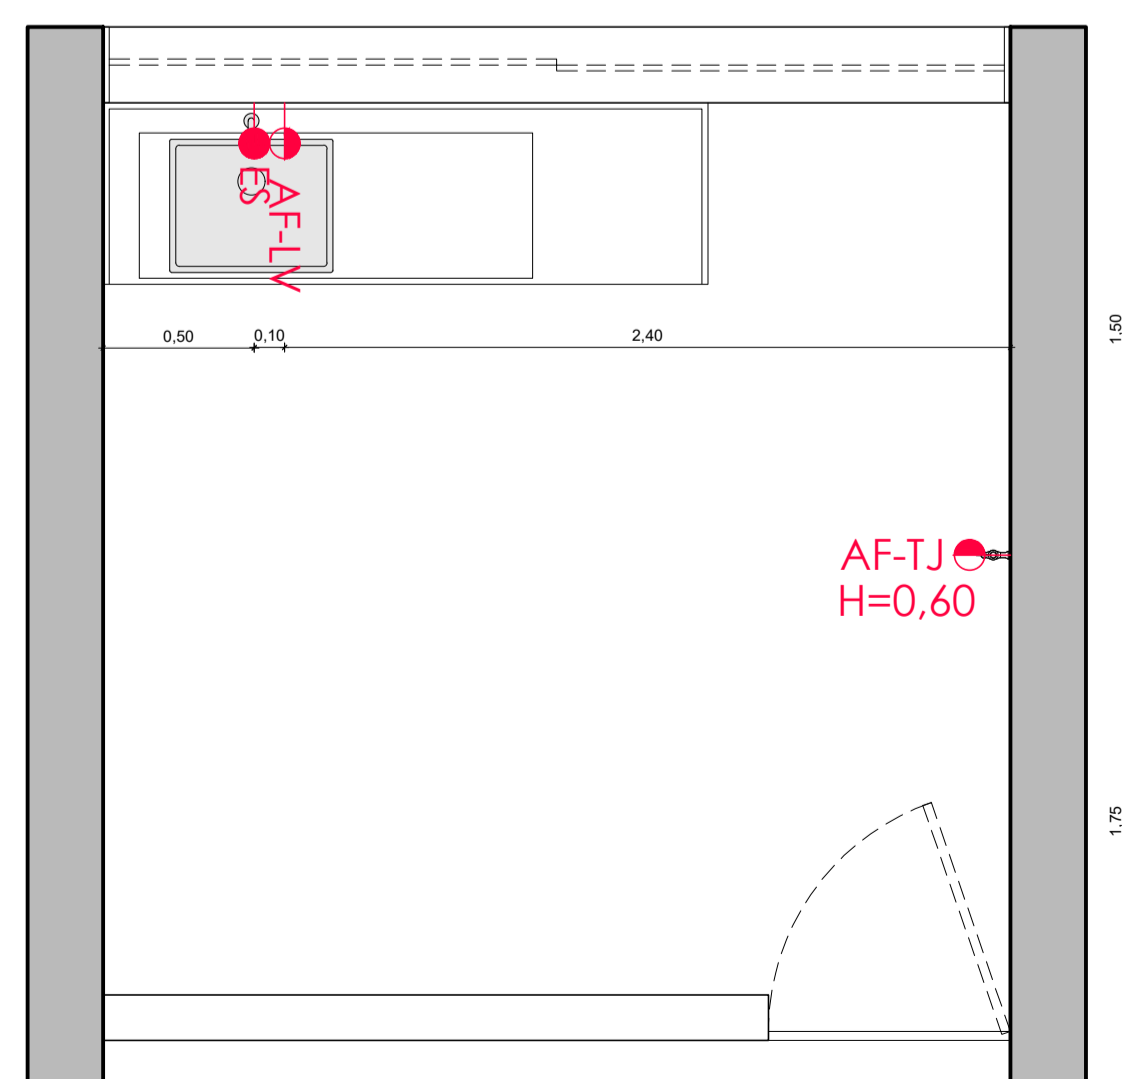

PLANTA DE PONTOS HIDRÁULICOS
ESCALA: 1/25

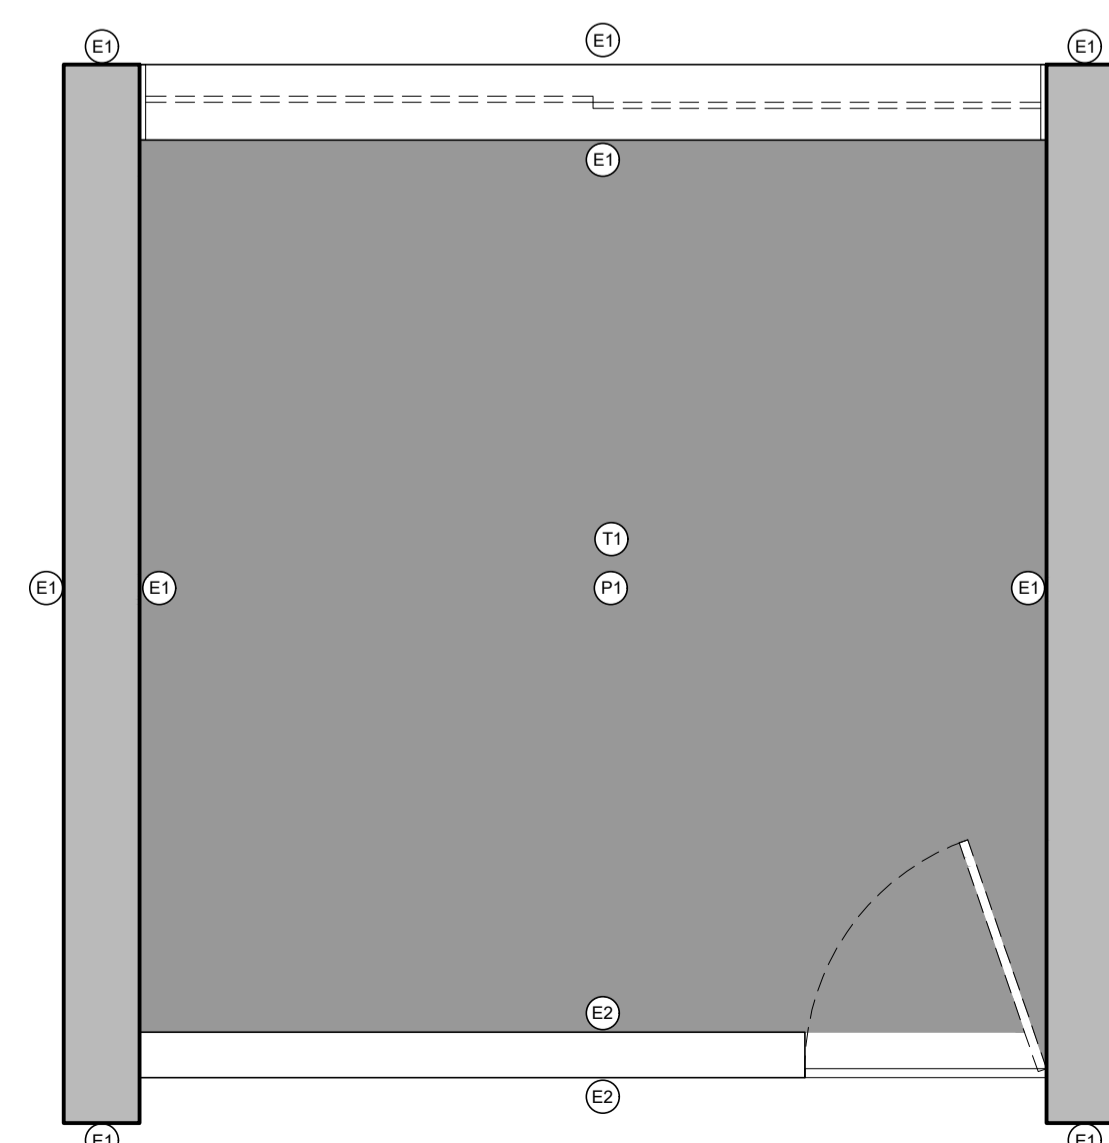

PLANTA DE PAGINAÇÃO (PISO, PAREDE E TETO)
ESCALA: 1/25

- PISO
 - (P1) CIMENTO QUEIMADO
- TETO
 - (T1) FORRO DE GESSO
- PAREDE
 - (E1) PEDRA BARBALHA
 - (E2) CIMENTO QUEIMADO



PERSPECTIVA ISOMÉTRICA - QUIOSQUE 01
ESCALA: S/E



André Moraes de Almeida
Arquiteto CAU A55728-5
81 9 9998.9008

PB 06/24

ASSUNTO Projeto Básico de Arquitetura
Fachadas, perspectiva isométrica, Planta de iluminação, planta de pontos elétricos, planta de paginação (piso, parede e teto) e planta de pontos hidráulicos- Quiosque 01

PROJETO Projeto Básico de Intervenção Urbanística por meio de Estudo Preliminar de Arquitetura, Urbanismo e Paisagismo para o ponto de apoio ao transporte rodoviário municipal do Crato (CE) - Praça Pitias Peixoto.

EQUIPE TÉCNICA
Arquitetos: André Moraes de Almeida CAU A55728-5, Igor Miranda Pinto CAU A134477-3
Colaboradores: Andressa Gomes, Antônio Bruno, Thomaz Soares, Thaliny Candida, Ana Luísa Maciel, Tiago Vieira

CLIENTE Ítalo Samuel Gonçalves Dantas - Secretário de Infraestrutura da Prefeitura Municipal do Crato.

ESCALA 1/25 DATA 23/01/2023 DESENHO TIAGO VIEIRA REVISÃO 00

Responsável Técnico: ANDRÉ MORAES DE ALMEIDA / CAU A55728-5

Cliente: ÍTALO SAMUEL GONÇALVES DANTAS / CPF 066.082.783-22