




PERSPECTIVA 01  
COBERTA 01

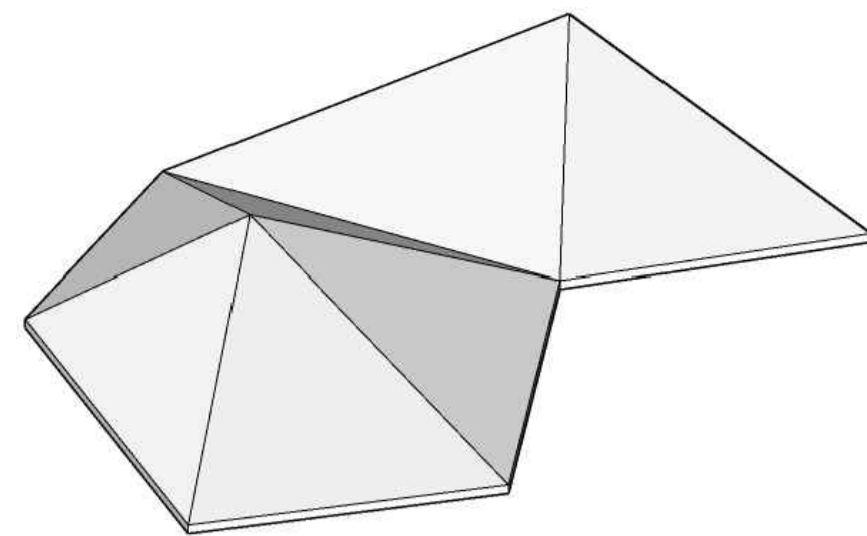


PERSPECTIVA 02  
COBERTA 01

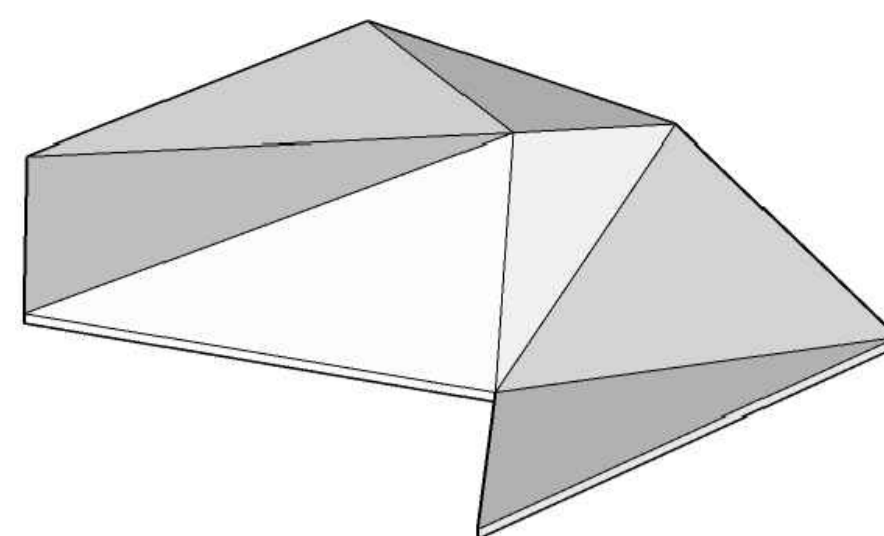


PERSPECTIVA 03  
COBERTA 01

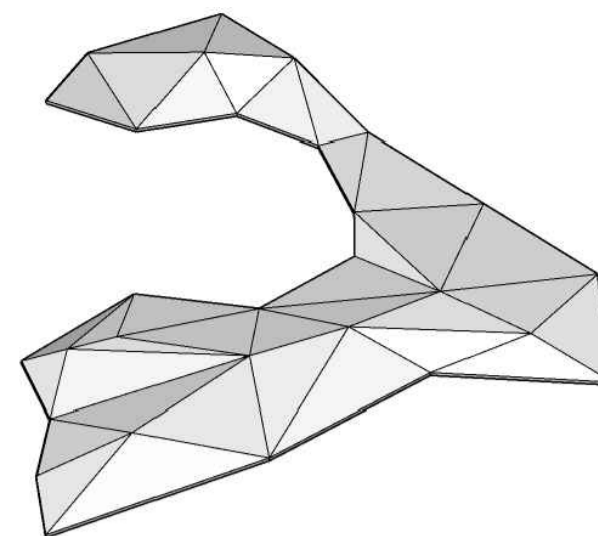

PERSPECTIVA 01  
COBERTA 02

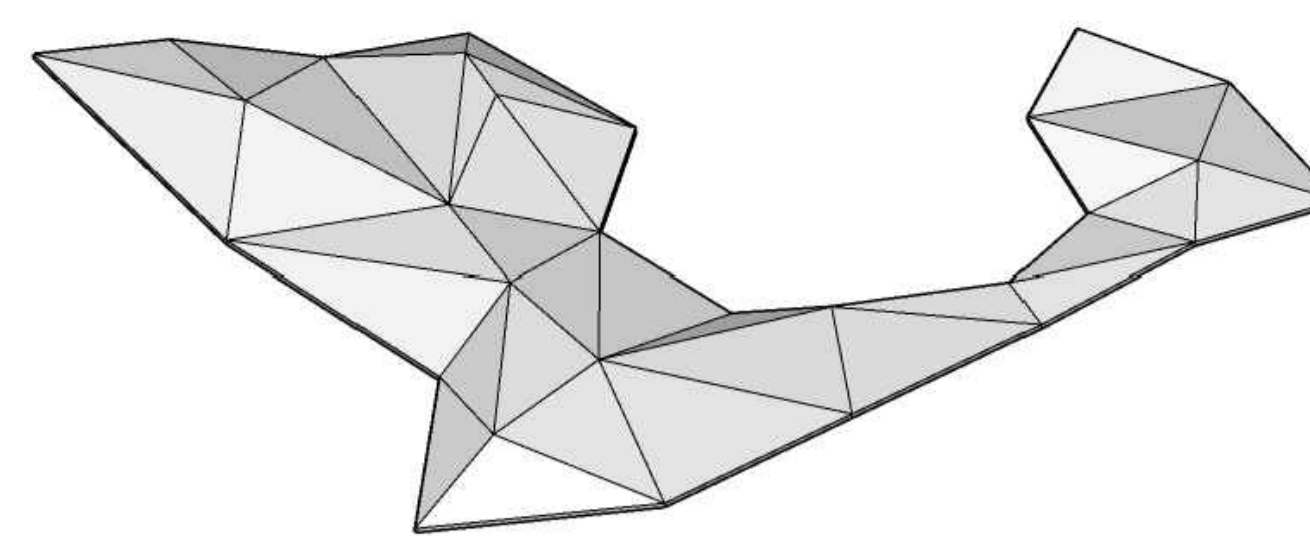


PERSPECTIVA 02  
COBERTA 02

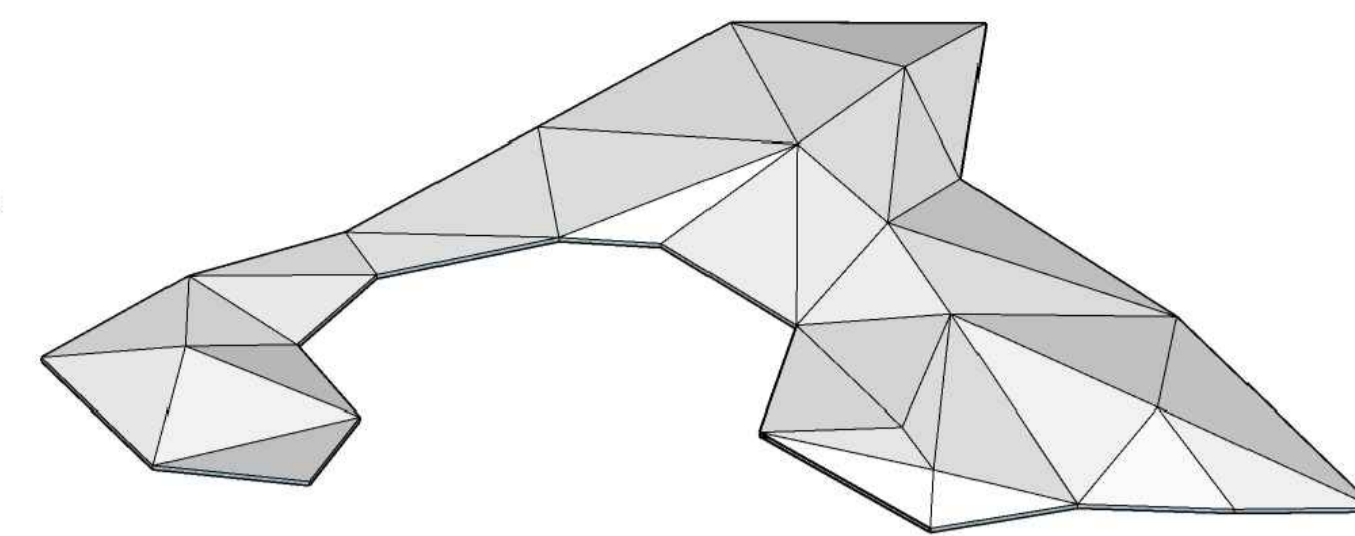

PERSPECTIVA 03  
COBERTA 02

- ALTURA DO VÉRTICE À 4,50m DO PISO ACABADO
- ALTURA DO VÉRTICE À 4,75m DO PISO ACABADO
- ALTURA DO VÉRTICE À 5,00m DO PISO ACABADO
- ALTURA DO VÉRTICE À 5,25m DO PISO ACABADO
- ALTURA DO VÉRTICE À 5,50m DO PISO ACABADO

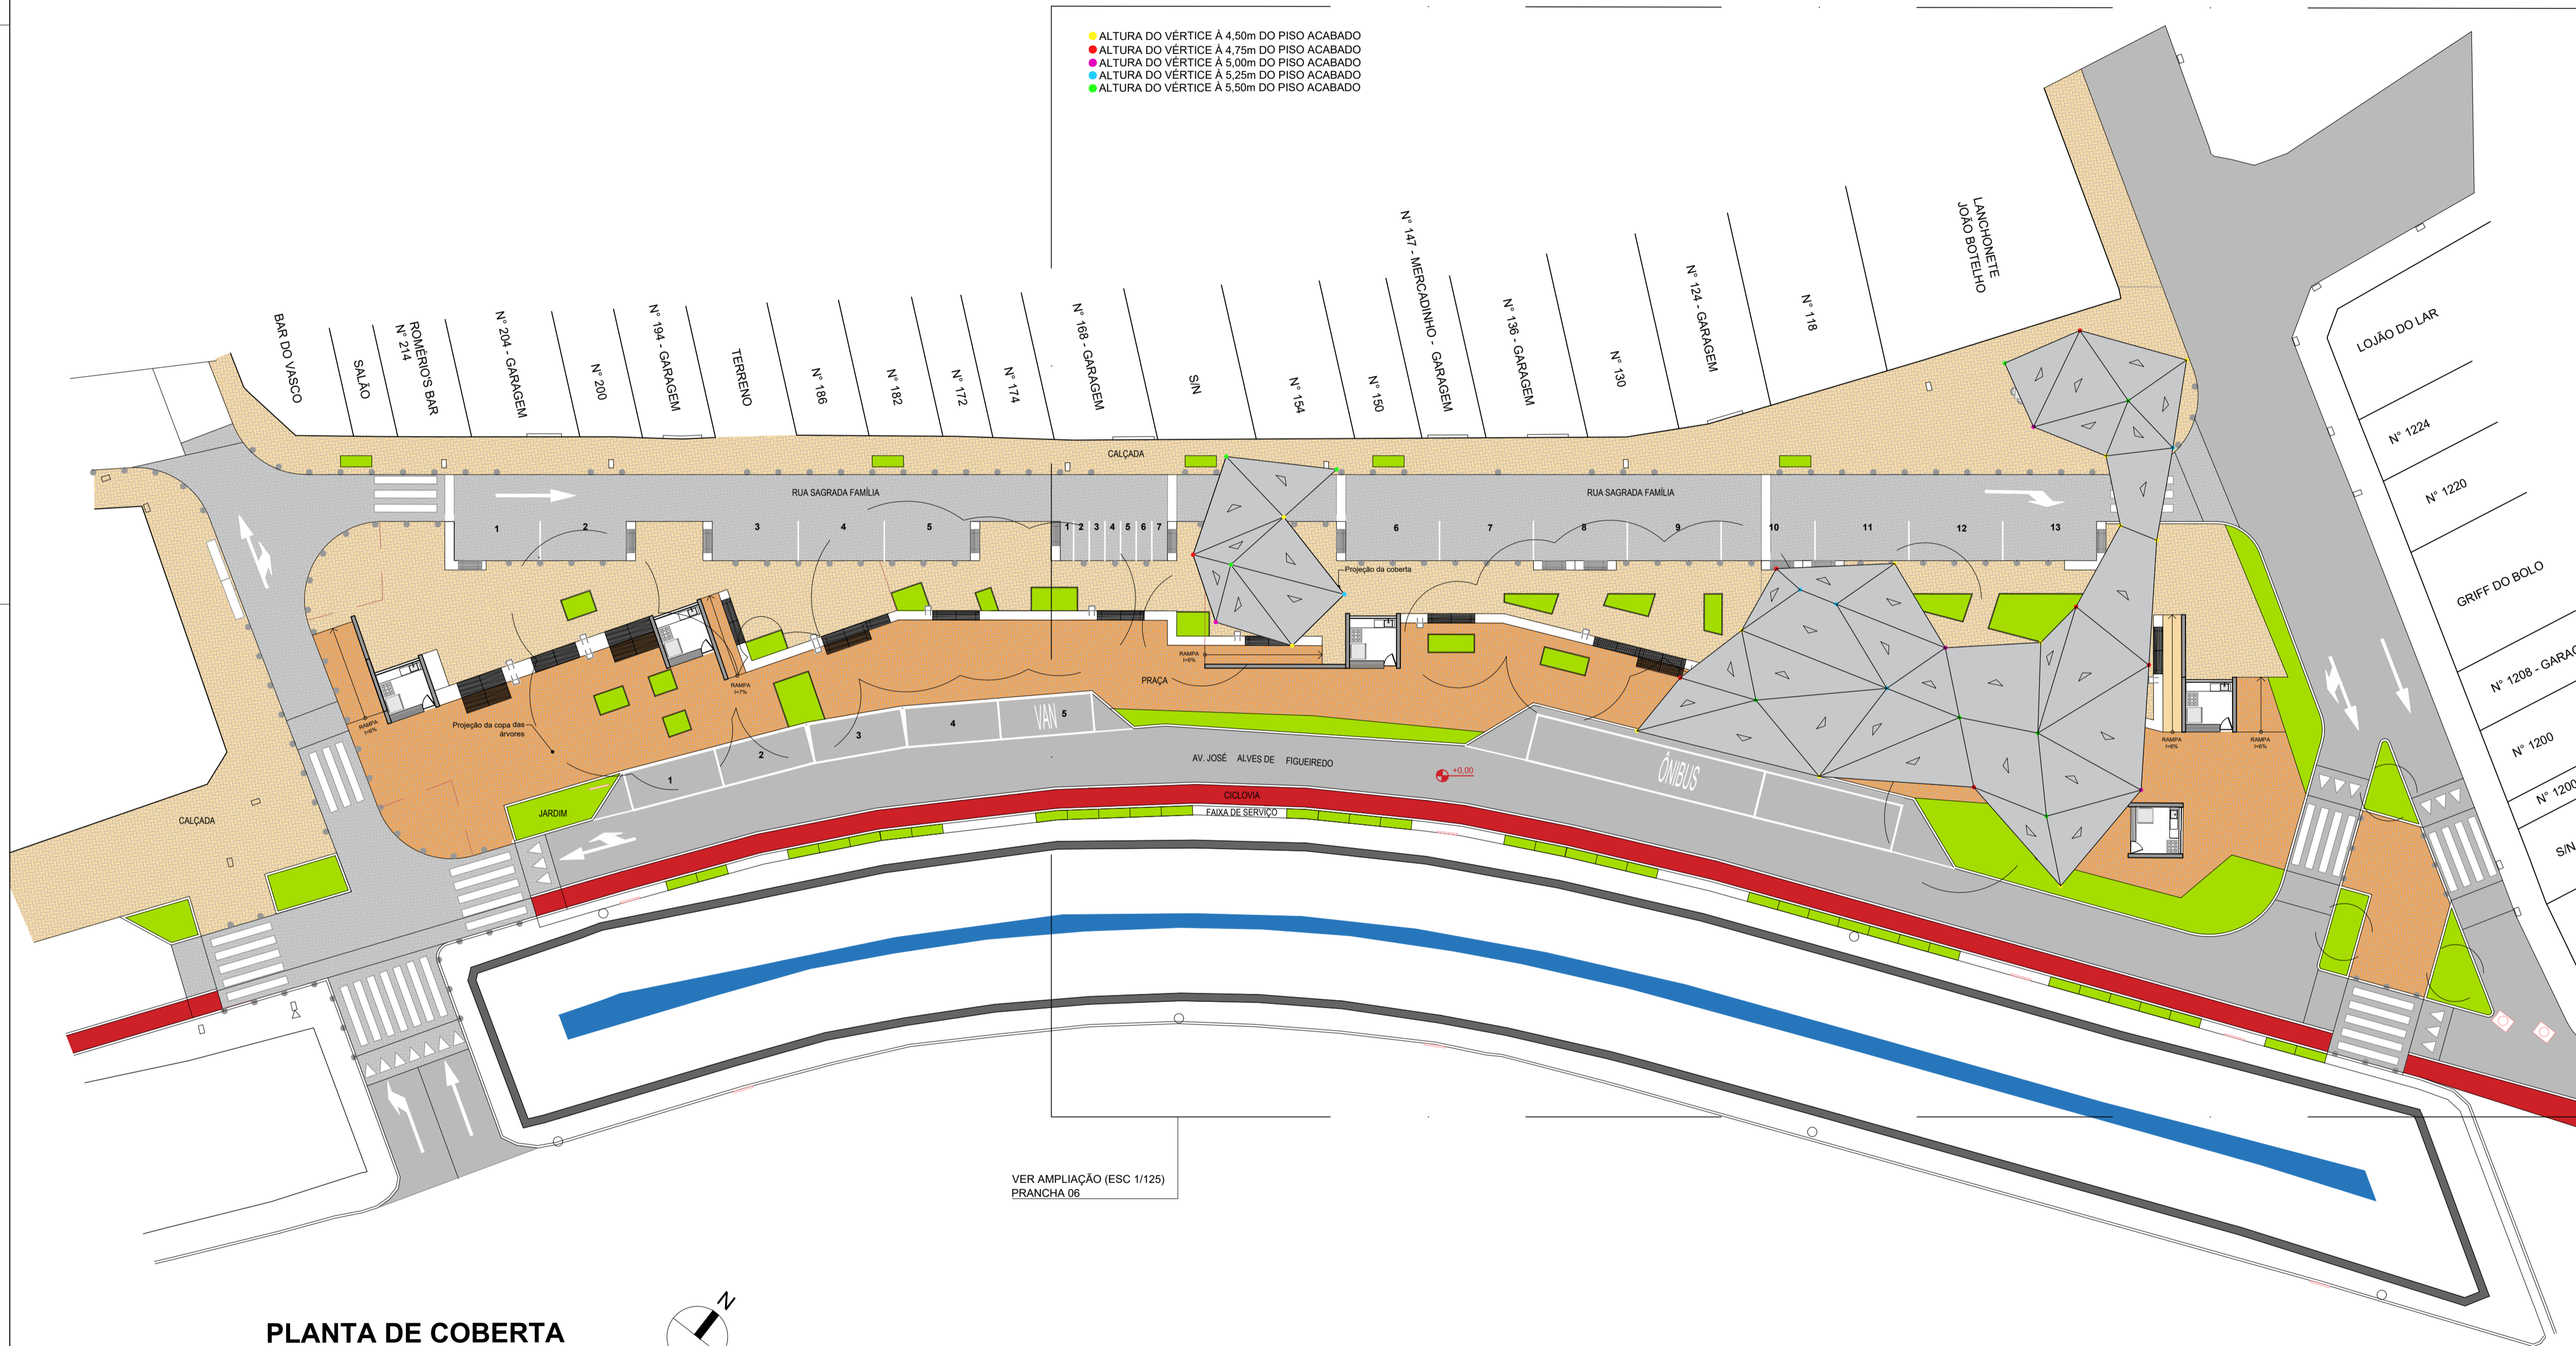

PLANTA DE COBERTA  
ESCALA: 1/250

VER AMPLIAÇÃO (ESC 1/125)  
PRANCHA.06



André Moraes de Almeida  
Arquiteto CAU A55728-5  
81 9 9998.9008

PB 05/17

ASSUNTO Projeto Básico de Desenho Urbano  
Planta de Coberta

PROJETO Projeto Básico de Intervenção Urbanística por meio de Estudo Preliminar de Arquitetura, Urbanismo e Paisagismo para o ponto de apoio ao transporte rodoviário municipal do Crato (CE) – Praça Pitágoras Peixoto

EQUIPE TÉCNICA  
Arquitetos: André Moraes de Almeida CAU A55728-5, Bruno Thomaz Soares, Igor Miranda Pinto CAU A134477-3  
Colaboradores: Andressa Gomes, Thaliny Candida Ana Luiza Maciel, Tiago Vieira

CLIENTE Ítalo Samuel Gonçalves Dantas – Secretário de Infraestrutura da Prefeitura Municipal do Crato.

ESCALA	DATA	DESENHO	REVISÃO
1 / 250	23/12/2022	00	01

Responsável Técnico: ANDRÉ MORAES DE ALMEIDA / CAU A55728-5

Cliente: ÍTALO SAMUEL GONÇALVES DANTAS / CPF 066.082.783-22