




VISTA LATERAL BANCO T1  
ESCALA: 1/25

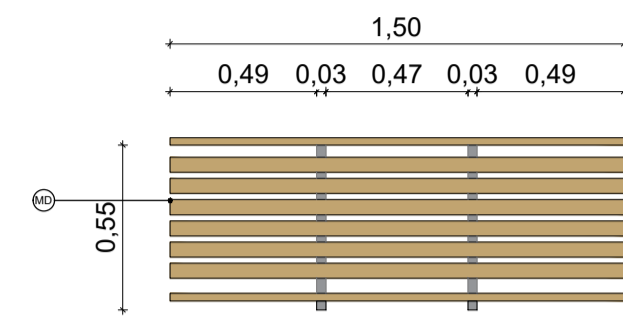


VISTA FRONTAL BANCO T1  
ESCALA: 1/25

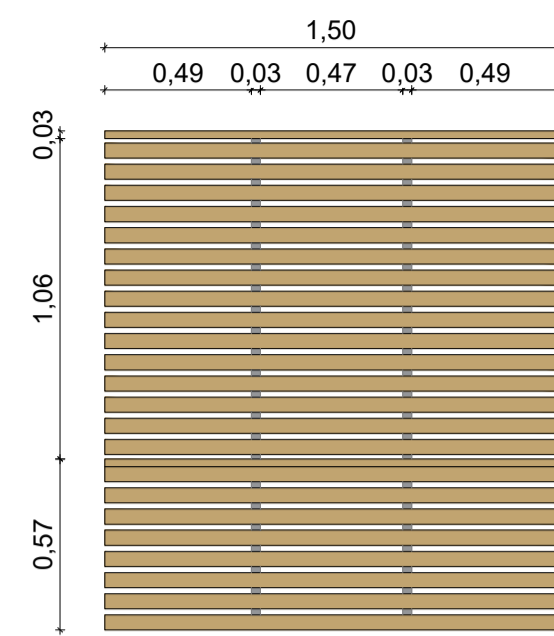


VISTA SUPERIOR BANCO T1  
ESCALA: 1/25

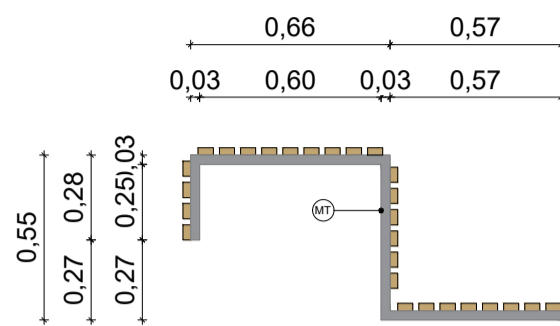


VISTA LATERAL BANCO T2  
ESCALA: 1/25

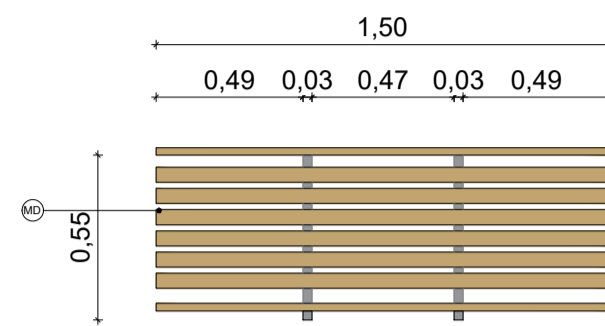


VISTA FRONTAL BANCO T2  
ESCALA: 1/25

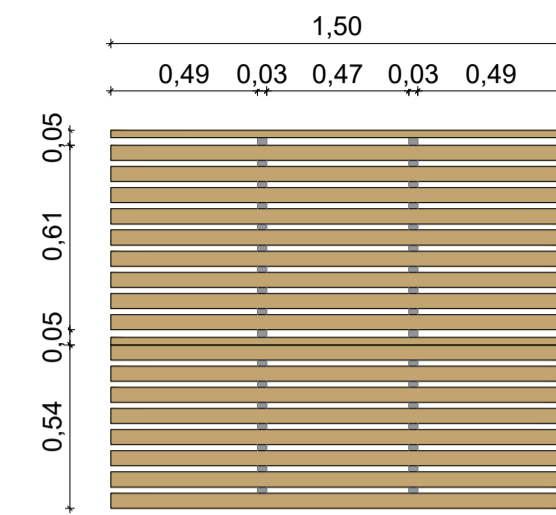


VISTA SUPERIOR BANCO T2  
ESCALA: 1/25

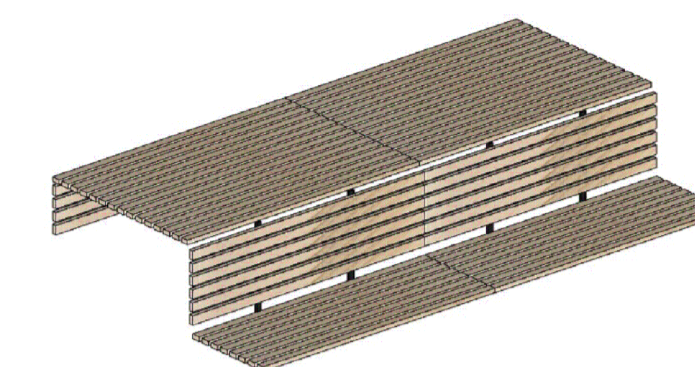


PERSPECTIVA BANCO T1 E T2  
ESCALA: SEM ESCALA

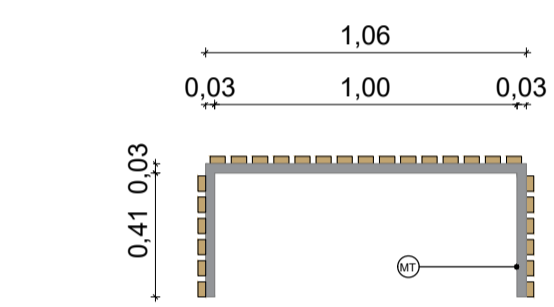


VISTA LATERAL BANCO T3  
ESCALA: 1/25

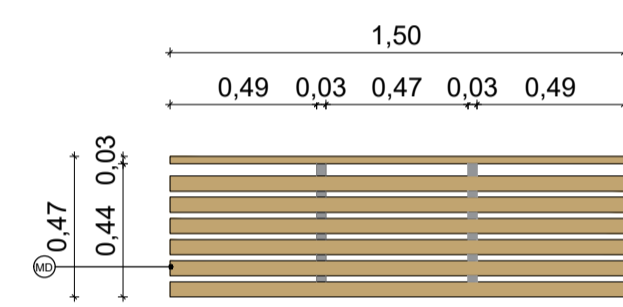


VISTA FRONTAL BANCO T3  
ESCALA: 1/25

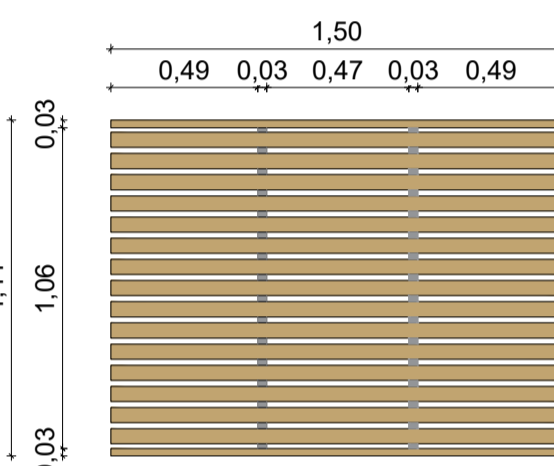


VISTA SUPERIOR BANCO T3  
ESCALA: 1/25

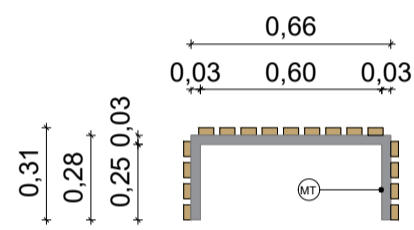


VISTA LATERAL BANCO T4  
ESCALA: 1/25

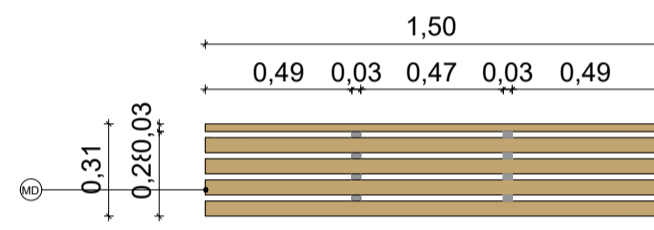


VISTA FRONTAL BANCO T4  
ESCALA: 1/25

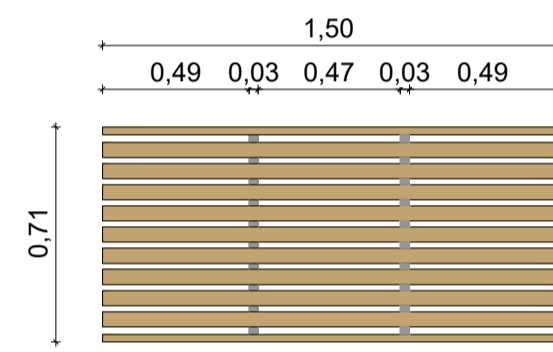


VISTA SUPERIOR BANCO T4  
ESCALA: 1/25

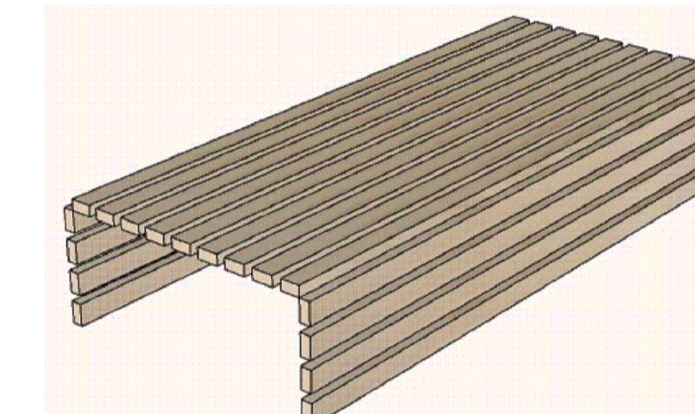


PERSPECTIVA BANCO T3 E T4  
ESCALA: SEM ESCALA

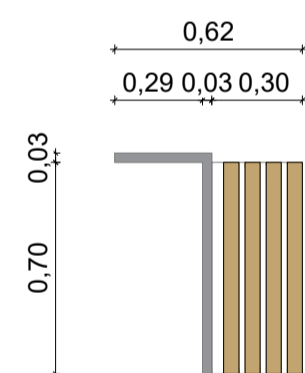


VISTA LATERAL LIXEIRA L1  
ESCALA: 1/25

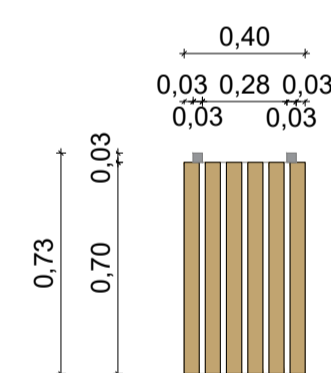


VISTA FRONTAL LIXEIRA L1  
ESCALA: 1/25

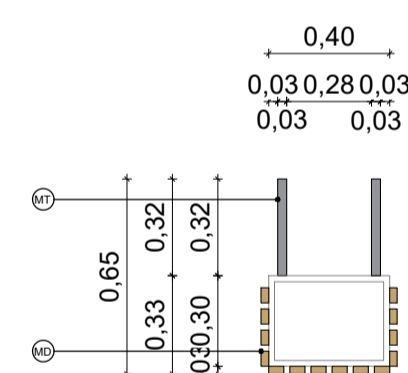


VISTA SUPERIOR LIXEIRA L1  
ESCALA: 1/25

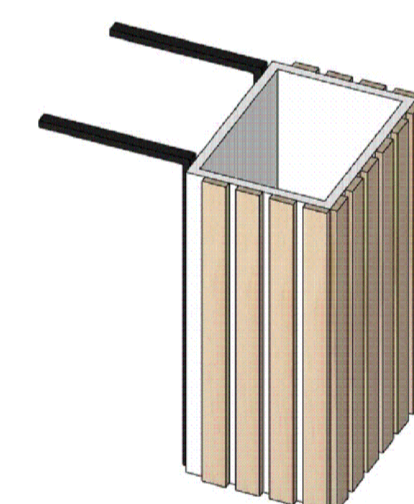


PERSPECTIVA LIXEIRA L1  
ESCALA: SEM ESCALA

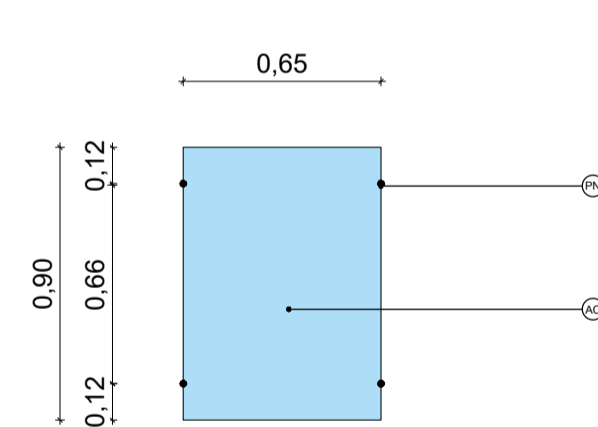


EXPOSITOR DE CARTAZ  
A1 - VISTA FRONTAL  
ESCALA: 1/25

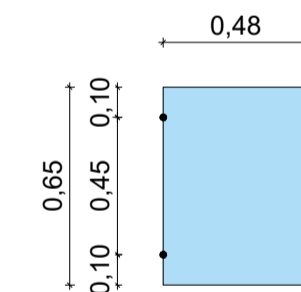


EXPOSITOR DE CARTAZ  
A2 - VISTA FRONTAL  
ESCALA: 1/25

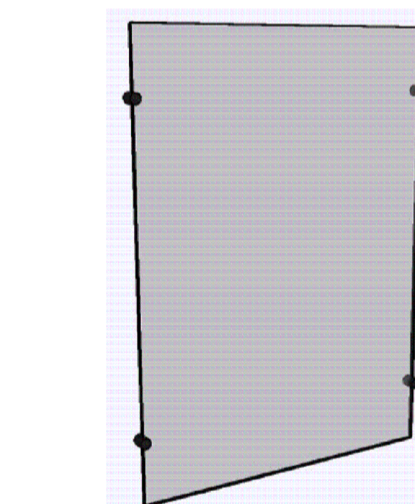


PERSPECTIVA EXPOSITOR DE CARTAZ  
ESCALA: SEM ESCALA

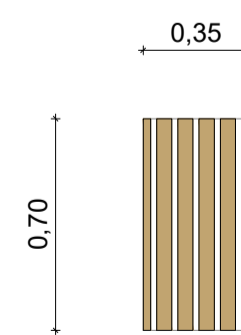


VISTA LATERAL LIXEIRA L2  
ESCALA: 1/25

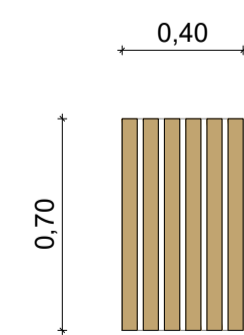


VISTA FRONTAL LIXEIRA L2  
ESCALA: 1/25

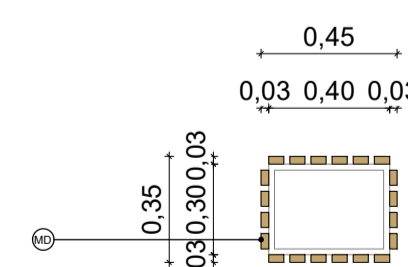


VISTA SUPERIOR LIXEIRA L2  
ESCALA: 1/25

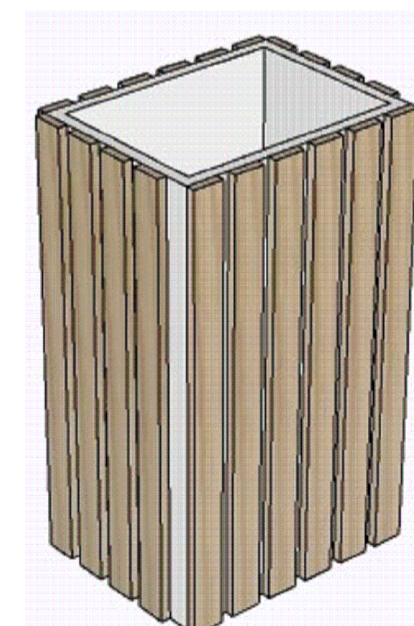

PERSPECTIVA LIXEIRA L2  
ESCALA: SEM ESCALA

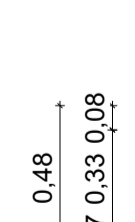

EXPOSITOR DE CARTAZ  
A3 - VISTA FRONTAL  
ESCALA: 1/25

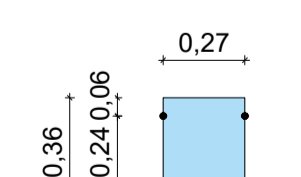

EXPOSITOR DE CARTAZ  
A4 - VISTA FRONTAL  
ESCALA: 1/25

TABELA DE MATERIAIS	
SIMBOLOGIA	DESCRIÇÃO
MT	METALON GALVANIZADO 30X30 MM, COM FIXAÇÃO EM PARAFUSO E ACABAMENTO EM PINTURA AUTOMOTIVA PRETO FOSCO
MD	MOBILIÁRIO EM RIPAS DE MADEIRA MAÇARANDUBA, TRATADA PARA USO EXTERNO
PN	PINO METÁLICO DE PRESSÃO, ACABAMENTO EM PINTURA AUTOMOTIVA PRETO FOSCO
AC	DUAS CHAPAS DE ACRÍLICO DE 5MM Prensadas pelo Pino METÁLICO