



PLANILHA BOTÂNICA						
SÍMBOLO	IMAGEM	NOME CIENTÍFICO	NOME COMUM	DIMENSÃO DA MUDA	ESPAÇAMENTO	QTD
		<i>Tradescantia zebrina</i>	Lambari roxo	25cm	Plantar juntas	34,00m <sup>2</sup>
		<i>Syngonium podophyllum</i>	Singônio	50cm	Plantar juntas	151,00m <sup>2</sup>
		<i>Sansevieria trifasciata</i>	Espada de São Jorge amarela	100cm	Plantar juntas	66,00m <sup>2</sup>
		<i>Canna generalis</i>	Bananinha da Índia	150 cm	Plantar juntas	49,00m <sup>2</sup>
		<i>Calathea makoyana</i>	Maranta pavão	35 cm	Plantar juntas	22,00m <sup>2</sup>
		<i>Stromanthe thalia Triostar</i>	Maranta Tricolor	25 cm	Plantar juntas	20,00m <sup>2</sup>
		<i>Cordyline fruticosa</i>	Dracena vermelha	40 cm	Plantar juntas	13,00m <sup>2</sup>
		<i>Alocasia macrorrhizos</i>	Orelha de elefante	50 cm	100cm	14
		<i>Licuala grandis</i>	Palmeira leque	40 cm	-	04

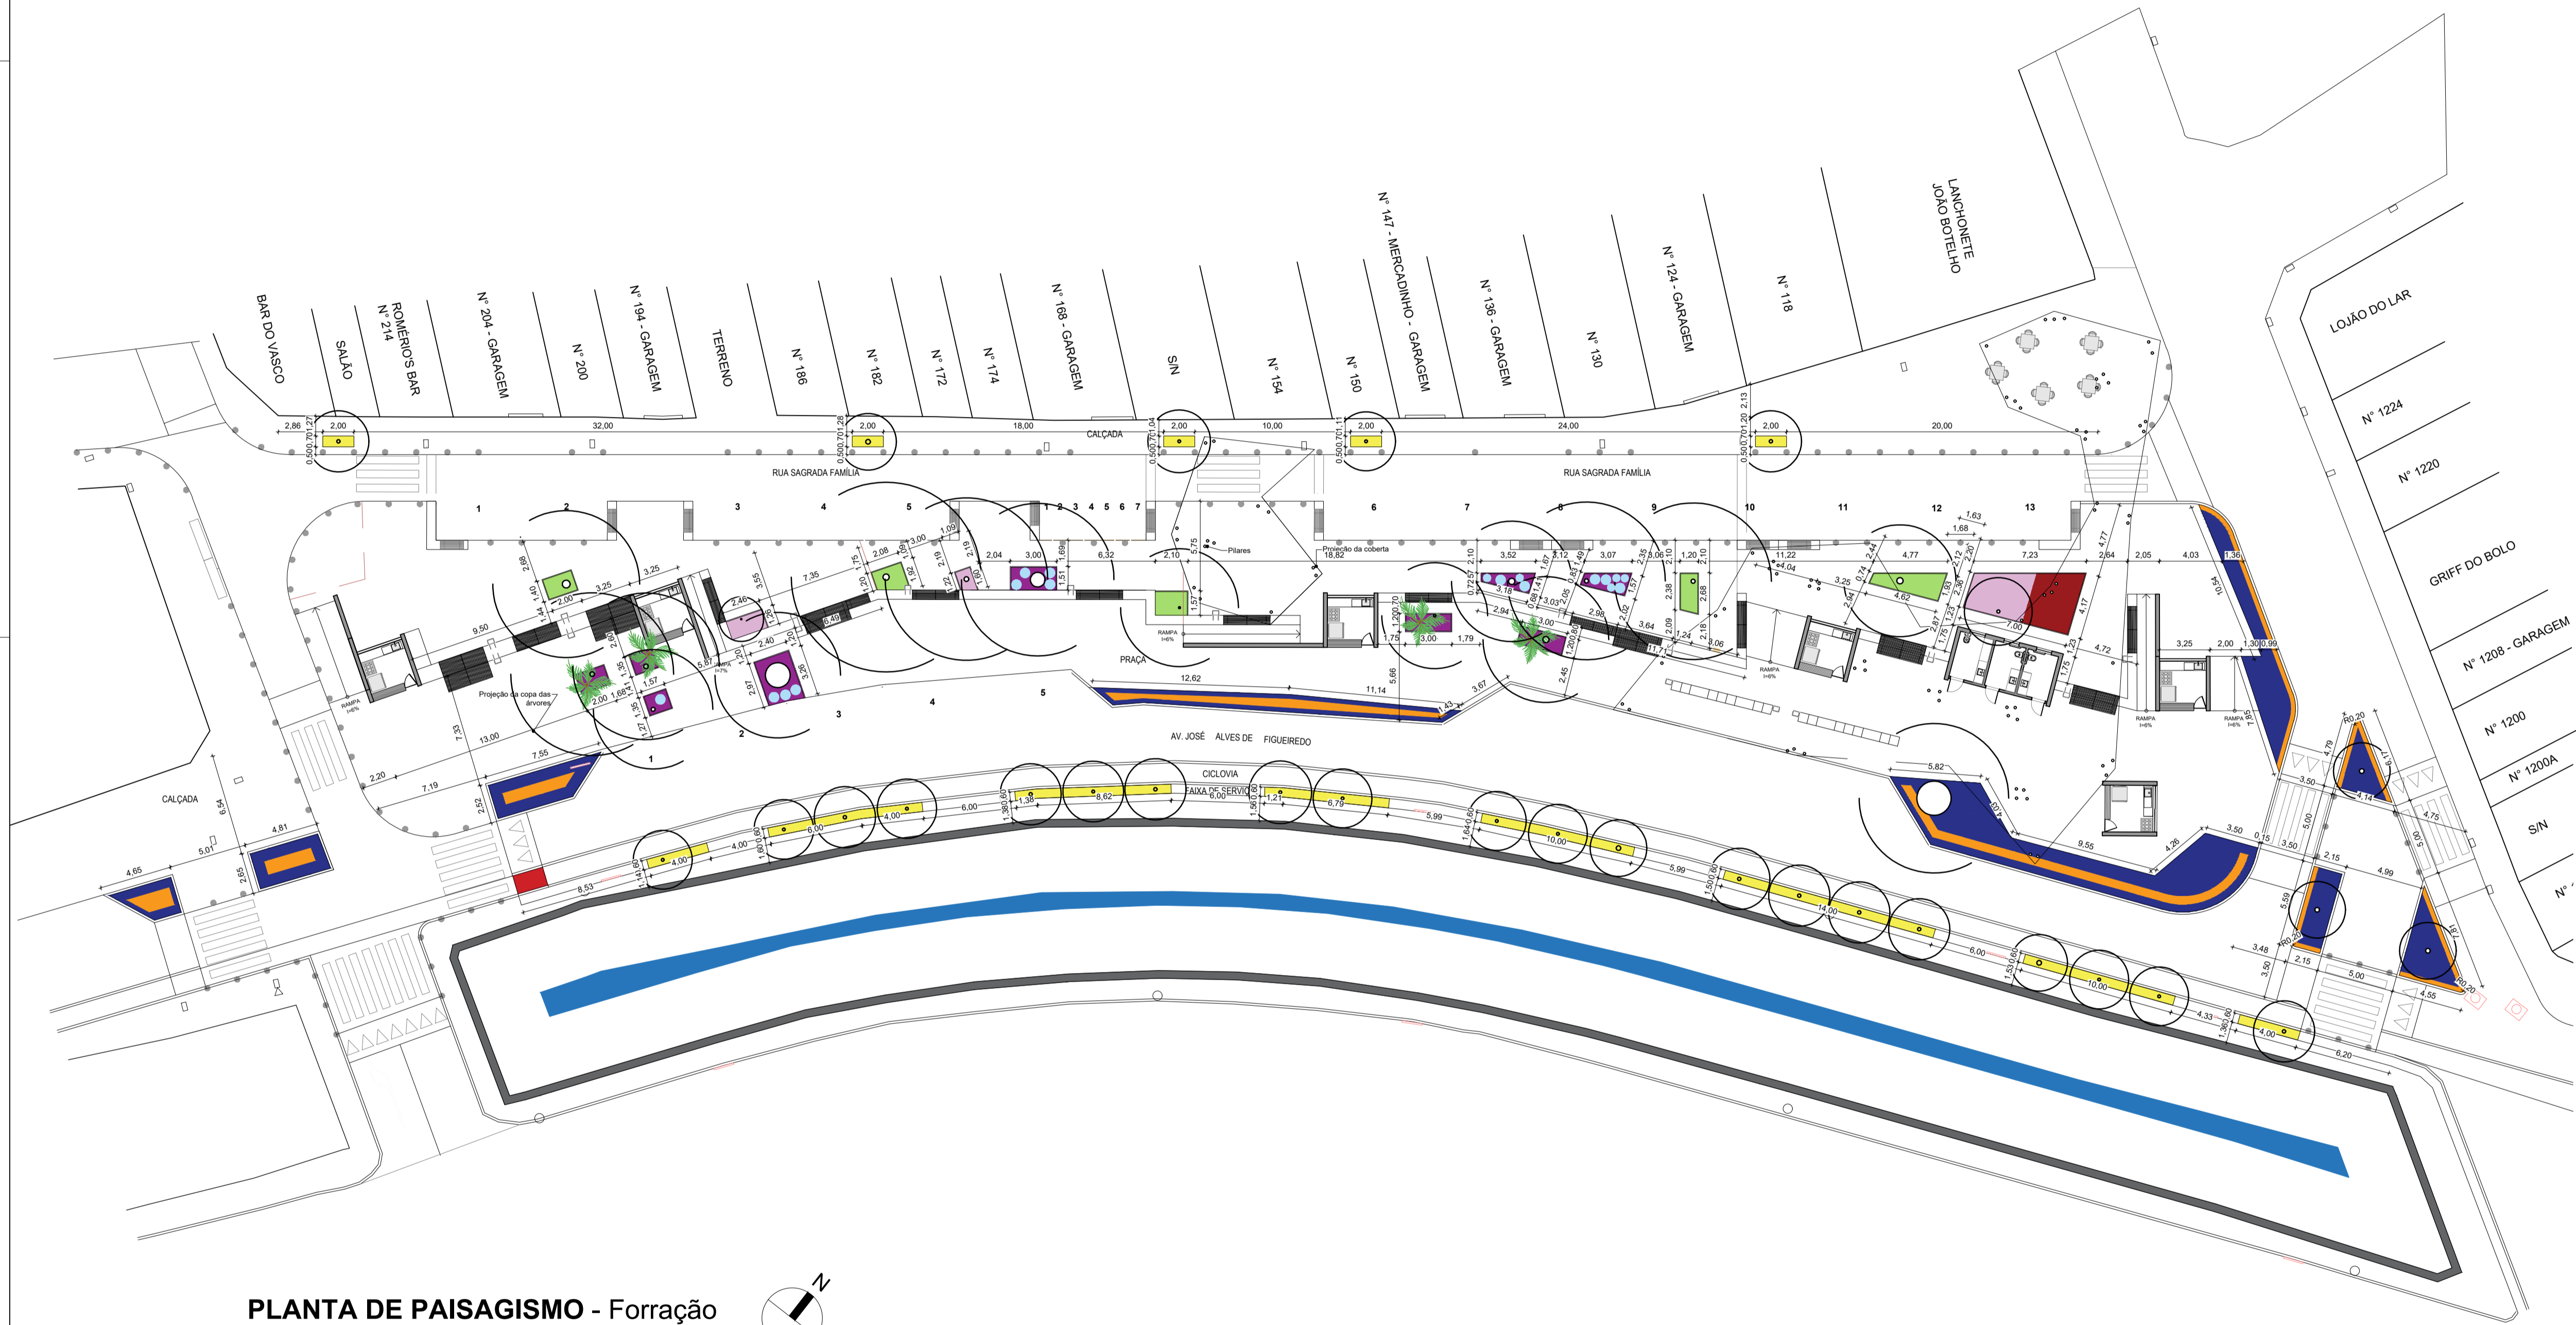

**PLANTA DE PAISAGISMO - Forração**  
 ESCALA: 1/250

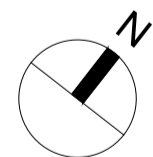

André Moraes de Almeida  
 Arquiteto CAU A55728-5  
 81 9 9998.9008

PB 17/17

ASSUNTO Projeto Básico de Desenho Urbano  
 Planta de Paisagismo - Forração

PROJETO Projeto Básico de Intervenção Urbanística por meio de Estudo Preliminar de Arquitetura, Urbanismo e Paisagismo para o ponto de apoio ao transporte rodoviário municipal do Crato (CE) - Praça Pátio Peixoto  
 EQUIPE Arquitetos André Moraes de Almeida CAU A55728-5, Colaboradores: Andressa Gomes, Bruno Thomaz Soares, Thaliny Candida Ana Luiza Maciel, Tiago Vieira  
 TÉCNICA Igor Miranda Pinto CAU A134477-3

CLIENTE Ítalo Samuel Gonçalves Dantas - Secretário de Infraestrutura da Prefeitura Municipal do Crato.

ESCALA DATA DESENHO REVISÃO  
 1 / 250 23/12/2022 00 01

Responsável Técnico: ANDRÉ MORAES DE ALMEIDA / CAU A55728-5

Cliente: ÍTALO SAMUEL GONÇALVES DANTAS / CPF 066.082.783-22