


**LEGENDA DE ITENS**

EO ESTACAS    POSTE EXISTENTE    ÁRVORE EXISTENTE    PLACA EXISTENTE  
 CURVAS DE NÍVEL 1m-1m  
 CURVA MESTRA    CURVA NÍVEL

LEVANTAMENTO  
ESC. 1:200

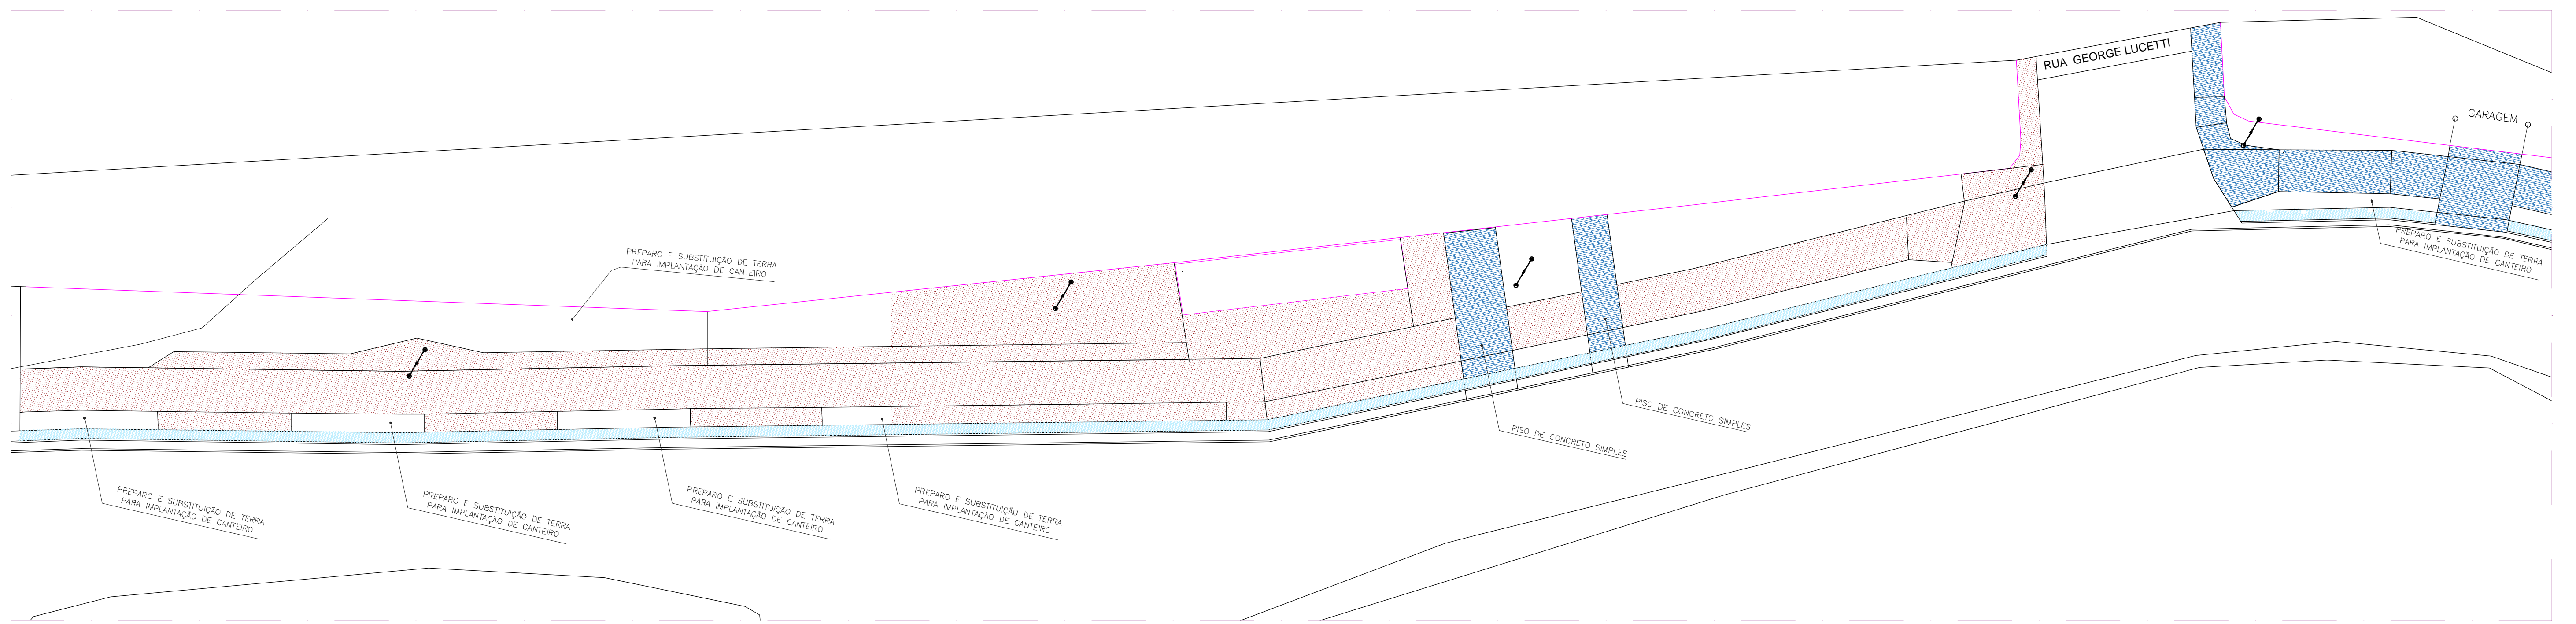


POSTES E EQUIPAMENTOS  
ESC. 1:200

LEGENDA:

QUADRA 01

LEGENDA DE CONSTRUÇÃO E DEMOLIÇÃO		LOCAL	QUANT.	TIPOS DE PISOS EXISTENTES		ÁRVORE EXISTENTE	PALMEIRA EXISTENTE	ÁRVORE A RETIRAR
REPRESENTAÇÃO / NOME				DEMOLIR	PISOS			
DEMOLIR E CONSTRUIR	PISOS	44,62m <sup>2</sup>	DEMOLIR	PISOS	0,00m <sup>2</sup>	ÁRVORE EXISTENTE MANTER	PALMEIRA EXISTENTE MANTER	ÁRVORE A RETIRAR
CONSTRUIR	PISOS	579,80m <sup>2</sup>	TERRA BATIDA	PIEDRA TOSCA	BLOCO INTERT.	SOLO NATURAL (20cm)		Ø: UNIDADES

LOCALIZAÇÃO:

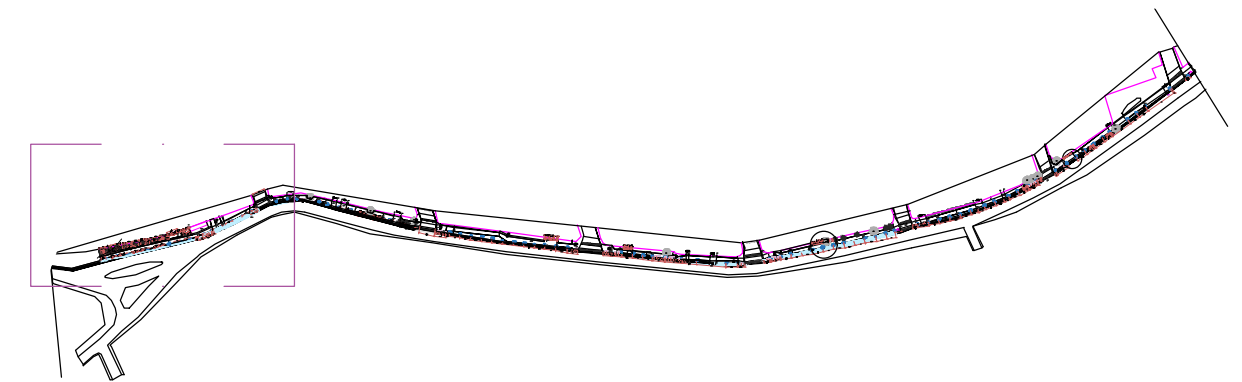

<p><b>PREFEITURA DO CRATO</b> SECRETARIA DE INFRAESTRUTURA</p>		<p>OBRA: PROJETO CALÇADÃO DO GRANJEIRO</p> <p>ENDEREÇO: AV PEDRO FELICIO CAVALCANTE</p> <p>DATA: JULHO/2023</p> <p>PROJETISTA:</p>	<p>TRECHO: 01</p> <p>ÁREA CONSTRUÍDA - TRECHO 01: 5477,59m<sup>2</sup></p> <p>PLANTA: COMPLETA, LUMINOTÉCNICA E EQUIPAMENTOS</p> <p>SEC. DE INFRAESTRUTURA:</p>	<p>ETAPA: EXECUTIVO</p> <p>ESCALA: INDICADA</p> <p>FOLHA: 02/87</p>
<p>CONTEÚDO:</p> <p>PLANTA BAIXA DE PONTOS E ILUMINAÇÃO</p> <p>ESPECIFICAÇÃO DE EQUIPAMENTO LUMINOTÉCNICO</p> <p>DETALHAMENTO DE PONTOS DE ILUMINAÇÃO</p> <p>PLANTA COMPLETA</p> <p>PLANTA DE EQUIPAMENTOS</p> <p>QUANTITATIVO DE EQUIPAMENTOS</p>				