

PAISAGISMO  
ESC. 1:200

LEGENDA

VEGETAÇÃO ARBUSTIVA REPRESENTAÇÃO / NOME	QUANT.	PORTE	DIÂM.
Panicum - Panicum variegatum	14 Und.	1,2m	1,2m
Mentha - HERBÁCEA Diets trifoliolada	0 Und.	0,5m	0,9m
Bromelia - Parta-segura - Aechmea blanchetiana	15 Und.	0,5m	0,9m
Abacaxi - ornamental - Annona lucida	0 Und.	0,5m	0,9m
Alphitonia - Alphitonia purpurata	0 Und.	1,2m	5,0m
Cordia de jardim - Cordia frutescens	08 Und.	1,2m	1,0m
Bauhinia - HERBÁCEA Clusia fluminensis	0 Und.	0,5m	1,0m
Cordia de jardim - Monstera deliciosa	0 Und.	1,2m	1,0m
CAPIM PALMEIRA - HERBÁCEA	0 Und.	0,6m	1,0m

FORRAÇÕES, HERBÁCEAS E ARBUSTOS ATÉ 50 CM  
REPRESENTAÇÃO / NOME LOCAL MP

F.A.	GRAMA ESMERALDA - Zoyso japonico.	CANTEROS	66,32m <sup>2</sup>
F.B.	IKORA MINI-VERMELHA - Ixora chinensis 10 Und./m <sup>2</sup>	CANTEROS	40,92m <sup>2</sup>
F.C.	LAMBARI ROJO - Tradescantia zebrina 10 Und./m <sup>2</sup>	CANTEROS	0,00m <sup>2</sup>
F.D.	HERA - Hedera canariensis 10 Und./m <sup>2</sup>	CANTEROS	0,00m <sup>2</sup>
F.E.	PINGO DE OURO - Duranta repens 10 Und./m <sup>2</sup>	CANTEROS	0,00m <sup>2</sup>
F.F.	GRAMA AMENDOIM - Arachis repens 10 Und./m <sup>2</sup>	CANTEROS	0,00m <sup>2</sup>
	PEDRA BRITA Nº 1	CANTERO DE PERMANENCIA	164,44m <sup>2</sup>

OBS: F.B / F.E / ACRESCENTAR CAMADA DE PÓ DE BRITA 5CM

LEGENDA DE ESPÉCIES ARBÓREAS


VEGETAÇÃO ARVORES PORTE BAIXO E ASSEMBLHADOS

REPRESENTAÇÃO / NOME	QUANT.	PORTE	DIÂM.
Pata de vaca - Bauhinia forficata	0 Und.	1,2m	1,0m
Ipê-de-jardim - Tecoma stans	28 Und.	1,2m	1,0m
Flamboyan mirim - Caesalpinia pulcherrima	0 Und.	1,2m	1,0m
Jasmim mangá - Pimelia rubra	0 Und.	1,2m	1,0m
Primavera vermelha - Bougainvillea spectabilis	0 Und.	1,2m	1,0m

LEGENDA DE ESPÉCIES ARBÓREAS

VEGETAÇÃO PALMEIRAS E ASSEMBLHADOS

REPRESENTAÇÃO / NOME	QUANT.	PORTE	DIÂM.
Palmeira Fênix - Phoenix Roebelenii	0 Und.	3m	2,5m
Robo de raposa - Wodyetia bifurcata	15 Und.	12m	4m
Palmeira havaí - Vactchia merillii	0 Und.	12m	3m
Palmeira triangular - Dypsis decaryi	0 Und.	12m	3m
Palmeira cigó - Dypsis lutescens	0 Und.	12m	3m
Palmeira areca - Dypsis lutescens	0 Und.	12m	3m

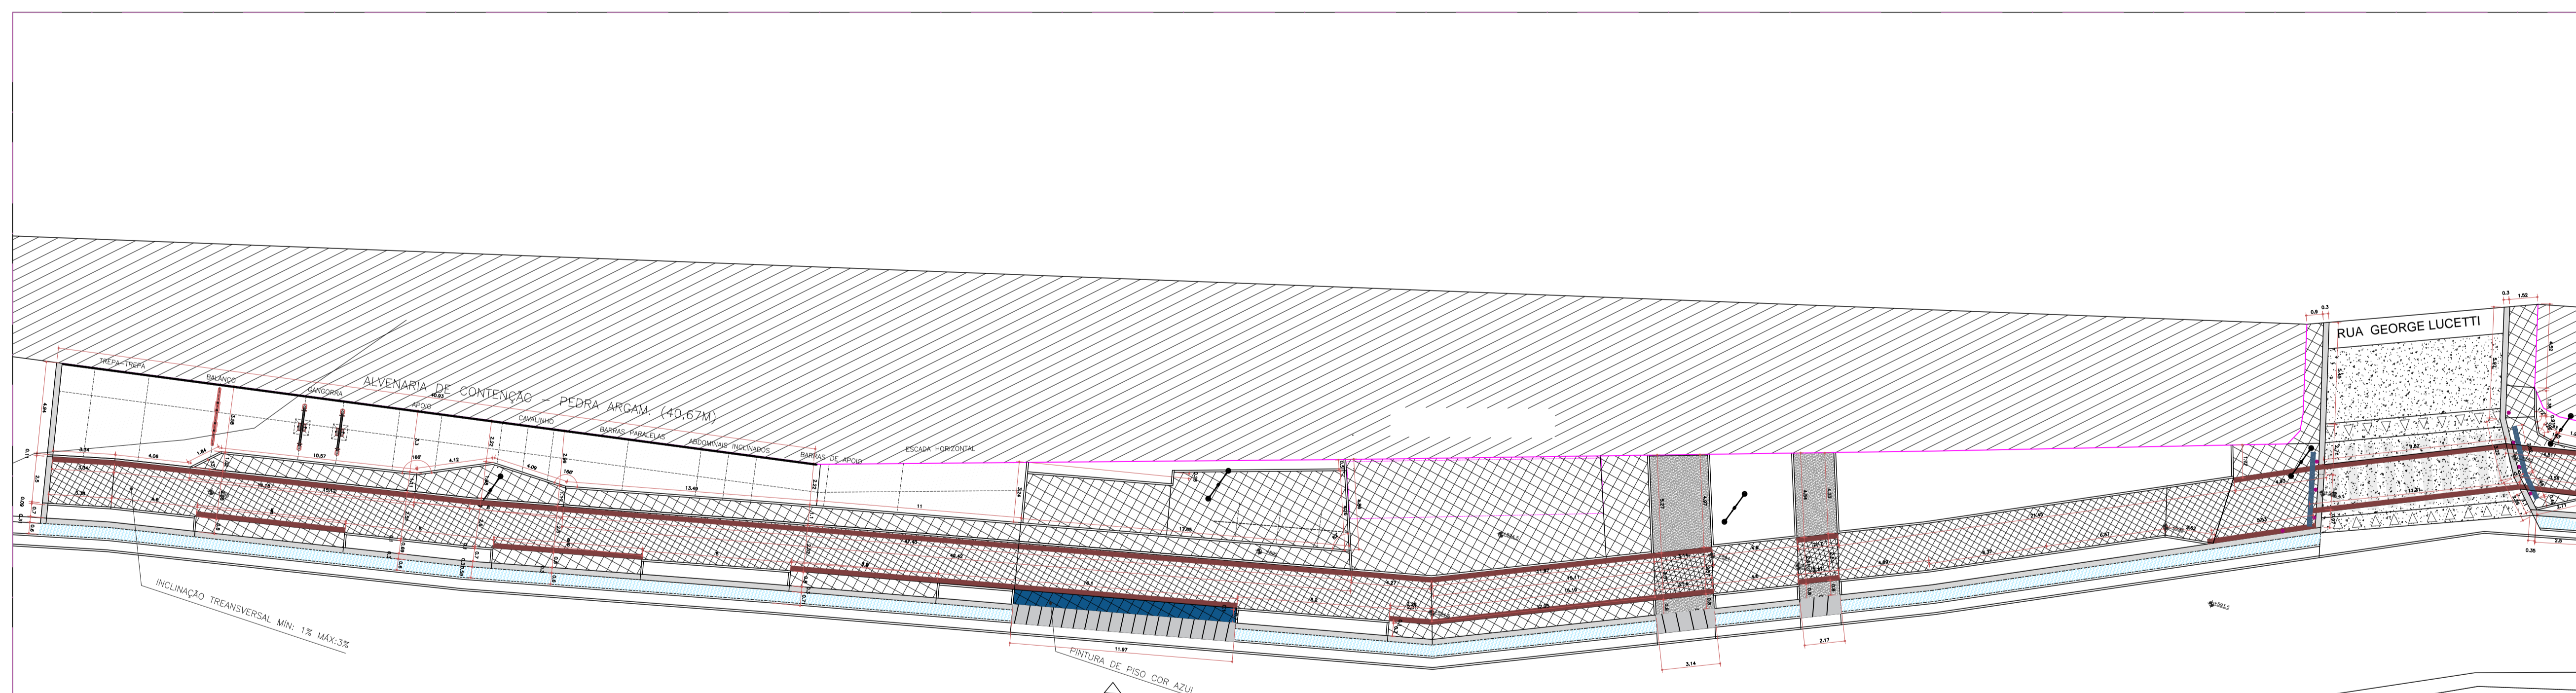


PLANTA PISOS E ACESSIBILIDADE  
ESC. 1:200

LEGENDA:

QUADRA 02	PISOS E FORRAÇÕES REPRESENTAÇÃO / NOME	LOCAL	QUANT.	REPRESENTAÇÃO / NOME	LOCAL	QUANT.	REPRESENTAÇÃO / NOME	LOCAL	QUANT.	REPRESENTAÇÃO / NOME	LOCAL	QUANT.	REPRESENTAÇÃO / NOME	LOCAL	QUANT.	PISOS COM INCLINAÇÃO TRANSVERSAL MÍN. 1% MÁX. 3% REPRESENTAÇÃO / NOME	LOCAL	QUANT.
	PISO CIMENTO PARALELAS ELEVADAS	PISOS	134,18m <sup>2</sup>	PISO CIMENTO RAMPAS DE ACESSO	PISOS	41,28m <sup>2</sup>	CANALETA EXISTENTE	PISOS		PISO TELA DE ALUMINUM 25X25 cm	CANINOS	2,40m <sup>2</sup>	MED-FLO DE CONCRETO 100X100X30 cm	CANINOS	194,82m	ALVENARIA DE CONTENÇÃO DE CONCRETO	CANINOS	0,00m <sup>2</sup>
	BOLICHE INTERFERINDO REGULARIZADOR NATURAL de 6cm	PISOS	362,13m <sup>2</sup>	BOLICHE INTERFERINDO REGULARIZADOR NATURAL de 6cm	PISOS	61,29m <sup>2</sup>	PLACA PRÉ MOLDADA DE CONCRETO	PISOS	37,84m	PISO TELA DIRECIONAL 25X25 cm	CANINOS	26,45m <sup>2</sup>	MED-FLO DE CONCRETO BANDSOLA 150X150X30 cm	CANINOS	121,77m	PINTURA DE PISO COR AZUL	PISOS	0,00m <sup>2</sup>

LOCALIZAÇÃO:

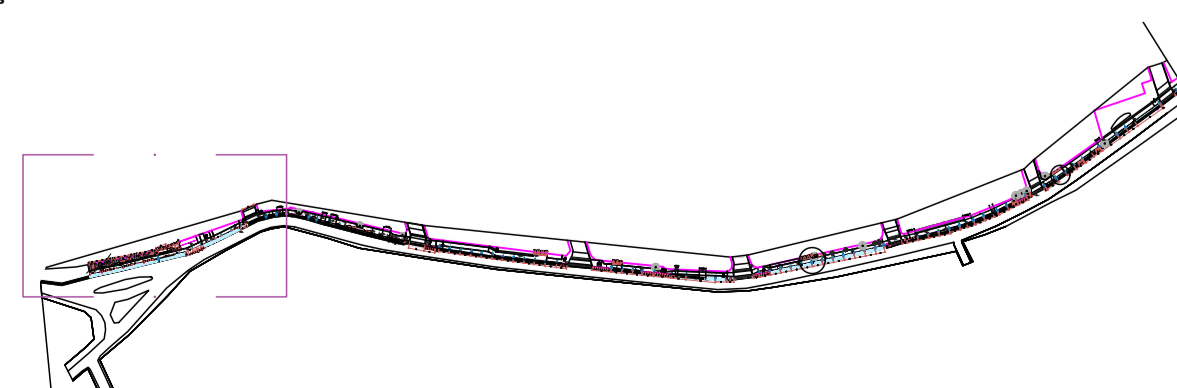

**PREFEITURA DO CRATO**  
SECRETARIA DE INFRAESTRUTURA

PROJETISTA: \_\_\_\_\_ SEC. DE INFRAESTRUTURA: \_\_\_\_\_

OBRA: PROJETO CALÇADÃO DO GRANJEIRO

ENDEREÇO: AV. PEDRO FELICIO CAVALCANTE

DATA: JULHO/2023

PLANTA: PISOS E PAISAGISMO

CONTEÚDO:  
PLANTA DE PAISAGISMO  
PLANTA DE PISOS E ACESSIBILIDADE  
TABELAS DE QUANTITATIVO DE PISOS  
TABELAS DE QUANTITATIVO E ESPECIFICAÇÃO DE ARVORES  
TABELAS DE QUANTITATIVO E ESPECIFICAÇÃO DE FORRAÇÃO

TRECHO: 01

ETAPA: EXECUTIVO

ESCALA: INDICADA

FOLHA: 04/87