


COMPLETA  
ESC. 1:200

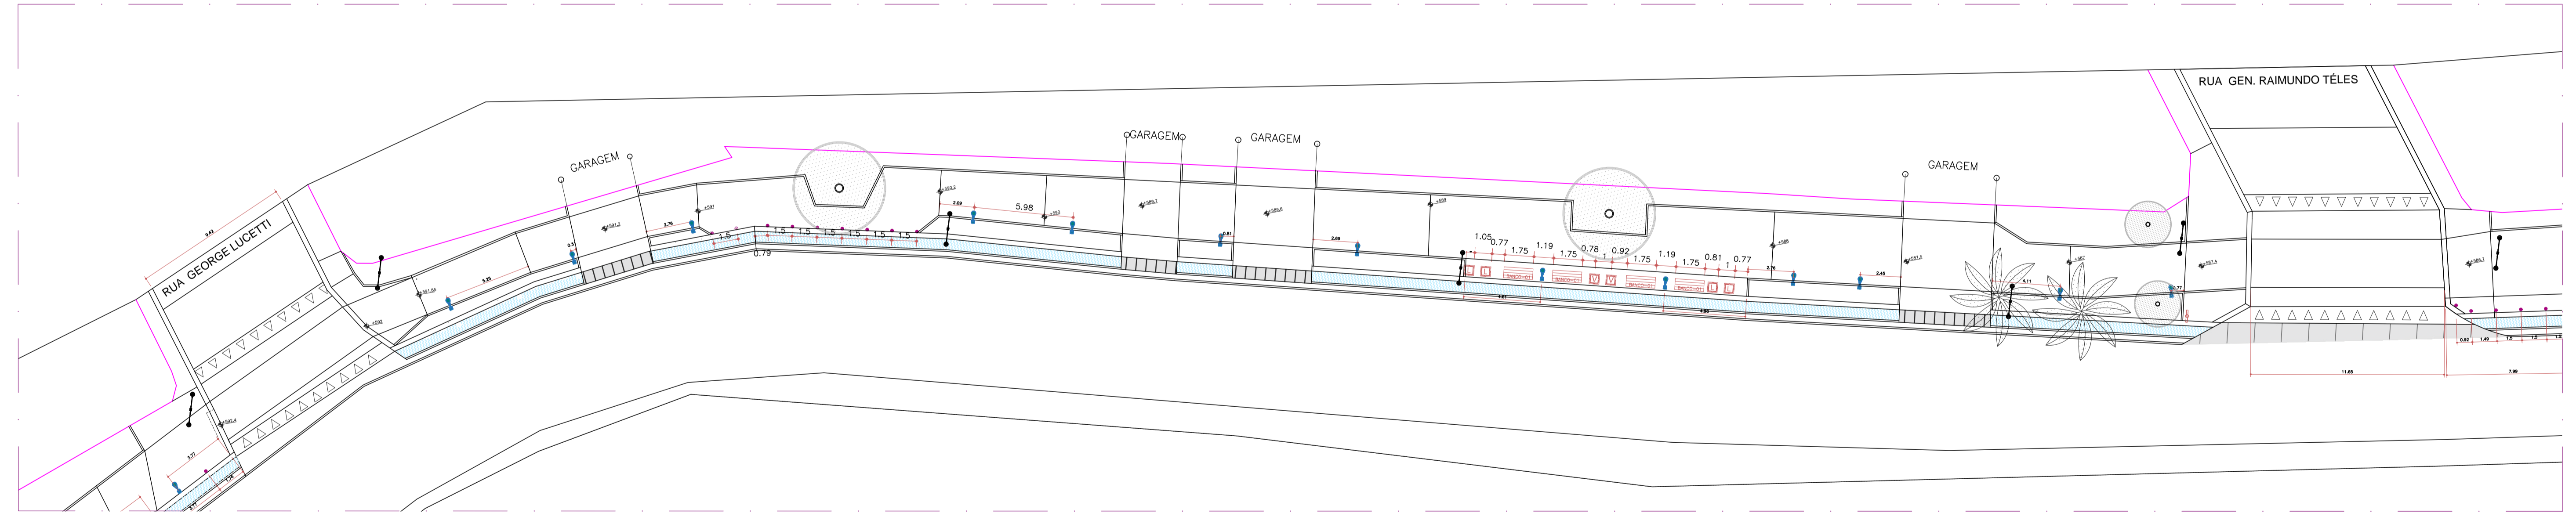


POSTES E EQUIPAMENTOS  
ESC. 1:200

LEGENDA:

EQUIPAMENTOS	IMAGEM	NOME	IMAGEM	NOME	IMAGEM	NOME	IMAGEM
JARDINEIRA CIRCULAR DE CONCRETO D=0,60M E ALTURA=0,60M E ESPESSURA DE 04CM - 02 Und.		BANCO DE MADEIRA C/ ENCOSTO E C/ASSENTO FIXADO EM ESTRUTURA METALICA, CHAPA DE AÇO 10MM- 04 Und.		Postes de iluminação a serem instalados 4 metros PRETO -13 Und.		Balizador metálico na cor prata - 09 Und.	
LIXEIRA DE CONCRETO POROSO D = 0,50M, ALTURA = 0,7M E ESPESSURA DE 04 CM- 04 Und.		Banco sem encosto - 0 Und.		Postes de alta tensão existentes		Placas de sinalização	

LOCALIZAÇÃO:

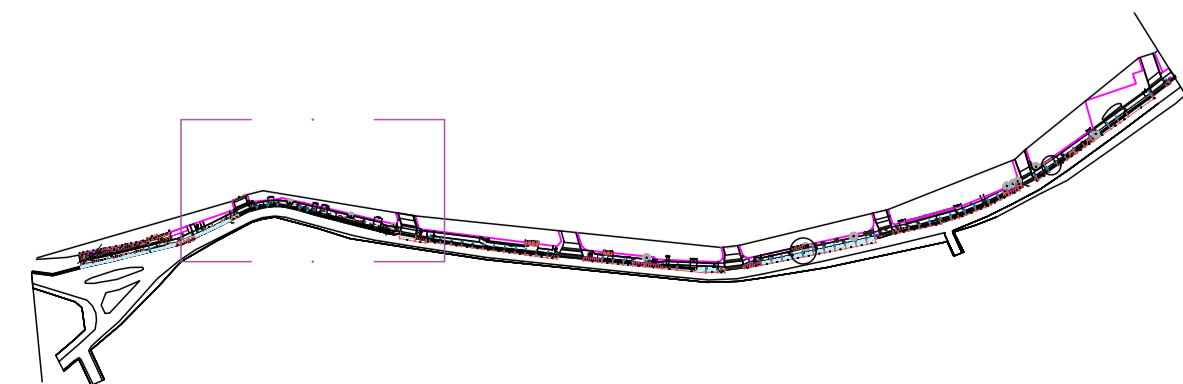

<p><b>PREFEITURA DO CRATO</b> SECRETARIA DE INFRAESTRUTURA</p>	<p>OBRA: PROJETO CALÇADÃO DO GRANJEIRO</p>	<p>TRECHO: 01</p>
	<p>ENDEREÇO: AV. PEDRO FELICIO CAVALCANTE</p>	<p>ÁREA CONSTRUÍDA - TRECHO 01: 5477,99m²</p>
<p>PROJETISTA:</p>	<p>SEC. DE INFRAESTRUTURA:</p>	<p>CONTEÚDO: PLANTA BAIXA DE PONTOS E ILUMINAÇÃO ESPECIFICAÇÃO DE EQUIPAMENTO LUMINOTÉCTICO DETALHAMENTO DE PONTOS DE ILUMINAÇÃO PLANTA COMPLETA PLANTA DE EQUIPAMENTOS QUANTITATIVO DE EQUIPAMENTOS</p>
<p>DATA: JULHO/2023</p>	<p>PLANTA: COMPLETA, LUMINOTÉCTICA E EQUIPAMENTOS</p>	<p>ESCALA: INDICADA</p>
<p>FOLHA: 06/87</p>	<p>ESCALA: INDICADA</p>	<p>FOLHA: 06/87</p>