

PAISAGISMO  
ESC. 1:200

**LEGENDA**


**VEGETAÇÃO ARBUSTIVA**

REPRESENTAÇÃO / NOME	QUANT.	PORTE	DIÂM.
Picea - Drosera variegata	0 Und.	1,2m	1,2m
Morris - HERBÁCEA Diets indicies	03 Und.	0,5m	0,9m
Bromelia-Porto-seguro-Aechmea bianchelliana	11 Und.	0,5m	0,9m
Abocaxi-ornamental - Annona lucida	08 Und.	0,5m	0,9m
Alpinia - Alpinia purpurata	07 Und.	1,2m	5,0m
Coqueiro de venus - Cordyline frutescens	47 Und.	1,2m	1,0m
Buxinho - HERBÁCEA Clusia luminosa	0 Und.	0,5m	1,0m
Castaia de odo - Monstera deliciosa	06 Und.	1,2m	1,0m
CAPIM PALMEIRA-HERBÁCEA	0 Und.	0,6m	1,0m

**FORRAÇÕES, HERBÁCEAS E ARBUSTOS ATÉ 50 CM**

REPRESENTAÇÃO / NOME	LOCAL	M²
F.A. GRAMA ESMERALDA - Zoysia japonica	CANTEIROS	39,65m²
F.B. IXORA MINI-VERMELHA - Ixora chinensis	CANTEIROS	54,34m²
F.C. LAMBARÍ ROXO - Tradescantia zebrina	CANTEIROS	0,00m²
F.D. HERA - Hedera canariensis	CANTEIROS	81,49m²
F.E. PINO DE OURO - Quercus robur	CANTEIROS	0,00m²
F.F. GRAMA AMENDIÃO - Brachiaria purpurascens	CANTEIROS	0,00m²
PEDRA BRITA N° 1	CANTEIROS DE PERMANÊNCIA	0,00m²

OBS: F.B / F.E / F.F. / ACRESCENTAR CAMADA DE PÓ DE BRITA 5CM

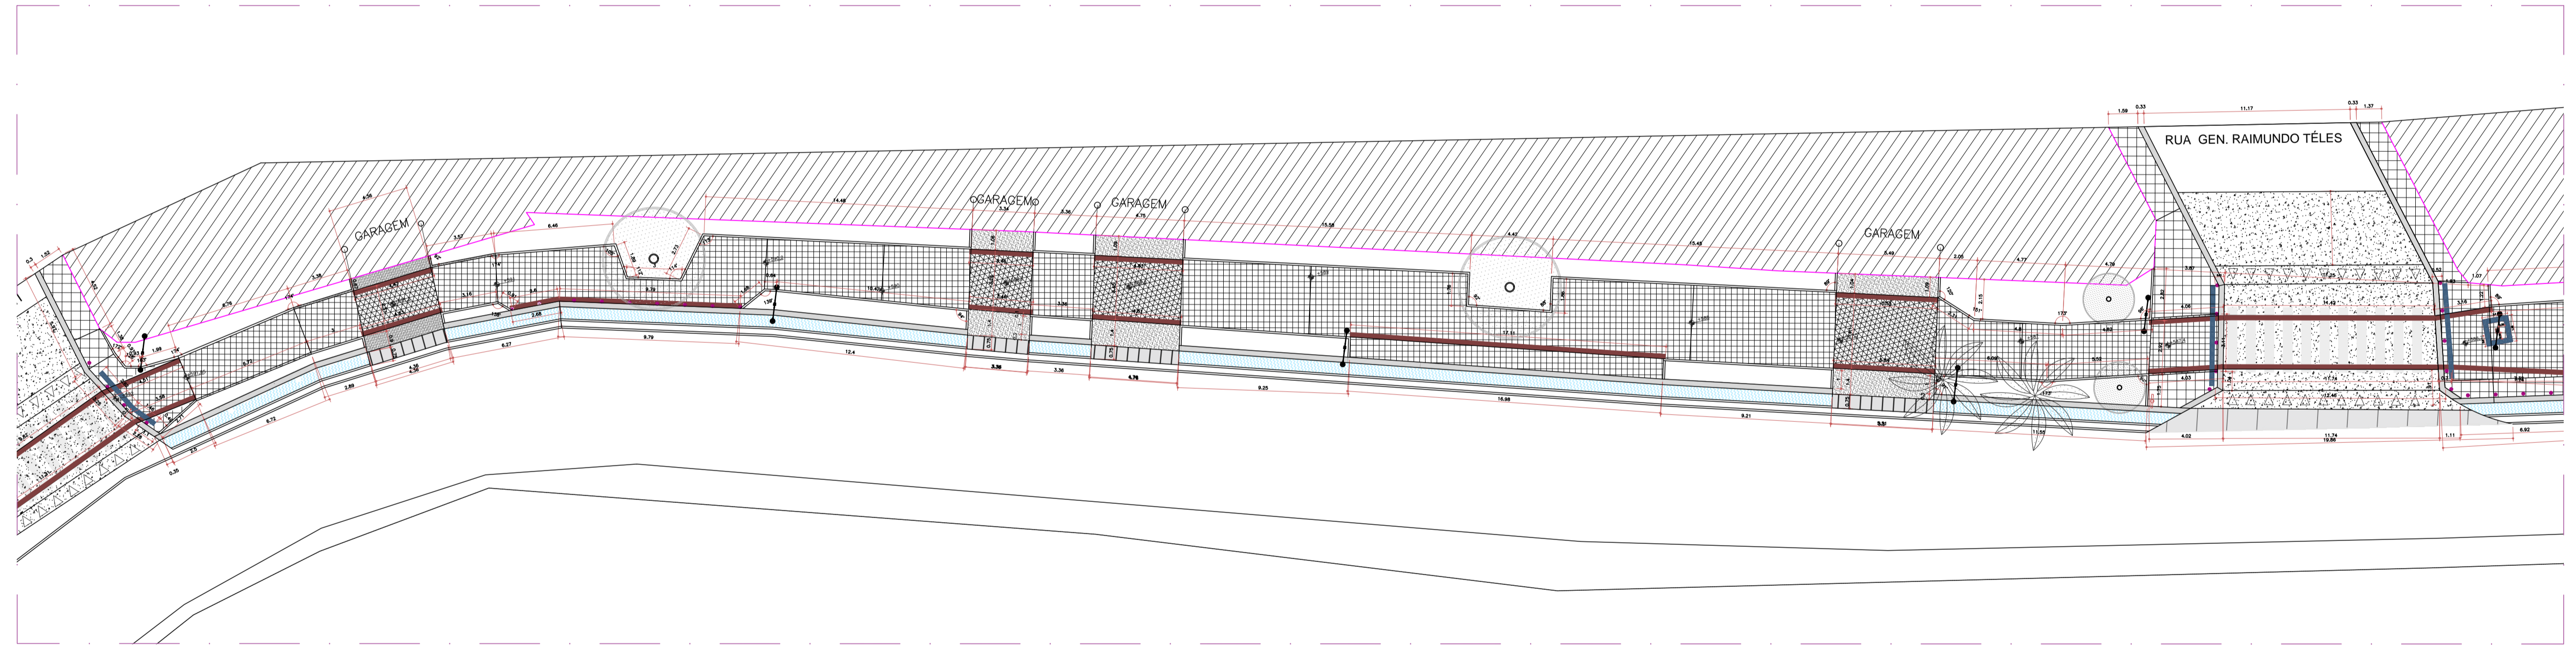

PLANTA PISOS E ACESSIBILIDADE  
ESC. 1:200

**LEGENDA DE ESPÉCIES ARBÓREAS**

**VEGETAÇÃO ARVORES PORTE BAIXO E ASSEMELHADOS**

REPRESENTAÇÃO / NOME	QUANT.	PORTE	DIÂM.
Pata de vaca - Bougainvillea	0 Und.	1,2m	1,0m
Ibê-de-jardim - Ixora chinensis	23 Und.	1,2m	1,0m
Flamboyant mirim - Caesalpinia pulcherrima	0 Und.	1,2m	1,0m
Jasmim monga - Plinia rubra	0 Und.	1,2m	1,0m
Primavera Vermelha - Bougainvillea spectabilis	0 Und.	1,2m	1,0m

**LEGENDA DE ESPÉCIES ARBÓREAS**


**VEGETAÇÃO PALMEIRAS E ASSEMELHADOS**

REPRESENTAÇÃO / NOME	QUANT.	PORTE	DIÂM.
Palmeira Fanix - Phoenix Roebelenii	0 Und.	3m	2,5m
Rabo de raposa - Wodyetia bifurcata	0 Und.	12m	4m
Palmeira Hawaii - Vactinia merittii	0 Und.	12m	3m
Palmeira triangular - Dyopsis decaryi	04 Und.	12m	3m
Palmeira cica - Dyopsis luteocens	0 Und.	12m	3m
Palmeira grega-bambu - Dyopsis luteocens	0 Und.	12m	3m

LEGENDA:

QUADRA 02	PISOS E FORRAÇÕES	LOCAL	QUANT.	REPRESENTAÇÃO / NOME	LOCAL	QUANT.	REPRESENTAÇÃO / NOME	LOCAL	QUANT.	REPRESENTAÇÃO / NOME	LOCAL	QUANT.	REPRESENTAÇÃO / NOME	LOCAL	QUANT.	REPRESENTAÇÃO / NOME	LOCAL	QUANT.	REPRESENTAÇÃO / NOME	LOCAL	QUANT.				
	PISO CIMENTADO PARALELO ELEVADO	PISOS	134,18m²	PISO CIMENTADO RAMPAS DE ACESSO	PISOS	41,28m²	CANALETA EXISTENTE	PISOS		PISO TÁBI DE ALUMINIO 25X25 cm	CANALHOS	2,40m	MED-FLO DE CONCRETO 100X100X20 cm	CANALHOS	194,82m	ALVENARIA DE ALVENARIA 15 CM COM REFORÇO DE CONCRETO	CANALHOS	0,00m	MED-FLO DE CONCRETO BANDA 50X100X100 cm	CANALHOS	121,77m	PISO COM INCLINAÇÃO TRANSVERSAL MÍN: 1% MÁX:3%			
	BLOQUETE INTERFERINDO RETANGULAR NATURAL 40x40	PISOS	362,13m²	BLOQUETE INTERFERINDO RETANGULAR NATURAL 40x40	PISOS	61,29m²	PLACA PISO MOLDADA DE CONCRETO	PISOS	37,84m	PISO TÁBI DIRECIONAL 25X25 cm	CANALHOS	28,45m													

LOCALIZAÇÃO:

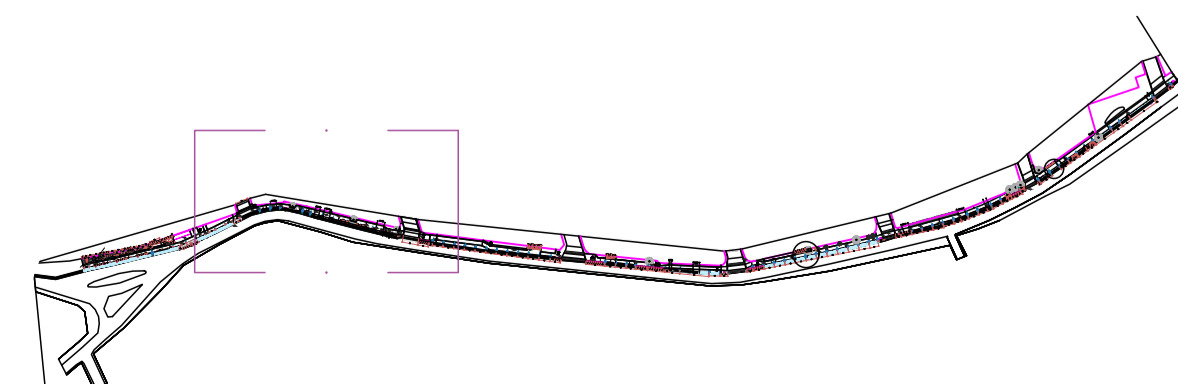

<p><b>PREFEITURA DO CRATO</b> SECRETARIA DE INFRAESTRUTURA</p>	<p>OBRA: PROJETO CALÇADÃO DO GRANJEIRO</p>	<p>TRECHO: 01</p>
	<p>ENDEREÇO: AV. PEDRO FELICIO CAVALCANTE</p>	<p>ÁREA CONSTRUÍDA - TRECHO 01: 5477,59m²</p>
<p>PROJETISTA:</p>	<p>PLANTA: PISOS E PAISAGISMO</p>	<p>ESCALA: INDICADA</p>
<p>SEC. DE INFRAESTRUTURA:</p>	<p>CONTEÚDO: PLANTA DE PAISAGISMO, PLANTA DE PISOS E ACESSIBILIDADE, TABELAS DE QUANTITATIVO DE PISOS, TABELAS DE QUANTITATIVO E ESPECIFICAÇÃO DE ÁRVORES, TABELAS DE QUANTITATIVO E ESPECIFICAÇÃO DE FORRAÇÃO</p>	<p>FOLHA: 07/87</p>