


LEGENDA DE ITENS

	ESTACAS		POSTE EXISTENTE		ARVORE EXISTENTE		PLACA EXISTENTE
				CURVAS DE NÍVEL 1m-1m			
	90°	CURVA MESTRA			CURVA NÍVEL		

LEVANTAMENTO
ESC. 1:200

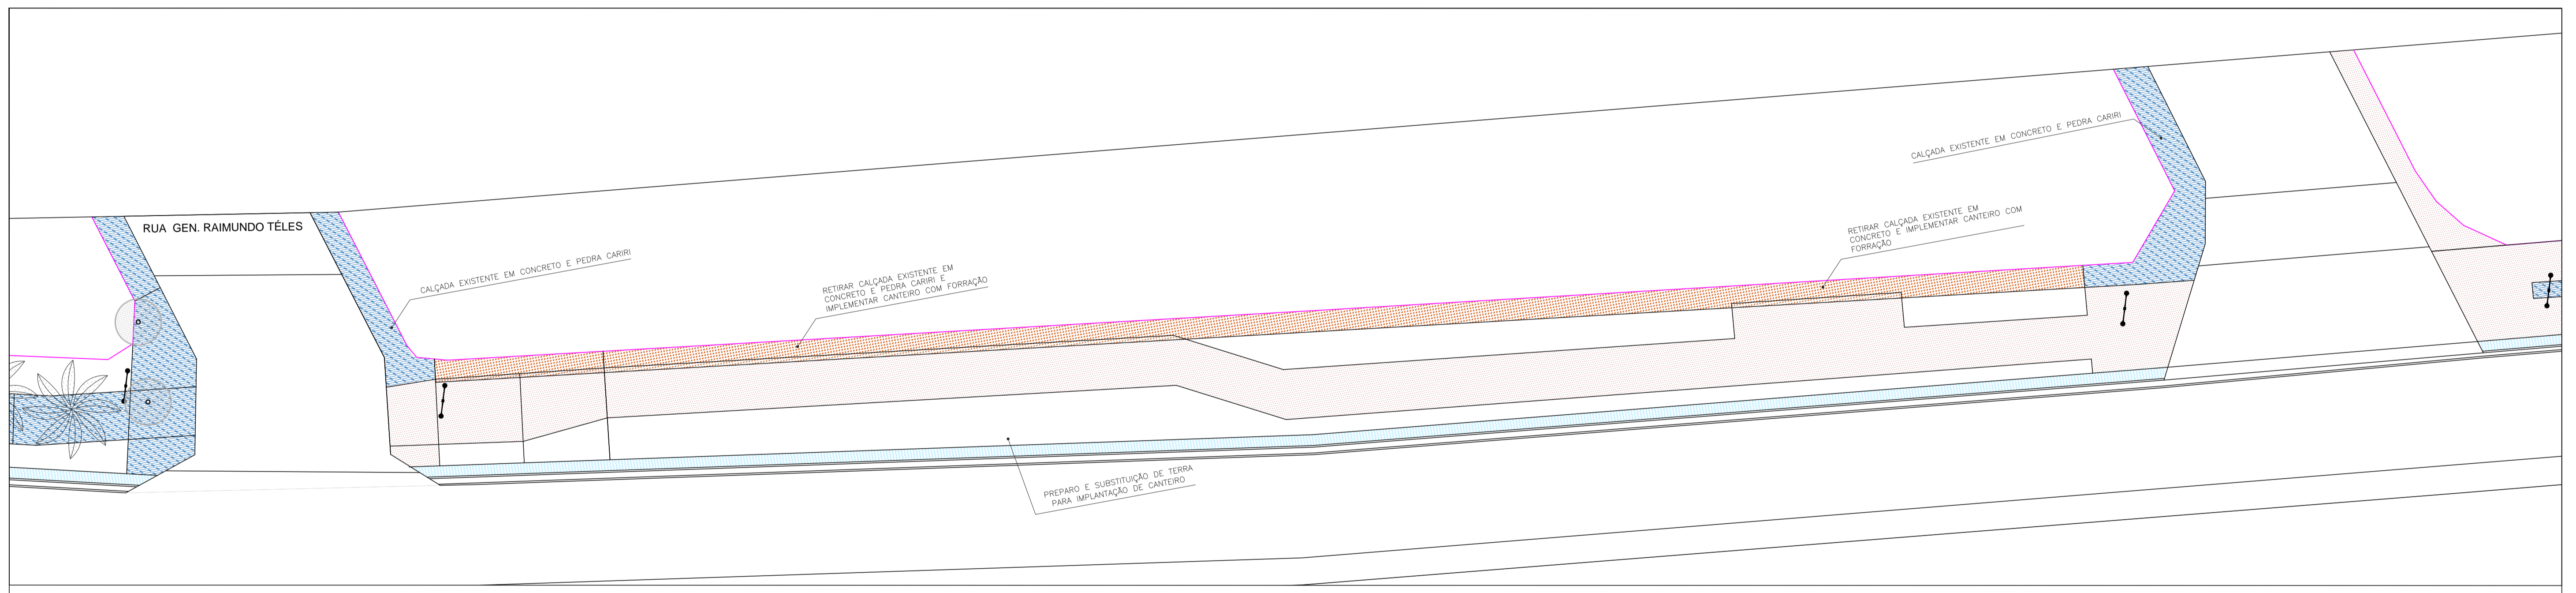


POSTES E EQUIPAMENTOS
ESC. 1:200

LEGENDA:

QUADRA 03

LEGENDA DE CONSTRUÇÃO E DEMOLIÇÃO		LOCAL	QUANT.	TIPOS DE PISOS EXISTENTES				ARVORE EXISTENTE	PALMEIRA EXISTENTE	ARVORE A RETIRAR	
REPRESENTAÇÃO / NOME				DEMOLIR	PISOS			MANTER	MANTER	RETIRAR	
	DEMOLIR E CONSTRUIR	PISOS	56,92m²		TERRA BATIDA		PEDRA TOSCA		BLOCO INTERT.		SOLO NATURAL
	CONSTRUIR	PISOS	361,39m²		SOLO NATURAL		0 UNIDADES				

LOCALIZAÇÃO:

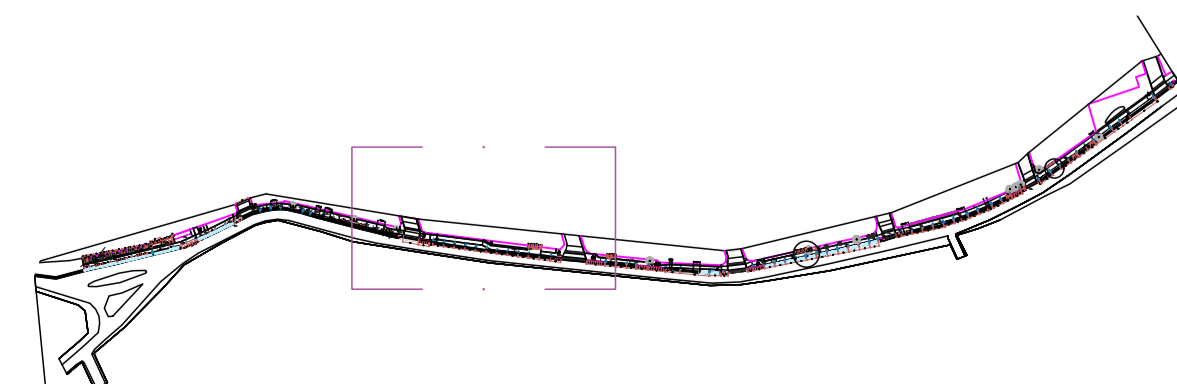

<p>PREFEITURA DO CRATO SECRETARIA DE INFRAESTRUTURA</p>	<p>OBRA: PROJETO CALÇADÃO DO GRANJEIRO</p> <p>ENDEREÇO: AV. PEDRO FELICIO CAVALCANTE</p> <p>DATA: JULHO/2023</p>	<p>ÁREA CONSTRUÍDA - TRECHO 01: 5477,99m²</p> <p>PLANTA: COMPLETA, LUMINOTÉCNICA E EQUIPAMENTOS</p>	<p>TRECHO: 01</p> <p>ETAPA: EXECUTIVO</p> <p>ESCALA: INDICADA</p>
	<p>PROJETISTA:</p> <p>SEC. DE INFRAESTRUTURA:</p>	<p>CONTEÚDO:</p> <p>PLANTA BAIXA DE PONTOS E ILUMINAÇÃO</p> <p>ESPECIFICAÇÃO DE EQUIPAMENTO LUMINOTÉCNICO</p> <p>PLANTA COMPLETA</p> <p>PLANTA DE EQUIPAMENTOS</p> <p>QUANTITATIVO DE EQUIPAMENTOS</p>	