

LEGENDA


VEGETAÇÃO ARBUSTIVA
REPRESENTAÇÃO / NOME

| REPRESENTAÇÃO / NOME | QUANT. | PORTE | DIÂM. |
|--|---------|-------|-------|
| Picramnia - Diocoma variegata | 38 Und. | 1,2m | 1,2m |
| Morão - HERBÁCEA Dietes indicata | 61 Und. | 0,5m | 0,8m |
| Bromélia - Florão-seguro - Aechmea blanchetiana | 12 Und. | 0,5m | 0,8m |
| Abacaxi-ornamental - Ananas lucidus | 0 Und. | 0,5m | 0,8m |
| Alfafa - Alpinia purpurata | 0 Und. | 1,2m | 5,0m |
| Cogumelo de véu - Corydalis fruticosa | 28 Und. | 1,2m | 1,0m |
| Buxinho - HERBÁCEA Clusia fluminensis | 0 Und. | 0,5m | 1,0m |
| Castelo de são - Monarda delicata | 0 Und. | 1,2m | 1,0m |
| CAPIM PALMEIRA-HERBÁCEA | 0 Und. | 0,6m | 1,0m |

FORRAÇÕES, HERBÁCEAS E ARBUSTOS ATÉ 50 CM
REPRESENTAÇÃO / NOME LOCAL M²

| | | | |
|------|---|--------------------------|----------|
| F.A. | GRAMA ESMERALDA - Zaxys japonica | CANTEIROS | 206,06m² |
| F.B. | IVORA MINI-VERMELHA - Ilex chinensis | CANTEIROS | 5,13m² |
| F.C. | LAMBARÍ ROJO - Tinospora catarina | CANTEIROS | 0,00m² |
| F.D. | HERA - Hedera caryophyllata | CANTEIROS | 0,00m² |
| F.E. | PINGO DE DURO - Duranto repens | CANTEIROS | 0,00m² |
| F.F. | GRAMA AMÊNDOIM - Anacis repens | CANTEIROS | 0,00m² |
| | PEDRA BRITA Nº 1 - - | CANTEIROS DE PERMANÊNCIA | 97,53m² |

OBS: F.B / F.E / ACRESCENTAR CAMADA DE PÓ DE BRITA 5CM

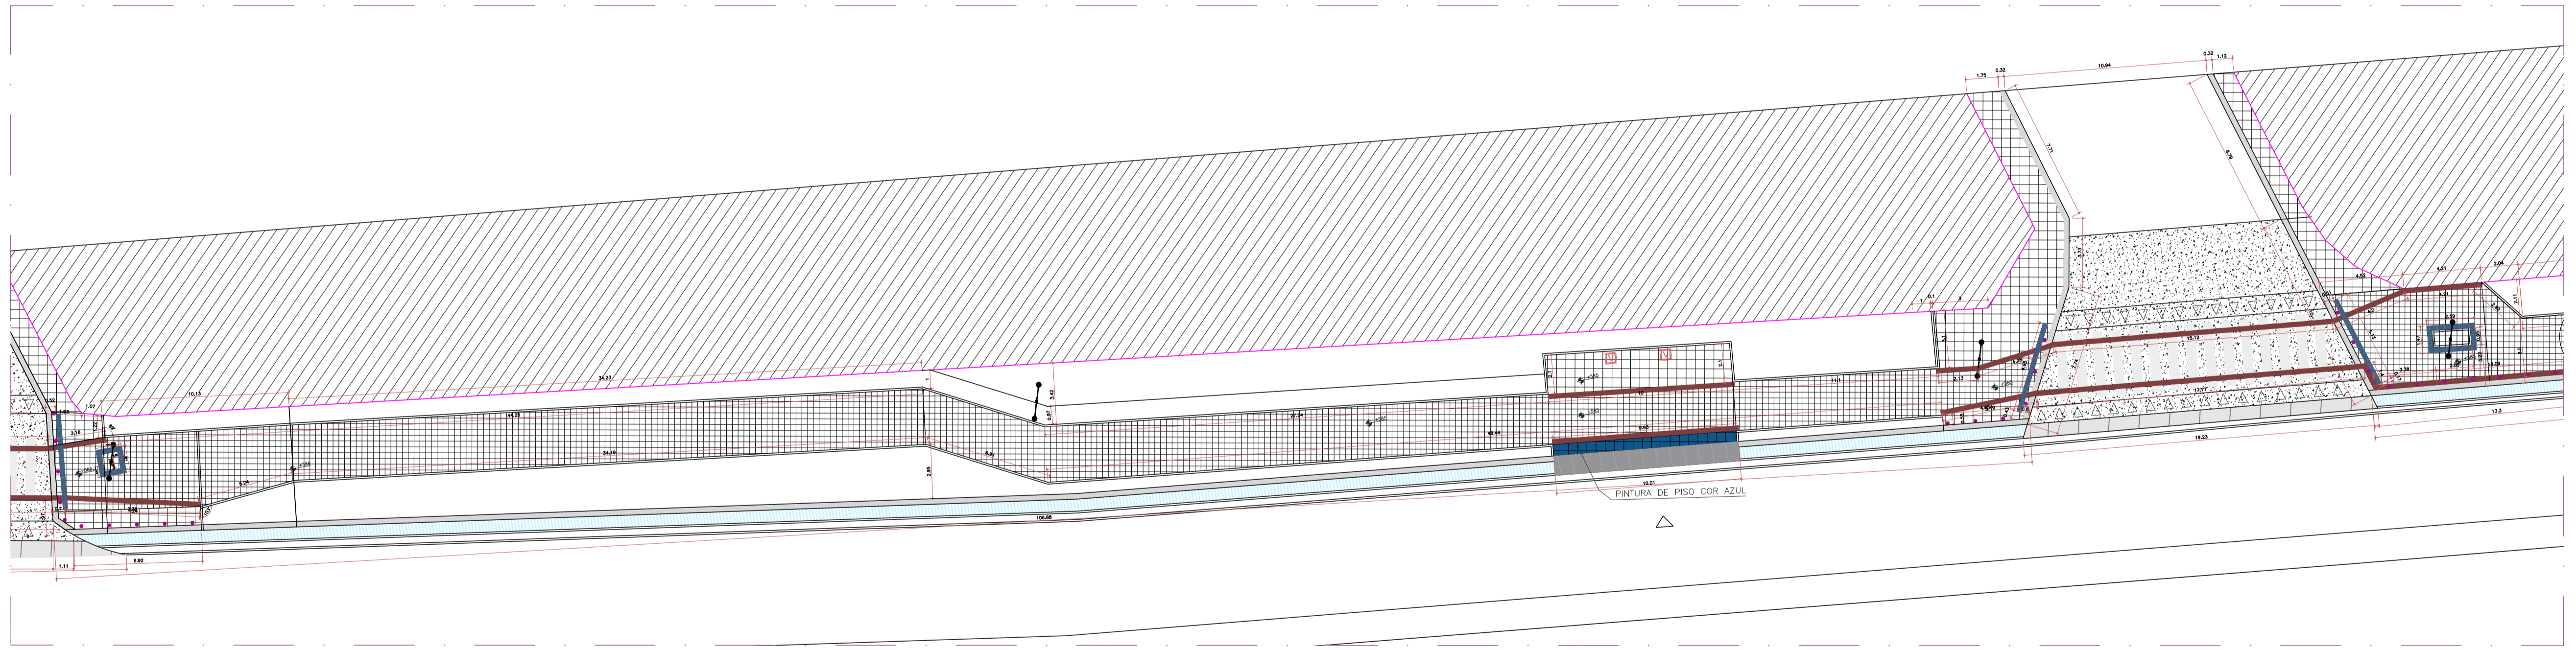

LEGENDA DE ESPÉCIES ARBÓREAS

VEGETAÇÃO ARVORES PORTE BAIXO E ASSEMELHADOS
REPRESENTAÇÃO / NOME

| REPRESENTAÇÃO / NOME | QUANT. | PORTE | DIÂM. |
|---|---------|-------|-------|
| Fita de véu - Bauhinia forficata | 0 Und. | 1,2m | 1,0m |
| Ígã-de-jardim - Ligustrum lucidum | 24 Und. | 1,2m | 1,0m |
| Flamboyant mirim - Caesalpinia pulcherrima | 0 Und. | 1,2m | 1,0m |
| Jasmim manga - Freziera rubra | 0 Und. | 1,2m | 1,0m |
| Primavera Vermelha - Bougainvillea spectabilis | 07 Und. | 1,2m | 1,0m |

LEGENDA DE ESPÉCIES ARBÓREAS


VEGETAÇÃO PALMEIRAS E ASSEMELHADOS
REPRESENTAÇÃO / NOME

| REPRESENTAÇÃO / NOME | QUANT. | PORTE | DIÂM. |
|--|---------|-------|-------|
| Palmeira Fênix - Phoenix Roebelenii | 0 Und. | 3m | 2,5m |
| Rabo de raposa - Wodyetia bifurcata | 09 Und. | 12m | 4m |
| Palmeira howellii - Wodyetia merittii | 0 Und. | 12m | 3m |
| Palmeira triangular - Dypsis decaryi | 0 Und. | 12m | 3m |
| Palmeira coco - Dypsis lutescens | 12 Und. | 12m | 3m |
| Palmeira oreco-bambu - Dypsis lutescens | 0 Und. | 12m | 3m |

LEGENDA:

| QUADRA 03 | PISOS E FORRAÇÕES | | PISOS COM INCLINAÇÃO TRANSVERSAL MIN. 1% MÁX. 3% | | |
|--|-------------------|----------|--|----------|----------|
| REPRESENTAÇÃO / NOME | LOCAL | QUANT. | REPRESENTAÇÃO / NOME | LOCAL | QUANT. |
| PISO CEMENTO-PASADISSO ELEVADO | PISOS | 146,17m² | PISO CEMENTO-RAMPAS DE ACESSO | PISOS | 0,00m² |
| BLOQUETE INTERMEDIO RETANGULAR NATURAL - 60x60 | PISOS | 412,73m² | BLOQUETE INTERMEDIO RETANGULAR NATURAL - 60x60 | PISOS | 0,00m² |
| CANALETA EXISTENTE | PISOS | | PLACA REC. MOLDADA DE CONCRETO | PISOS | 29,24m² |
| REC-FD. DE CONCRETO 150x150x30 | CAMINHOS | 3,70m² | REC-FD. DE CONCRETO 150x150x30 | CAMINHOS | 131,36m² |
| REC-FD. DE ALGUA 25x25 | CAMINHOS | 198,64m² | REC-FD. DE ALGUA 25x25 | CAMINHOS | 198,64m² |
| SERVA DE ALVENARIA 15x15x15 | CAMINHOS | 0,00m² | PINTURA DE PISO COR AZUL | PISOS | 6,04m² |
| REC-FD. DE CONCRETO 150x150x30 | CAMINHOS | 131,36m² | PISO ACESSO RAMPAS DE OMBRO | | |

LOCALIZAÇÃO:

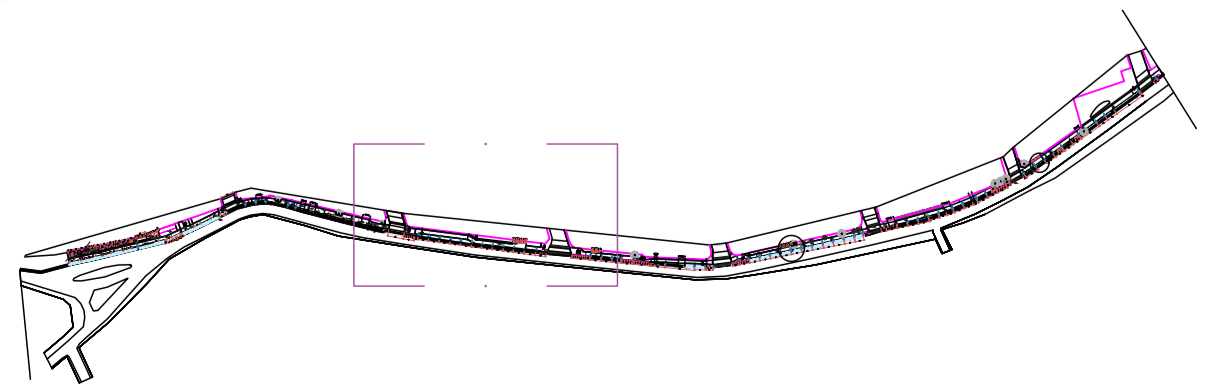

| | | | |
|-------------|-------------------------------|------------------------------|---|
| OBRA: | PROJETO CALÇADÃO DO GRANJEIRO | TRECHO: | 01 |
| ENDEREÇO: | AV. PEDRO FELICIO CAVALCANTE | ÁREA CONSTRUÍDA - TRECHO 01: | 5477,99m² |
| DATA: | JULHO/2023 | PLANTA: | PISOS E PAISAGISMO |
| PROJETISTA: | SEC. DE INFRAESTRUTURA: | CONTEÚDO: | PLANTA DE PAISAGISMO PLANTA DE PISOS E ACESSIBILIDADE TABELAS DE QUANTITATIVO DE PISOS TABELAS DE QUANTITATIVO E ESPECIFICAÇÃO DE ÁRVORES TABELAS DE QUANTITATIVO E ESPECIFICAÇÃO DE FORRAÇÃO |
| | | ETAPA: | EXECUTIVO |
| | | ESCALA: | INDICADA |
| | | FOLHA: | 10/87 |