


COMPLETA
ESC. 1:200

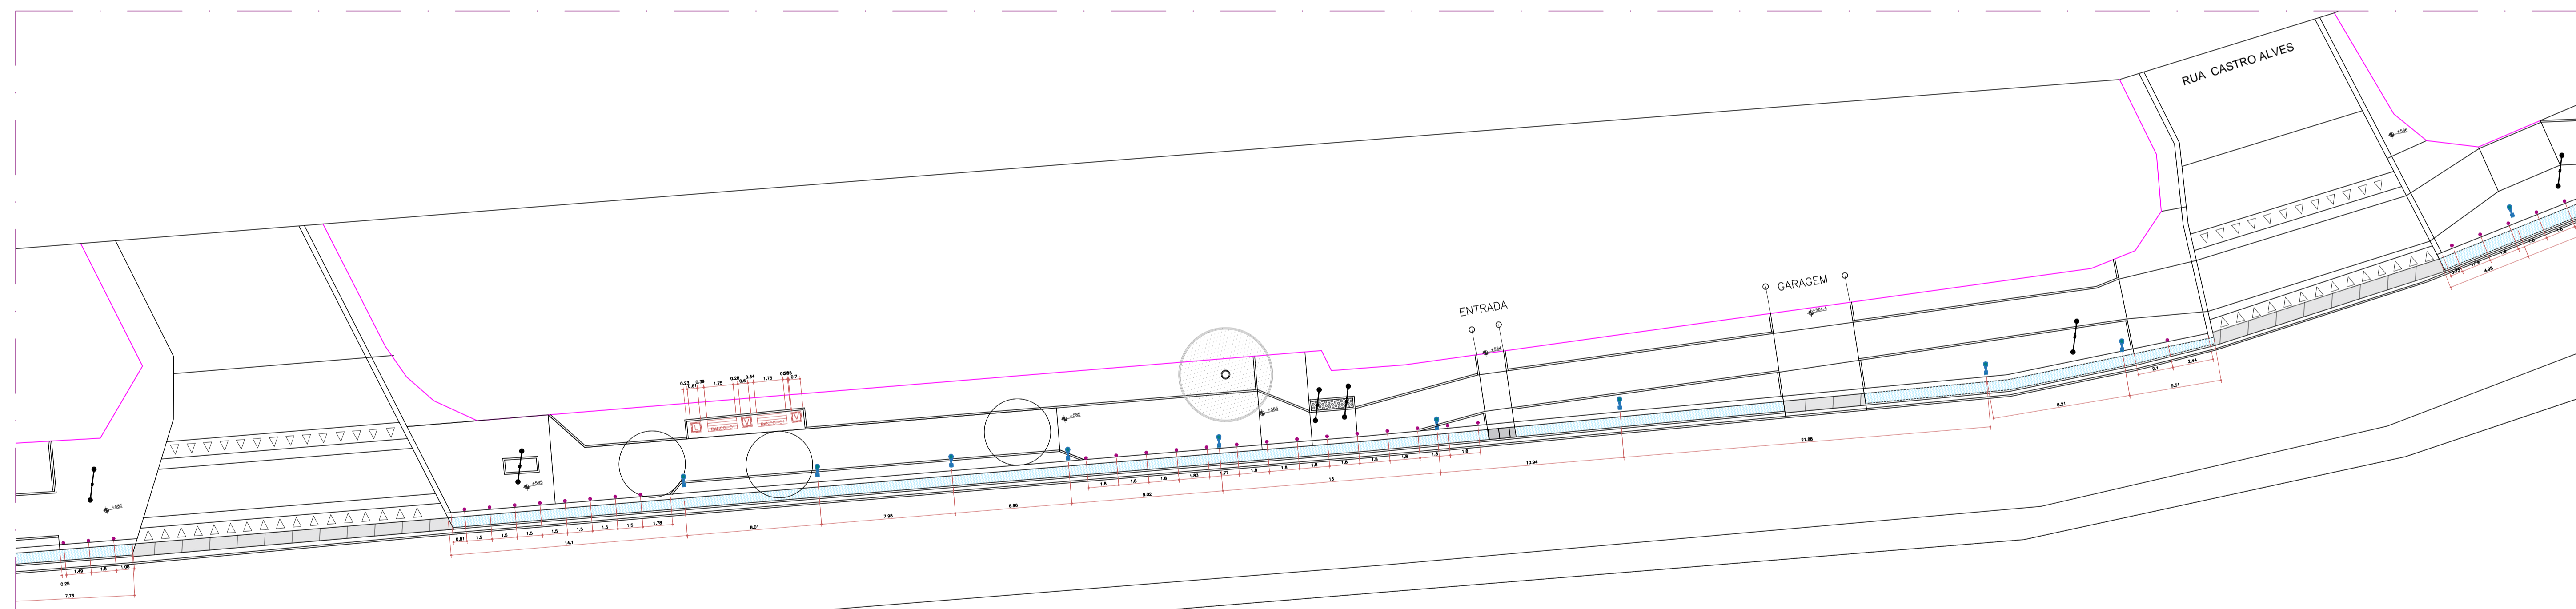


POSTES E EQUIPAMENTOS
ESC. 1:200

LEGENDA:

EQUIPAMENTOS								
QUADRA 04	NOME	IMAGEM	NOME	IMAGEM	NOME	IMAGEM	NOME	
	JARDINEIRA CIRCULAR DE CONCRETO D=0,60M E ALTURA=0,50M E ESPESSURA DE 04CM - 02 Und.		BANCO DE MADEIRA C/ ENCOSTO E C/ASSENTO FIXADO EM ESTRUTURA METALICA, CHAPA DE AÇO TOMA= 02 Und.		Postes de iluminação a serem instalados 4 metros PRETO= 09 Und.		Balizador metálico na cor preto = 23 Und.	
	LINHEIRA DE CONCRETO POROSO D = 0,5M, ALTURA = 0,7M E ESPESSURA DE 04 CM= 01 Und.		Banco sem encosto = 0 Und.		Postes de alta tensão existentes		Placas de sinalização	

LOCALIZAÇÃO:

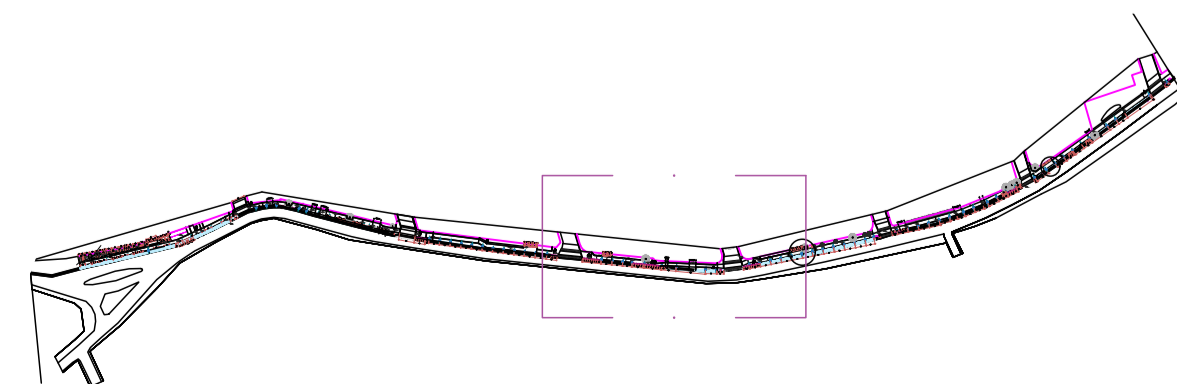

<p>PREFEITURA DO CRATO SECRETARIA DE INFRAESTRUTURA</p>		OBRA:	PROJETO CALÇADÃO DO GRANJEIRO	TRECHO:	01	
		ENDEREÇO:	AV. PEDRO FELICIO CAVALCANTE	ÁREA CONSTRUIDA - TRECHO 01:	5477,99m²	
PROJETISTA:	SEC. DE INFRAESTRUTURA:	DATA:	JULHO/2023	PLANTA:	COMPLETA, LAYOUT TÉCNICO E EQUIPAMENTOS	
CONTEÚDO:		PLANTA BAIXA DE PONTOS E ILUMINAÇÃO ESPECIFICAÇÃO DE EQUIPAMENTO LUMINOTÉCTICO DETALHAMENTO DE PONTOS DE ILUMINAÇÃO PLANTA COMPLETA PLANTA DE EQUIPAMENTOS QUANTITATIVO DE EQUIPAMENTOS				
					FOLHA:	12/87