

PAISAGISMO
ESC. 1:200

LEGENDA

VEGETAÇÃO ARBUSTIVA	REPRESENTAÇÃO / NOME	QUANT.	PORTE	DIÂM.
Plumele - Drosera variegata		06 Und.	1,2m	1,2m
Morleia - HERBÁCEA Diets Indolites		21 Und.	0,5m	0,9m
Bromélio-Porto-seguro - Aechmea blanchetiana		0 Und.	0,5m	0,9m
Abacaxi-ornamental - Ananas lucidus		0 Und.	0,5m	0,9m
Alpina - Alpina purpurata		0 Und.	1,2m	5,0m
Coqueiro de vênus - Cordyline frutescens		10 Und.	1,2m	1,0m
Buxinho - HERBÁCEA Clusia fluminensis		0 Und.	0,5m	1,0m
Castela de osto - Monstera deliciosa		03 Und.	1,2m	1,0m
CAPIM PALMEIRA-HERBÁCEA		0 Und.	0,6m	1,0m

FORRAÇÕES, HERBÁCEAS E ARBUSTOS ATÉ 50 CM

REPRESENTAÇÃO / NOME	LOCAL	M²
F.A. GRAMA ESMERALDA - Zoysia japonica	CANTEROS	151,55m²
F.B. IXOBA MINI-VERMELHA - Ixora chinensis	CANTEROS	48,92m²
F.C. LAMBARI ROXO - Tradescantia zebrina	CANTEROS	0,00m²
F.D. HERA - Hedera canariensis	CANTEROS	0,00m²
F.E. PINGO DE OURO - Duranta repens	CANTEROS	0,00m²
F.F. GRAMA AMENDIOM - Anacis repens	CANTEROS	0,00m²
PEIRA BRITA N° 1	CANTEROS DE PERMANÊNCIA	0,00m²

QBS: F.B / F.E / ACRESCENTAR CAMADA DE PÓ DE BRITA 5CM

LEGENDA DE ESPÉCIES ARBÓREAS


VEGETAÇÃO ÁRVORES PORTE BAIXO E ASSEMELHADOS

REPRESENTAÇÃO / NOME	QUANT.	PORTE	DIÂM.
Pa de viso - Bauhinia forficata	06 Und.	1,2m	1,0m
Ipl-de-jardim - Tecoma stans	09 Und.	1,2m	1,0m
Flamboyant mirim - Cassipouira pulcherrima	0 Und.	1,2m	1,0m
Jasmim mango - Pittirêia rubra	03 Und.	1,2m	1,0m
Primavera Vermelha - Bougainvillea spectabilis	0 Und.	1,2m	1,0m

LEGENDA DE ESPÉCIES ARBÓREAS

VEGETAÇÃO PALMEIRAS E ASSEMELHADOS

REPRESENTAÇÃO / NOME	QUANT.	PORTE	DIÂM.
Palmeira Fenix - Phoenix Roebelenii	03 Und.	3m	2,5m
Robo de raposa - Wodyetia bifurcata	03 Und.	12m	4m
Palmeira hawaii - Vactinia merillii	0 Und.	12m	3m
Palmeira triangular - Dypsis decaryi	0 Und.	12m	3m
Palmeira cica - Dypsis fulvescens	0 Und.	12m	3m
Palmeira areca-bambu - Dypsis fulvescens	0 Und.	12m	3m

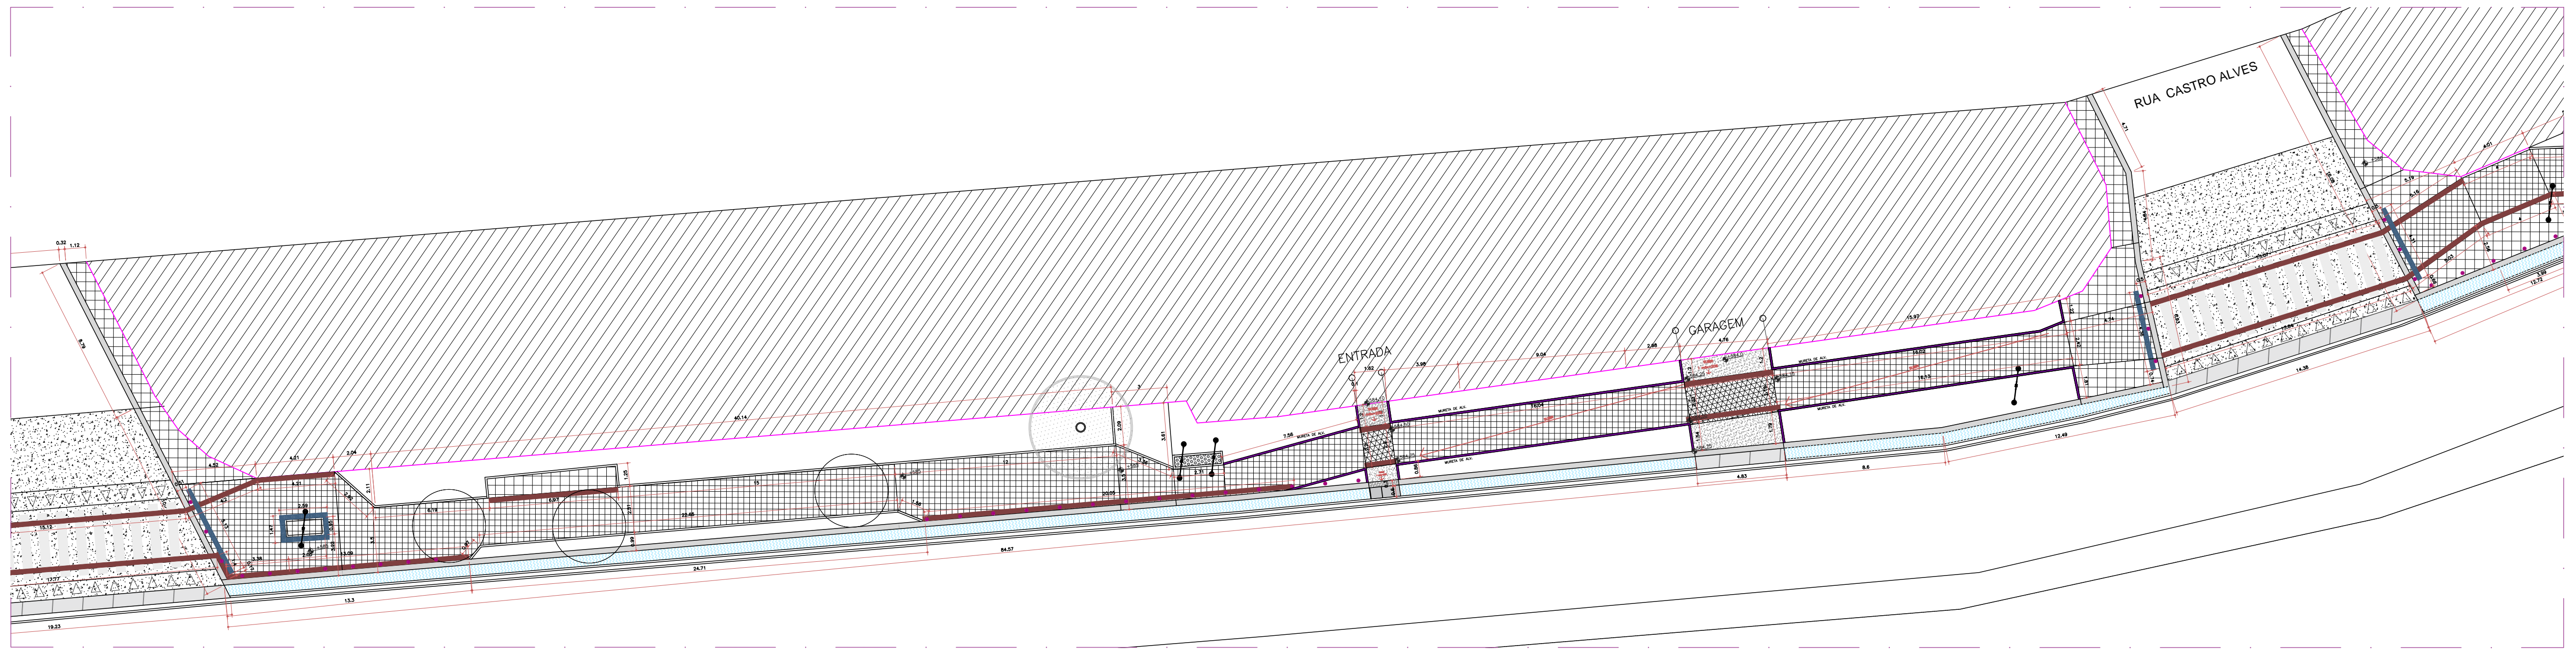


PLANTA PISOS E ACESSIBILIDADE
ESC. 1:200

LEGENDA:

PISOS E FORRAÇÕES		PISOS COM INCLINAÇÃO TRANSVERSAL MIN. 1% MAX.3%			
REPRESENTAÇÃO / NOME	LOCAL	QUANT.	REPRESENTAÇÃO / NOME	LOCAL	QUANT.
PISO ORNAMENTAL PAVIMENTO DE CANTEROS	PISOS	126,73m²	PISO ORNAMENTAL PAVIMENTO DE CANTEROS	PISOS	17,21m²
BLOQUETE INTERTRAVADO REVESTIMENTO NATURAL - 60x60	PISOS	322,80m²	BLOQUETE INTERTRAVADO REVESTIMENTO NATURAL - 60x60	PISOS	14,63m²
PISO ORNAMENTAL PAVIMENTO DE CANTEROS	PISOS	4,15m²	CANALETA EXISTENTE	PISOS	20,83m
PISO ORNAMENTAL PAVIMENTO DE CANTEROS	PISOS	82,71m	PLACA PISO MOLADA DE CONCRETO	PISOS	22,32m²
PISO ORNAMENTAL PAVIMENTO DE CANTEROS	PISOS	139,40m	PISO ORNAMENTAL PAVIMENTO DE CANTEROS	PISOS	89,34m
PISO ORNAMENTAL PAVIMENTO DE CANTEROS	PISOS	139,40m	PISO ORNAMENTAL PAVIMENTO DE CANTEROS	PISOS	5,00m²

LOCALIZAÇÃO:

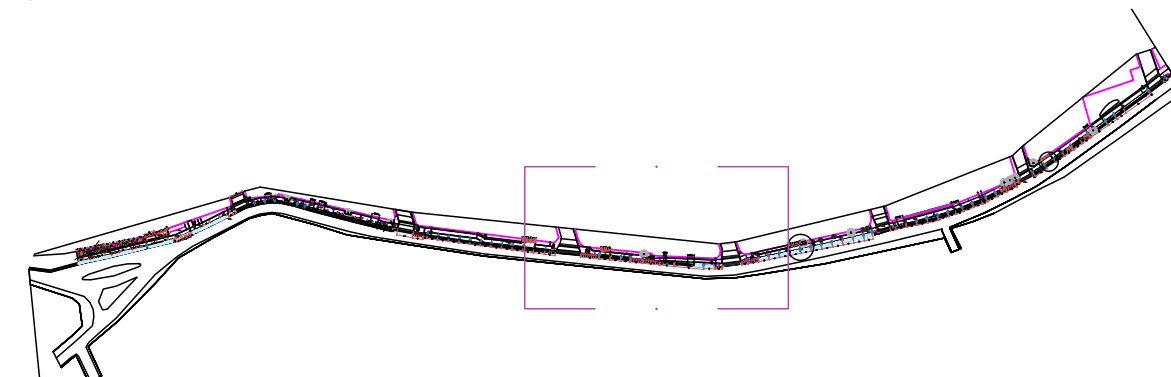

OBRA: PROJETO CALÇADÃO DO GRANJEIRO
ENDEREÇO: AV. PEDRO FELICIO CAVALCANTE
DATA: JULHO/2023
PLANTA: PISOS E PAISAGISMO

TRECHO: 01

ETAPA: EXECUTIVO
ESCALA: INDICADA

CONTEÚDO: PLANTA DE PAISAGISMO
PLANTA DE PISOS E ACESSIBILIDADE
TABELAS DE QUANTITATIVO DE PISOS
TABELAS DE QUANTITATIVO E ESPECIFICAÇÃO DE ÁRVORES
TABELAS DE QUANTITATIVO E ESPECIFICAÇÃO DE FORRAÇÃO

FOLHA: 13/87