


COMPLETA
ESC. 1:200

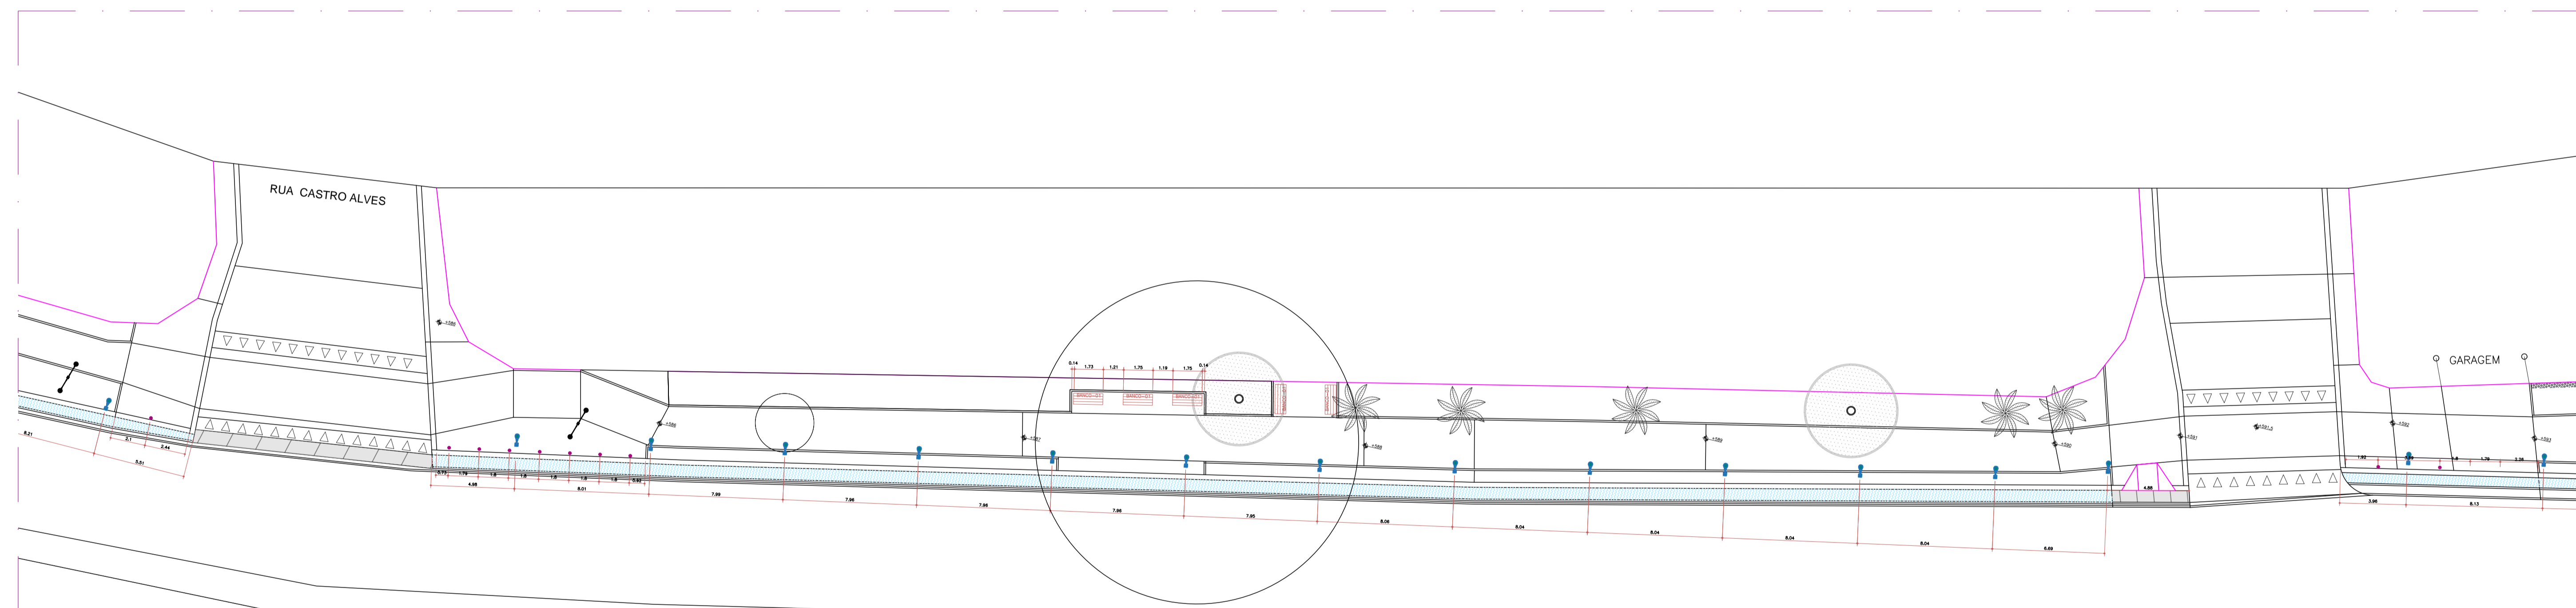


POSTES E EQUIPAMENTOS
ESC. 1:200

LEGENDA:

EQUIPAMENTOS	IMAGEM	NOME	IMAGEM	NOME	IMAGEM	NOME	IMAGEM
JARDINEIRA CIRCULAR DE CONCRETO Ø=140CM E ALTURA=0,50M E ESPESSURA DE 04CM - 0 Und.		BANCO DE MADEIRA C/ ENCOSTO E C/ASSENTO FIXADO EM ESTRUTURA METALICA, CHAPA DE AÇO 10MM- 05 Und.		Postes de iluminação a serem instalados 4 metros PRETO -15 Und.		Balizador metálico na cor preta - 07 Und.	
LIXEIRA DE CONCRETO FONDO D = 0,5M, ALTURA = 0,7M E ESPESSURA DE 04 CM- 0 Und.		Banco sem encosto - 0 Und.		Postes de alta tenção existentes		Piçocas de sinalização	

LOCALIZAÇÃO:

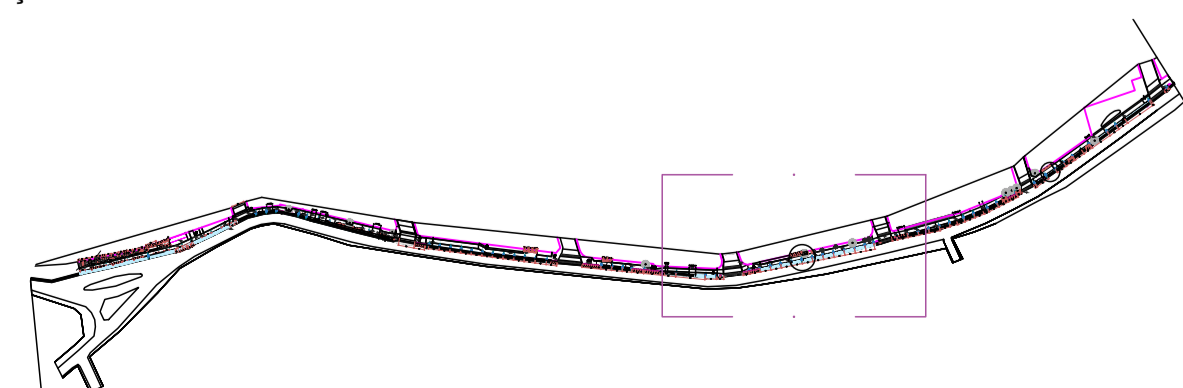

<p>PREFEITURA DO CRATO SECRETARIA DE INFRAESTRUTURA</p>	<p>OBRA: PROJETO CALÇADÃO DO GRANJEIRO</p>	<p>TRECHO: 01</p>	
	<p>ENDEREÇO: AV PEDRO FELICIO CAVALCANTE</p>	<p>ÁREA CONSTRUIDA - TRECHO 01: 5477,99m²</p>	<p>ETAPA: EXECUTIVO</p>
<p>PROJETISTA:</p>	<p>SEC. DE INFRAESTRUTURA:</p>	<p>CONTEÚDO: PLANTA BAIXA DE PONTOS E ILUMINAÇÃO ESPECIFICAÇÃO DE EQUIPAMENTO LUMINOTÉCTICO DETALHAMENTO DE PONTOS DE ILUMINAÇÃO PLANTA COMPLETA PLANTA DE EQUIPAMENTOS QUANTITATIVO DE EQUIPAMENTOS</p>	<p>ESCALA: INDICADA</p>
		<p>FOLHA: 15/87</p>	