


RESTAURANTE PAU D'ARCO

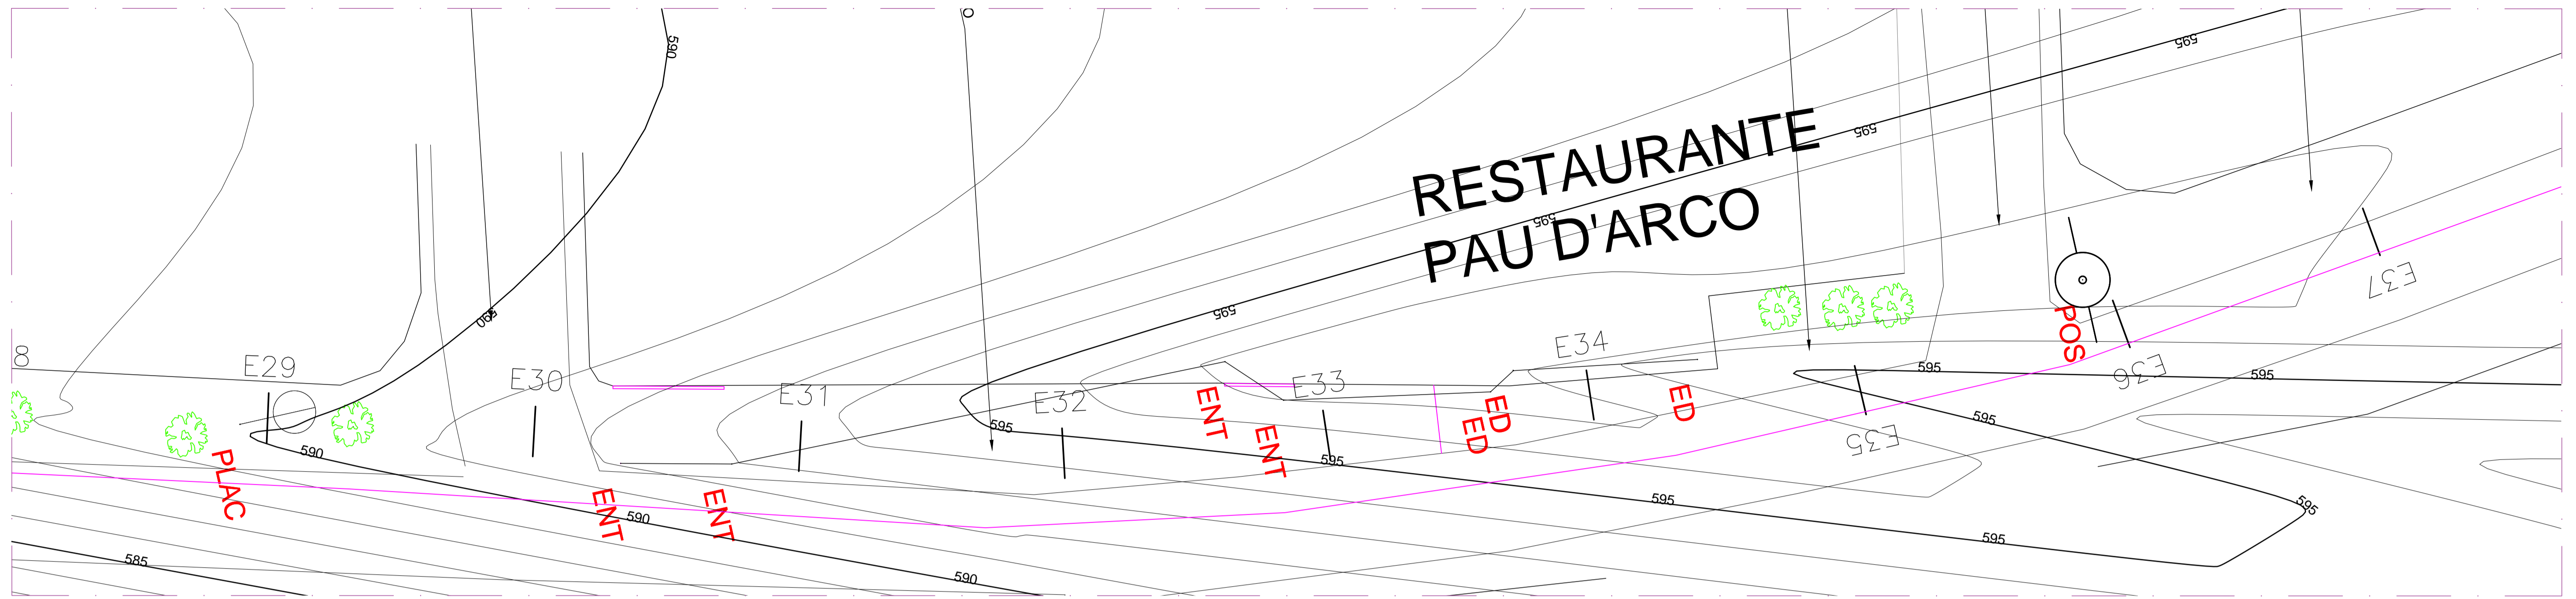


LEGENDA DE ITENS

EO	ESTACAS	POSTE EXISTENTE	ÁRVORE EXISTENTE	PLACA EXISTENTE

CURVAS DE NÍVEL 1m-1m

590 CURVA MESTRA CURVA NÍVEL

LEVANTAMENTO
ESC. 1:200

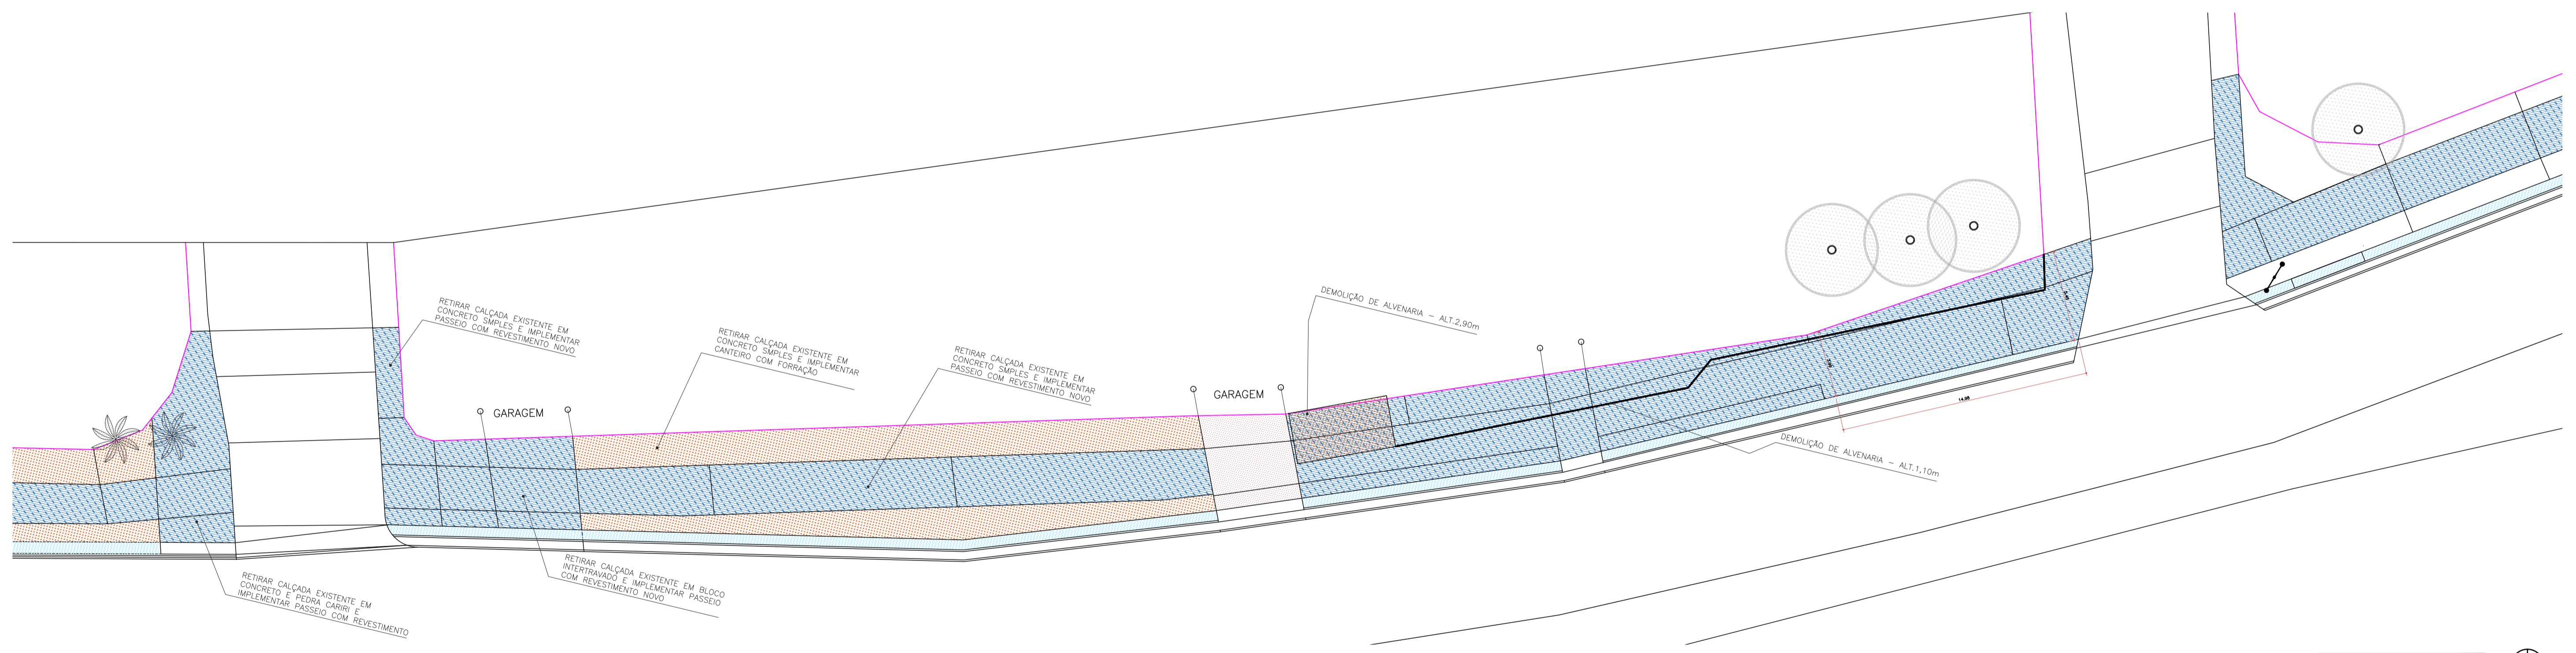

POSTES E EQUIPAMENTOS
ESC. 1:200

LEGENDA:


QUADRA 06

LEGENDA DE CONSTRUÇÃO E DEMOLIÇÃO		LOCAL		QUANT.	DEMOLIR		PISOS		146,33m²
DEMOLIR E CONSTRUIR	PISOS	423,08m²							
CONSTRUIR	PISOS	28,37m²							

TIPOS DE PISOS EXISTENTES			
TERRA BATIDA	PEDRA TOSCA	BLOCO INTERT.	SOLO NATURAL (20cm)

ÁRVORE EXISTENTE	PALMEIRA EXISTENTE	ÁRVORE A RETIRAR
MANTER	MANTER	

0: UNIDADES

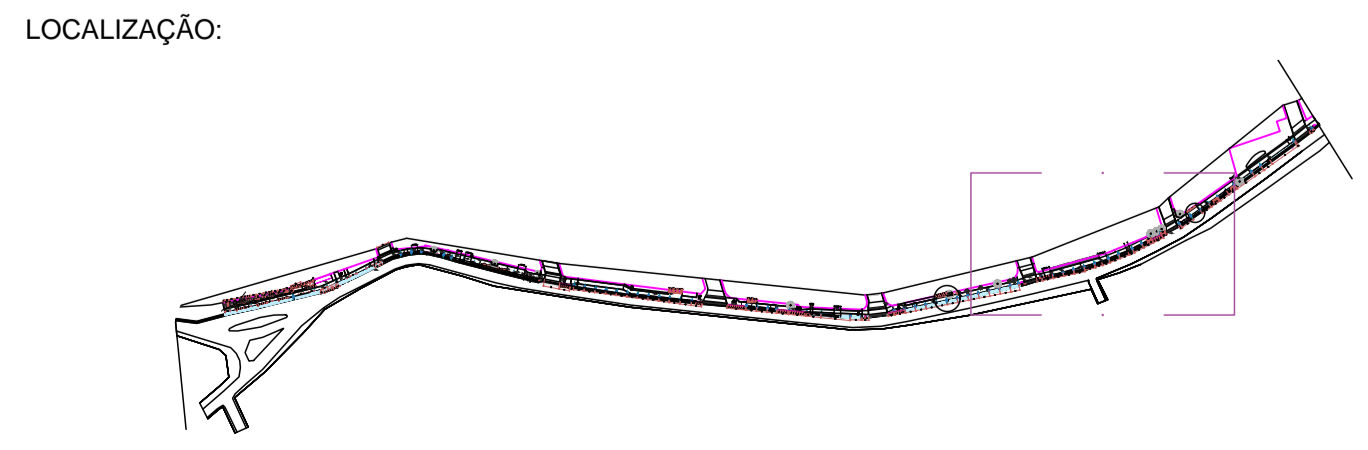

<p>PREFEITURA DO CRATO SECRETARIA DE INFRAESTRUTURA</p>		<p>OBRA: PROJETO CALÇADÃO DO GRANJEIRO</p> <p>ENDEREÇO: AV. PEDRO FELICIO CAVALCANTE</p> <p>DATA: JULHO/2023</p> <p>PROJETISTA:</p>	<p>TRECHO: 01</p> <p>ÁREA CONSTRUIDA - TRECHO 01: 5477,99m²</p> <p>PLANTA: CONSULTA, LUBRIFICANTE E EQUIPAMENTOS</p> <p>SEC. DE INFRAESTRUTURA:</p>	<p>ETAPA: EXECUTIVO</p> <p>ESCALA: INDICADA</p> <p>FOLHA: 17/87</p>
<p>CONTEÚDO:</p> <p>PLANTA BAIXA DE PONTOS E ILUMINAÇÃO</p> <p>ESPECIFICAÇÃO DE EQUIPAMENTO LUMINOTÉCNICO</p> <p>DETALHAMENTO DE PONTOS DE ILUMINAÇÃO</p> <p>PLANTA COMPLETA</p> <p>PLANTA DE EQUIPAMENTOS</p> <p>QUANTITATIVO DE EQUIPAMENTOS</p>				