


COMPLETA  
ESC. 1:200




POSTES E EQUIPAMENTOS  
ESC. 1:200

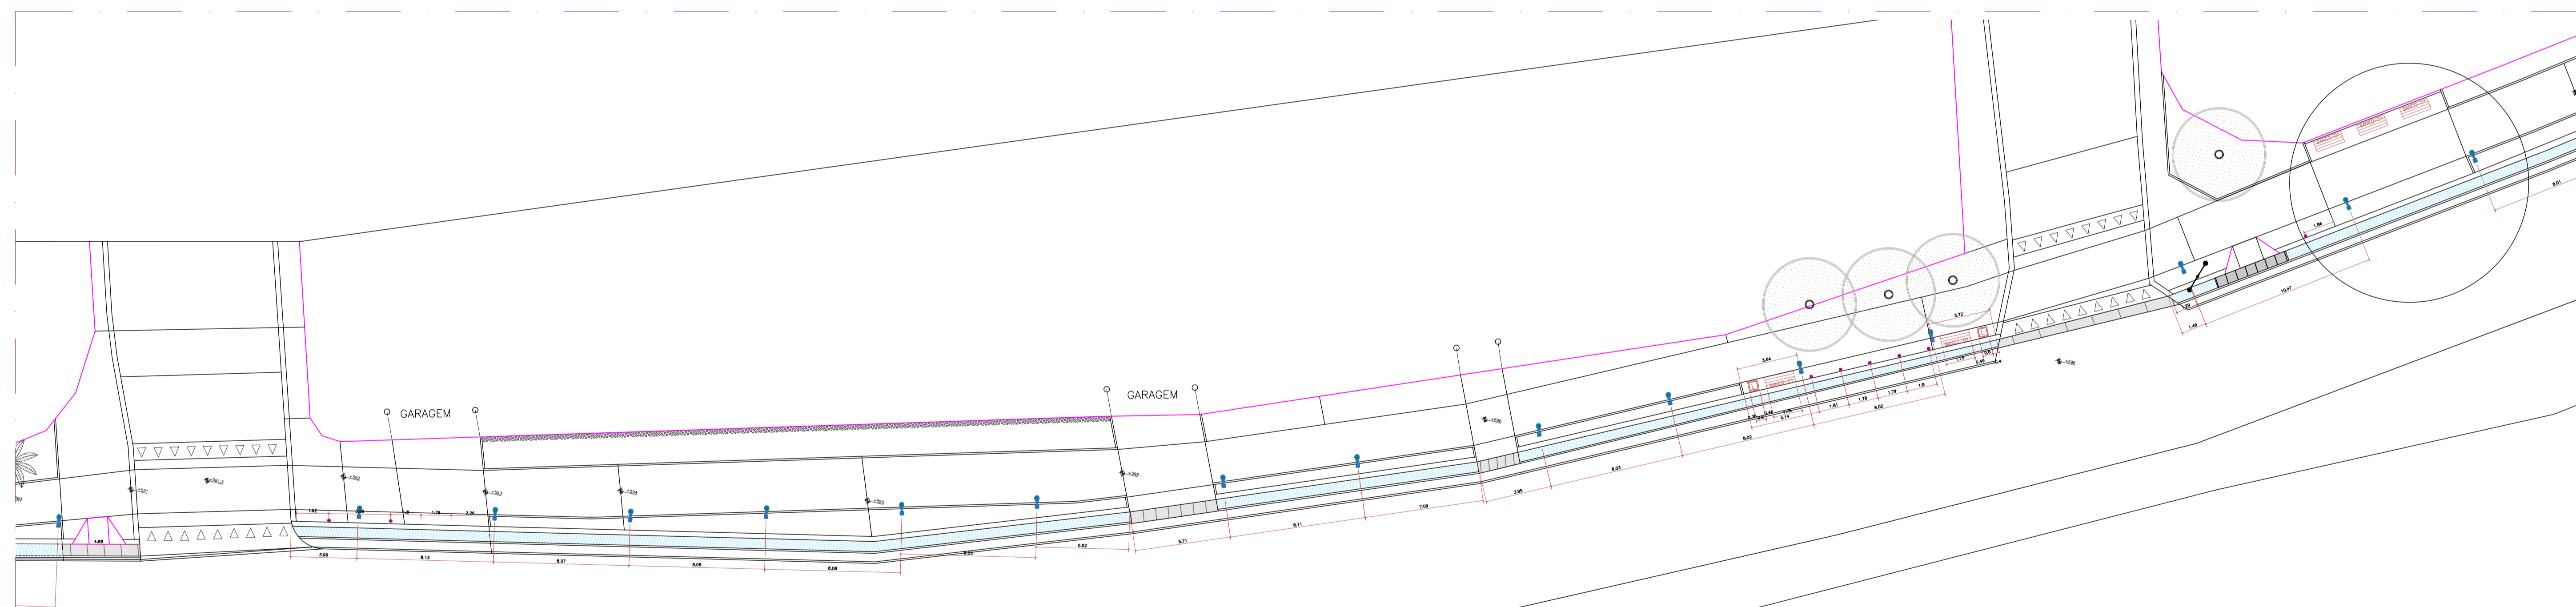

LEGENDA:

IMAGEM	NOME	IMAGEM	NOME	IMAGEM
	Postes de iluminação a serem instalados 4 metros PRETO -14 Und.		Balisador metálico na cor preta - 07 Und.	
	Postes de alta tensão existentes		Placas de sinalização	

LOCALIZAÇÃO:

 

<p><b>PREFEITURA DO CRATO</b> SECRETARIA DE INFRAESTRUTURA</p>	<p>OBRA: PROJETO CALÇADÃO DO GRANJEIRO</p>		<p>TRECHO: 01</p>
	<p>ENDEREÇO: AV PEDRO FELICIO CAVALCANTE</p>	<p>ÁREA CONSTRUÍDA - TRECHO 01: 6477,99m²</p>	<p>ETAPA: EXECUTIVO</p>
<p>DATA: JULHO/2023</p>	<p>PLANTA: COMPLETA, LUMINOTÉCNICA E EQUIPAMENTOS</p>	<p>ESCALA: INDICADA</p>	<p>FOLHA: 18/87</p>
<p>PROJETISTA:</p>	<p>SEC. DE INFRAESTRUTURA:</p>	<p>CONTEÚDO: PLANTA BAIXA DE PONTOS E ILUMINAÇÃO ESPECIFICAÇÃO DE EQUIPAMENTO LUMINOTÉCNICO DETALHAMENTO DE PONTOS DE ILUMINAÇÃO PLANTA COMPLETA PLANTA DE EQUIPAMENTOS QUANTITATIVO DE EQUIPAMENTOS</p>	<p>FOLHA: 18/87</p>