

PAISAGISMO  
ESC. 1:200

**LEGENDA**

VEGETAÇÃO ARBUSTIVA REPRESENTAÇÃO / NOME	QUANT.	PORTE	DIÂM.
Plectranthus variegata	0 Und.	1,2m	1,2m
Morfolia - HERBÁCEA Diela trifida	10 Und.	0,5m	0,9m
Bromélia - Porto-seguro - Aechmea bianchettiana	12 Und.	0,5m	0,9m
Abacaxi-ornamental - Ananas lucidus	0 Und.	0,5m	0,9m
Alphitola - Alphitola purpurata	0 Und.	1,2m	5,0m
Coccoloba de vénus - Cordyline frutescens	0 Und.	1,2m	1,0m
Buxinha - HERBÁCEA Clusia humilis	42 Und.	0,5m	1,0m
Castela de água - Monstera deliciosa	0 Und.	1,2m	1,0m
CAPIM PALMEIRA-HERBÁCEA	0 Und.	0,6m	1,0m

**FORRAÇÕES, HERBÁCEAS E ARBUSTOS ATÉ 50 CM**

REPRESENTAÇÃO / NOME	LOCAL	MP
F.A. GRAMA ESMERALDA - Zaxys japonica	CANTEIROS	71,20m²
F.B. IDOBA MINI-VERMELHA - Isaro chinensis 10 Und/m²	CANTEIROS	54,61m²
F.C. LAMBARI ROXO - Tradescantia virginiana 10 Und/m²	CANTEIROS	0,00m²
F.D. HERA - Hedera canariensis 10 Und/m²	CANTEIROS	0,00m²
F.E. PINO DE OURO - Quercus repens 10 Und/m²	CANTEIROS	0,00m²
F.F. GRAMA AMENDOM - Arachis repens 10 Und/m²	CANTEIROS	0,00m²
PEDRA BRITA Nº 1 - PERMANÊNCIA	CANTERO DE PERMANÊNCIA	0,00m²

OBS: F.B / F.E / ADRESENTAR CAMADA DE PÓ DE BRITA 5CM

**LEGENDA DE ESPÉCIES ARBÓREAS**


**VEGETAÇÃO ARVORES PORTE BAIXO E ASSELHADOS**

REPRESENTAÇÃO / NOME	QUANT.	PORTE	DIÂM.
Plata de água - Bauhinia forficata	0 Und.	1,2m	1,0m
Ipê-de-jardim - Tecoma stans	18 Und.	1,2m	1,0m
Flamboyan mirim - Caesalpinia pulcherrima	0 Und.	1,2m	1,0m
Jasmim mangá - Pentstemon rubra	0 Und.	1,2m	1,0m
Primavera Vermelha - Bougainvillea spectabilis	0 Und.	1,2m	1,0m

**LEGENDA DE ESPÉCIES ARBÓREAS**

**VEGETAÇÃO PALMEIRAS E ASSELHADOS**

REPRESENTAÇÃO / NOME	QUANT.	PORTE	DIÂM.
Palmeira Fênix - Phoenix Roebelenii	0 Und.	3m	2,5m
Rabo de raposa - Wedelia bifurcata	10 Und.	12m	4m
Palmeira papai - Vactroa maritima	0 Und.	12m	3m
Palmeira triangular - Dyessia decora	0 Und.	12m	3m
Palmeira côca - Dyessia sulcata	07 Und.	12m	3m
Palmeira araca-bambu - Dyessia sulcata	0 Und.	12m	3m

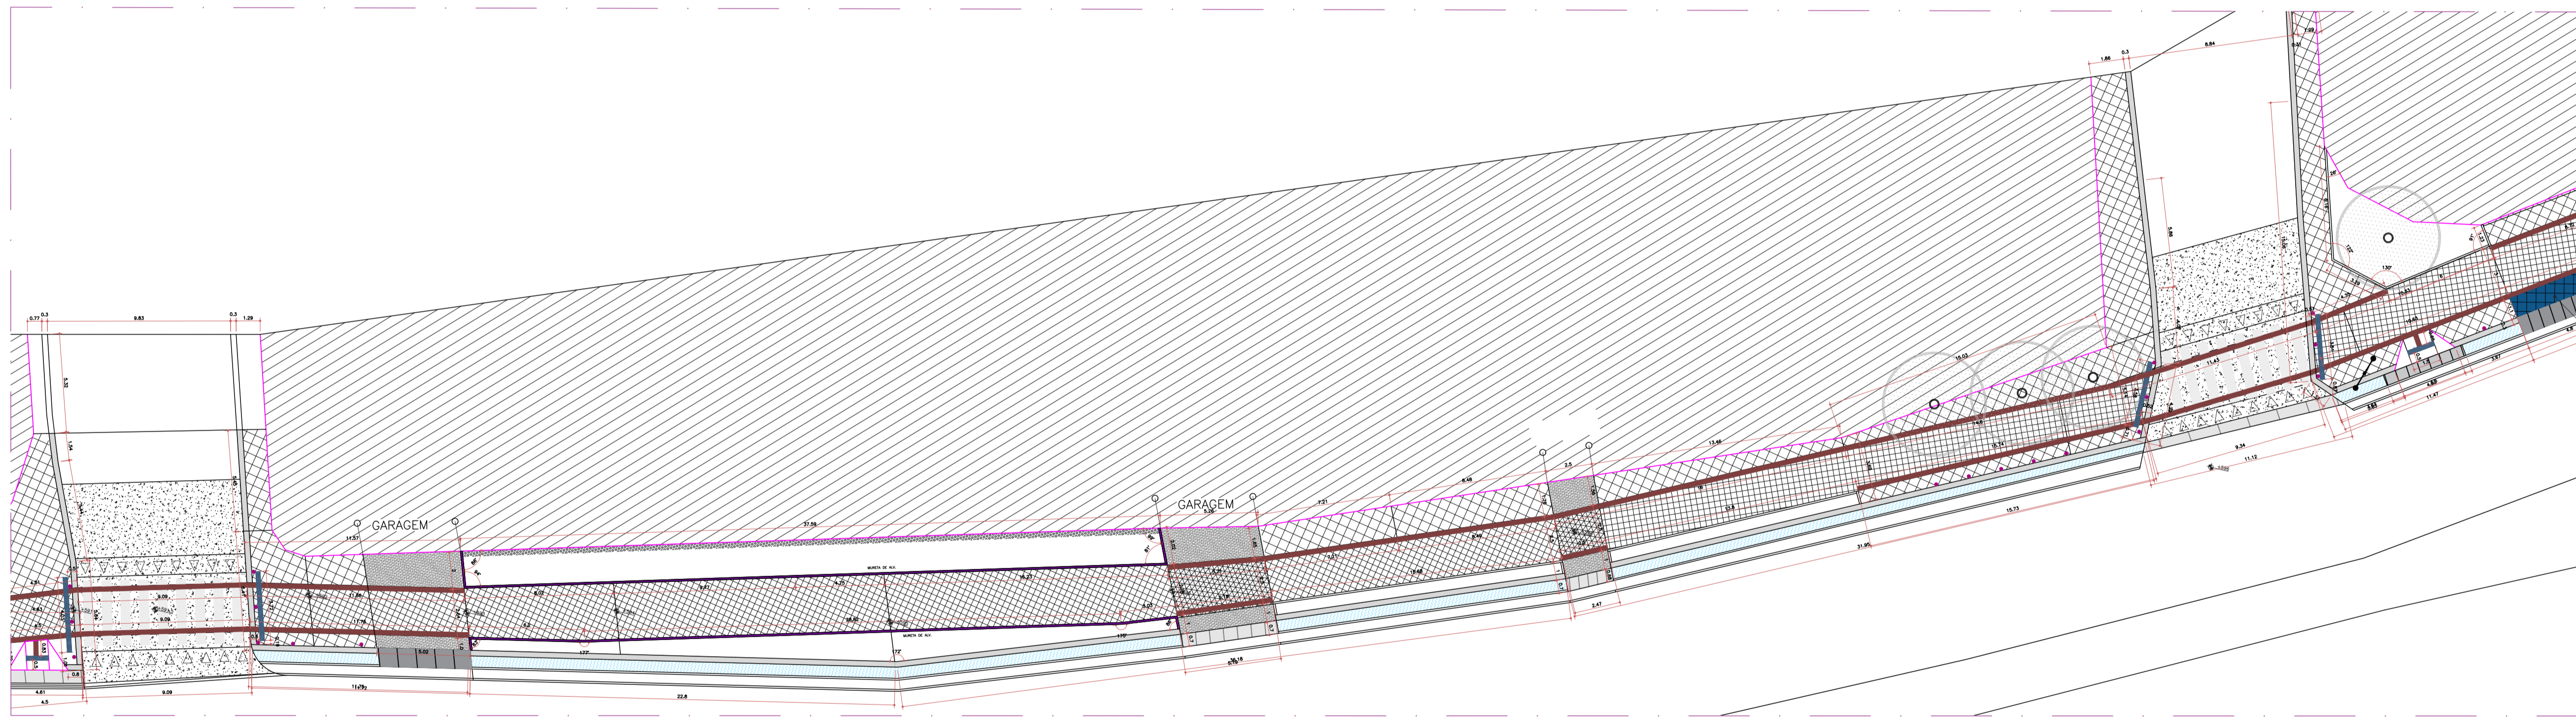


PLANTA PISOS E ACESSIBILIDADE  
ESC. 1:200

**LEGENDA:**

QUADRA 06	PISOS E FORRAÇÕES REPRESENTAÇÃO / NOME	LOCAL	QUANT.	REPRESENTAÇÃO / NOME	LOCAL	QUANT.	REPRESENTAÇÃO / NOME	LOCAL	QUANT.	REPRESENTAÇÃO / NOME	LOCAL	QUANT.	REPRESENTAÇÃO / NOME	LOCAL	QUANT.	PISOS COM INCLINAÇÃO TRANSVERSAL MÍN. 1% MAX.3%		
	PISO CIMENTADO PISOS E ELÉTRICOS	PISOS	80,00m²		PISOS	33,83m²		PISOS			CAMINHOS	1,80m²		CAMINHOS	32,30m		CAMINHOS	81,25m
	BORDURE INTERTRAVADA RETANGULAR NATURAL 15x15 cm	PISOS	386,18m²		PISOS	25,47m²		PISOS	23,80m		CAMINHOS	29,80m²		CAMINHOS	121,45m		PISOS	0,20m²

**LOCALIZAÇÃO:**

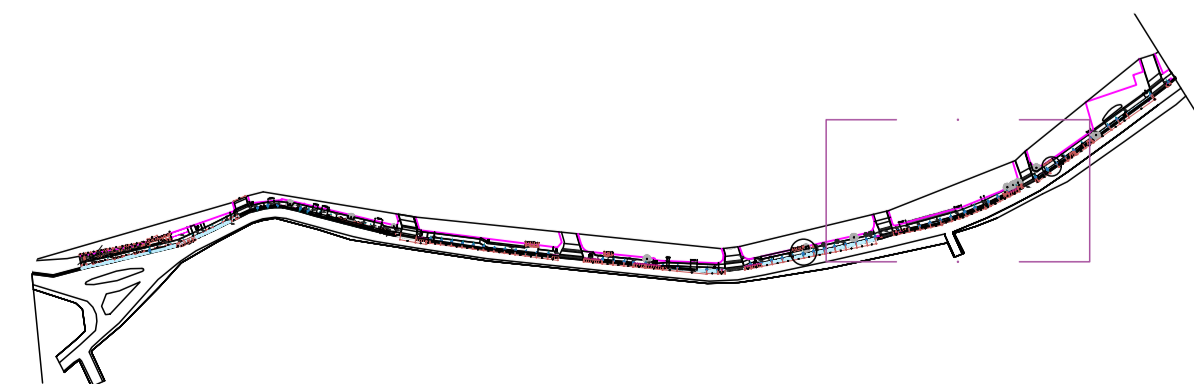

OBRA: PROJETO CALÇADÃO DO GRANJEIRO  
ENDEREÇO: AV. PEDRO FELICIO CAVALCANTE  
DATA: JULHO/2023  
PLANTA: PISOS E PAISAGISMO

TRECHO: 01  
ETAPA: EXECUTIVO  
ESCALA: INDICADA

CONTEÚDO:  
PLANTA DE PAISAGISMO  
PLANTA DE PISOS E ACESSIBILIDADE  
TABELAS DE QUANTITATIVO DE PISOS  
TABELAS DE QUANTITATIVO E ESPECIFICAÇÃO DE ÁRVORES  
TABELAS DE QUANTITATIVO E ESPECIFICAÇÃO DE FORRAÇÃO

FOLHA: 19/87