


LEVANTAMENTO
ESC. 1:200

LEGENDA DE ITENS

	ESTACAS		POSTE EXISTENTE		ÁRVORE EXISTENTE		PLACA EXISTENTE
				CURVAS DE NÍVEL 1m-1m			
	590	CURVA MESTRA			CURVA NÍVEL		

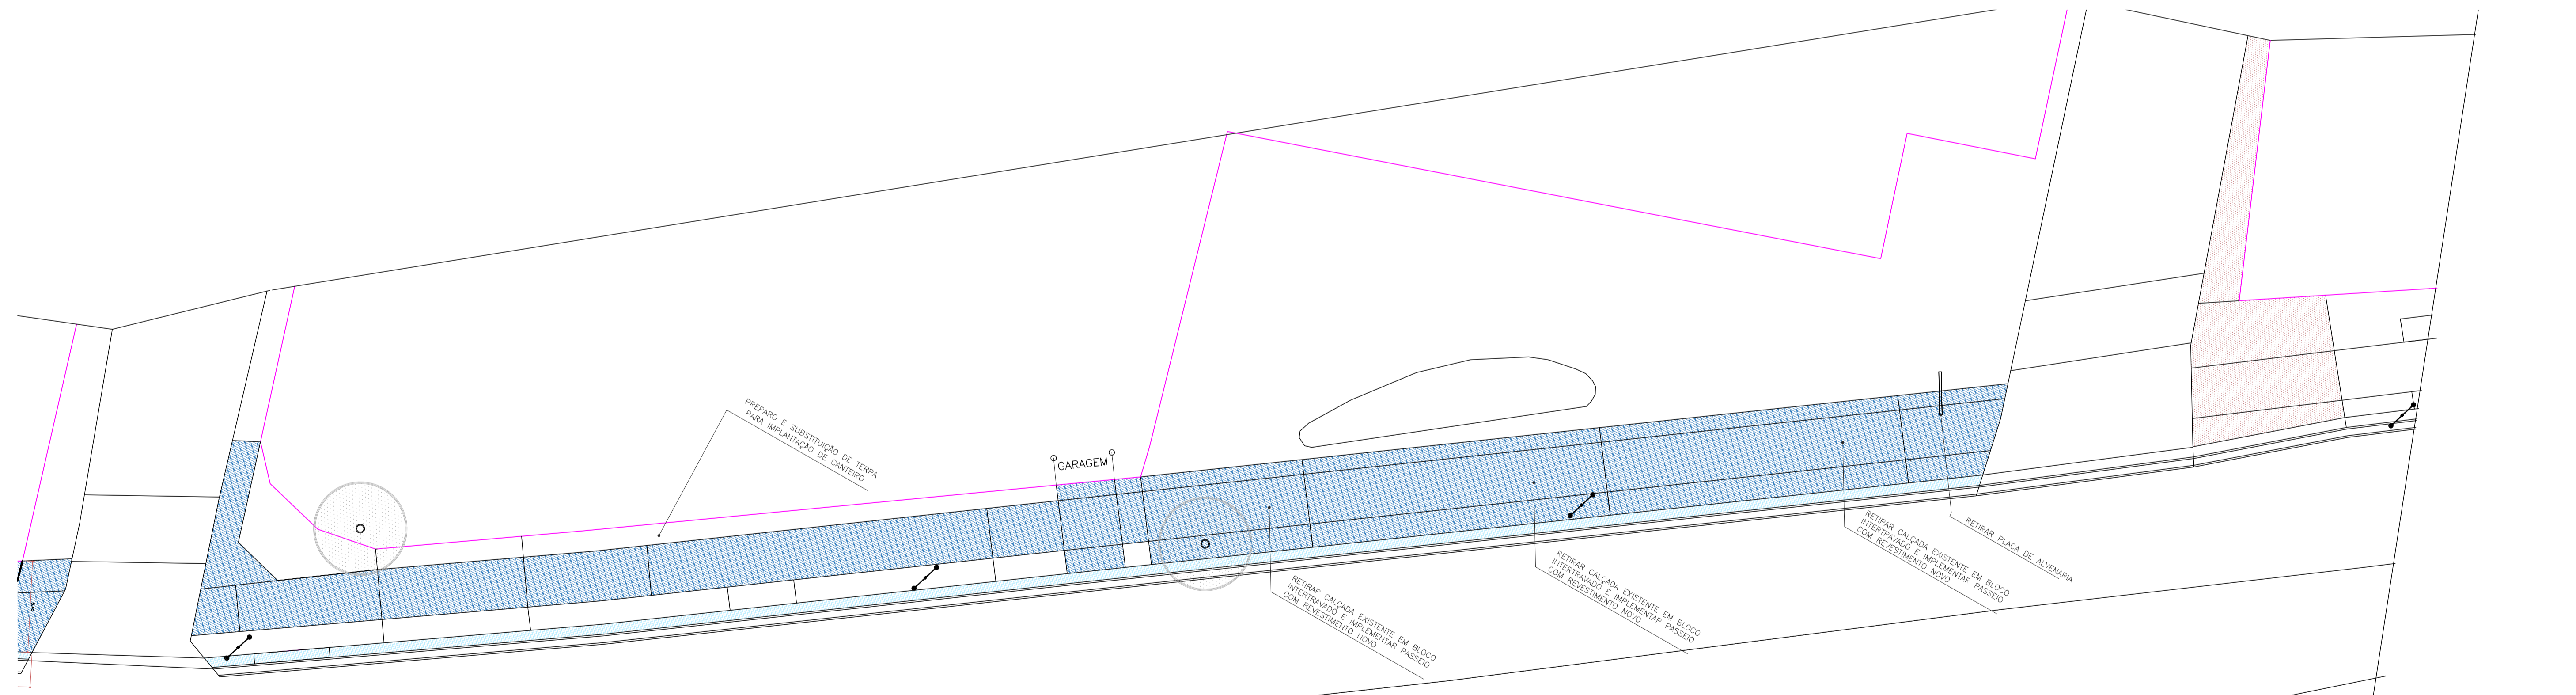


POSTES E EQUIPAMENTOS
ESC. 1:200

LEGENDA:

QUADRA 07

LEGENDA DE CONSTRUÇÃO E DEMOLIÇÃO		LOCAL		QUANT.	TIPOS DE PISOS EXISTENTES		TIPO DE PISOS EXISTENTES		TIPO DE PISOS EXISTENTES		TIPO DE PISOS EXISTENTES	
	DEMOLIR E CONSTRUIR		PISOS	468,36m ²		DEMOLIR	PISOS	0,00m ²		TERRA BATIDA	PIEDRA TOSCA	BLOCO INTERT.
	CONSTRUIR		PISOS	0,00m ²		SOLO NATURAL (20cm)				ÁRVORE EXISTENTE MANTER		PALMEIRA EXISTENTE MANTER
						ÁRVORE A RETIRAR						D. UNIDADES

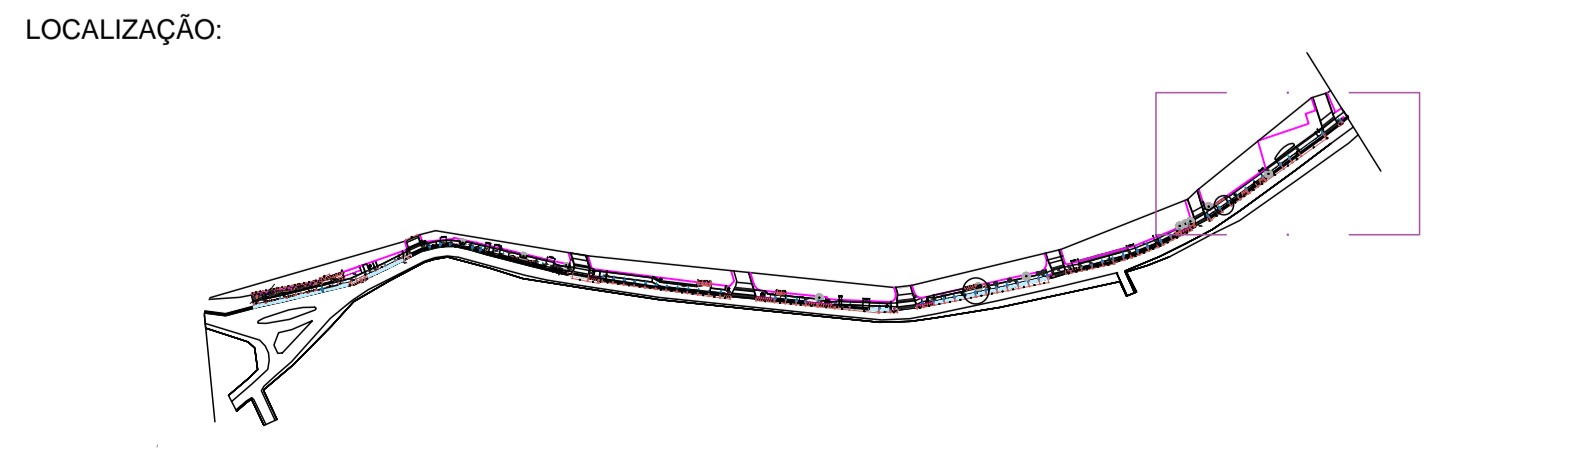

<p>PREFEITURA DO CRATO SECRETARIA DE INFRAESTRUTURA</p>		<p>OBRA: PROJETO CALÇADÃO DO GRANJEIRO</p> <p>ENDEREÇO: AV. PEDRO FELICIO CAVALCANTE</p> <p>DATA: JULHO/2023</p> <p>PROJETISTA:</p>	<p>TRECHO: 01</p> <p>ETAPA: EXECUTIVO</p> <p>ESCALA: INDICADA</p> <p>FOLHA: 20/87</p>
