


COMPLETA
ESC. 1:200

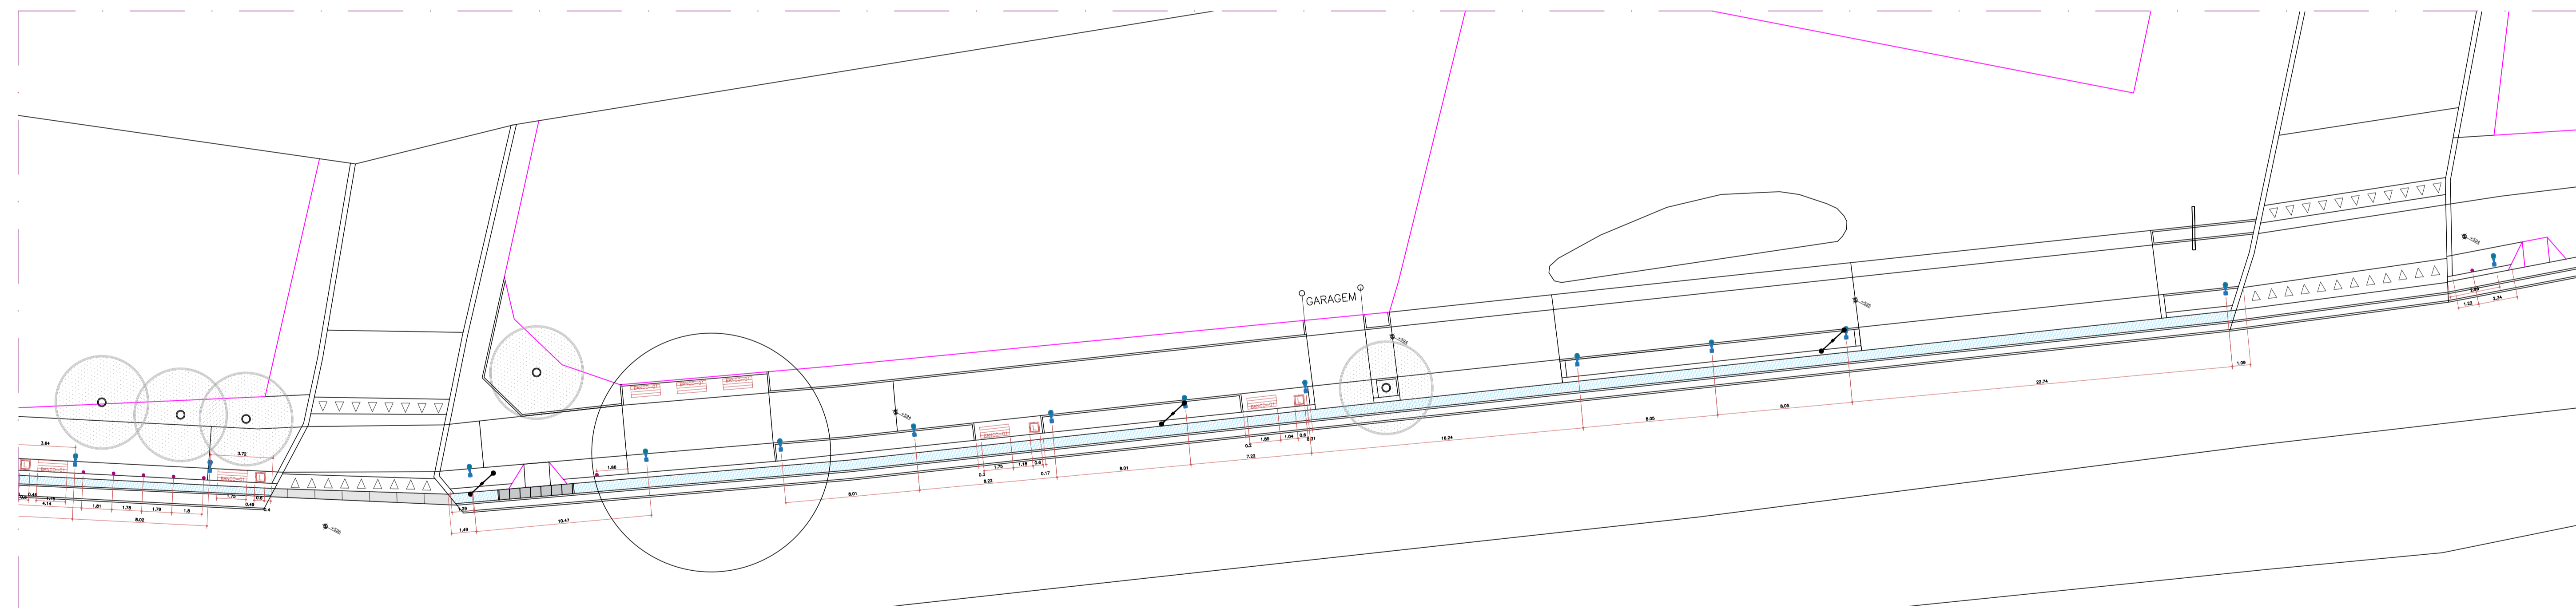


POSTES E EQUIPAMENTOS
ESC. 1:200

LEGENDA:

EQUIPAMENTOS	IMAGEM	NOME	IMAGEM	NOME	IMAGEM	NOME	IMAGEM
JARDINEIRA CIRCULAR DE CONCRETO 2x0,60M E ALTURA=0,60M E ESPESURA DE 0,04M - 02 Und.		BANCO DE MADEIRA C/ ENCOITO E GABINETE FIXADO EM ESTRUTURA METALICA, CHAPA DE AÇO 10MM - 02 Und.		Postes de iluminação a serem instalados 4 metros PRETO - 14 Und.		Balizador metálico na cor preto - 07 Und.	
LIXEIRA DE CONCRETO POROSO D = 0,3M, ALTURA = 0,7M E ESPESURA DE 04 CM - 02 Und.		Banco sem encosto - 0 Und.		Postes de alta tensão existentes		Placas de sinalização	

LOCALIZAÇÃO:

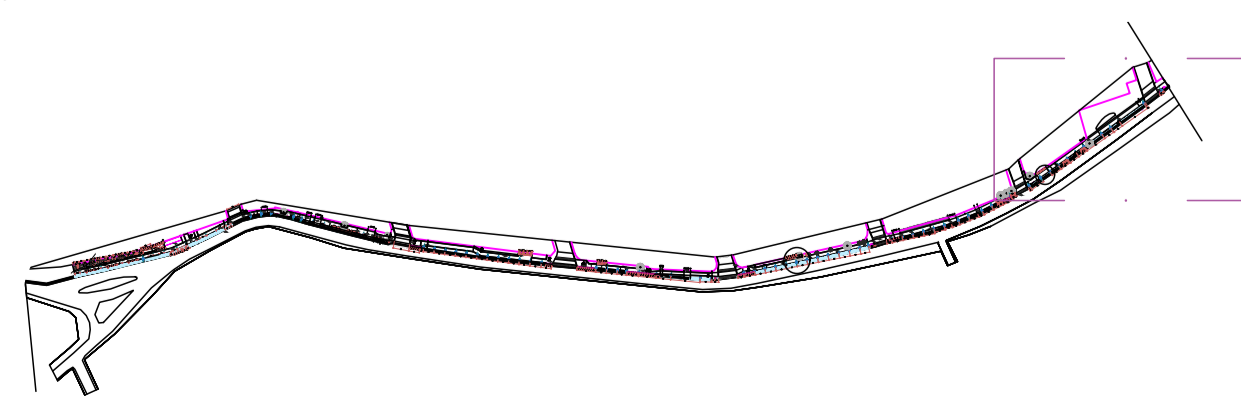

<p>PREFEITURA DO CRATO SECRETARIA DE INFRAESTRUTURA</p>	<p>OBRA: PROJETO CALÇADÃO DO GRANJEIRO</p>	<p>TRECHO: 01</p>
	<p>ENDEREÇO: AV. PEDRO FELICIO CAVALCANTE</p>	<p>ÁREA CONSTRUIDA - TRECHO 01: 5477,99m²</p>
<p>DATA: JULHO/2023</p>	<p>PLANTA: COMPLETA, LIBEROTECNICA E EQUIPAMENTOS</p>	<p>ESCALA: INDICADA</p>
<p>PROJETISTA:</p>	<p>SEC. DE INFRAESTRUTURA:</p>	<p>FOLHA: 21/87</p>

CONTEÚDO:
PLANTA BAIXA DE PONTOS E ILUMINAÇÃO
ESPECIFICAÇÃO DE EQUIPAMENTO LUMINOTÉCTICO
DETALHAMENTO DE PONTOS DE ILUMINAÇÃO
PLANTA COMPLETA
PLANTA DE EQUIPAMENTOS
QUANTITATIVO DE EQUIPAMENTOS