

PAISAGISMO
ESC. 1:200

QUADRA 08

LEGENDA

VEGETAÇÃO ARBUSTIVA	REPRESENTAÇÃO / NOME	QUANT.	PORTE	DIÂM.
	Picomnia - Drosera variegata	05 Und.	1,2m	1,2m
	Morleto - HERBÁCEA Dietes iridifolia	0 Und.	0,5m	0,9m
	Bromélio-Polka-saguão - Aechmea blanchetiana	0 Und.	0,5m	0,9m
	Abacaxi-ornamental - Ananas lucidus	0 Und.	0,5m	0,9m
	Alpêria - Alphitoe purpurata	11 Und.	1,2m	5,0m
	Coqueiro de vértice - Coccothrinax frutescens	0 Und.	1,2m	1,0m
	Bufoia - HERBÁCEA Clusia fluminensis	08 Und.	0,5m	1,0m
	Castela de adão - Monstera deliciosa	0 Und.	1,2m	1,0m
	CAPIM PALMEIRA-HERBÁCEA	0 Und.	0,6m	1,0m

FORRAÇÕES, HERBÁCEAS E ARBUSTOS ATÉ 50 CM

REPRESENTAÇÃO / NOME	LOCAL	M²
F.A. GRAMA ESMERALDA - Zizania japonica	CANTEIROS	140,30m²
F.B. IXORA MINI-VERMELHA - Ixora chinensis	CANTEIROS	0,00m²
F.C. LAMBAR ROJO - Tropaeolum sibiricum	CANTEIROS	0,00m²
F.D. HERA - Hedera canariensis	CANTEIROS	0,00m²
F.E. PINGO DE OURO - Duranta repens	CANTEIROS	28,05m²
F.F. GRAMA AMENDOM - Anacis repens	CANTEIROS	0,00m²
LASTRO DE PÓ DE BRITA 5CM	CANTEIROS DE PERMANÊNCIA	0,00m²

Obs: F.B / F.E / ACRESCENTAR CAMADA DE BRITA Nº 1 - 5CM

LEGENDA DE ESPÉCIES ARBÓREAS


VEGETAÇÃO ÁRVORES PORTE BAIXO E ASSEMBLHADOS

REPRESENTAÇÃO / NOME	QUANT.	PORTE	DIÂM.
Plata de vento - Bauhinia forficata	0 Und.	1,2m	1,0m
Ipê-de-jardim - Tecoma stans	0 Und.	1,2m	1,0m
Framboizante mirim - Caesalpinia pulcherrima	0 Und.	1,2m	1,0m
Jasmin mangá - Plumeria rubra	05 Und.	1,2m	1,0m
Primavera Vermelha - Bougainvillea spectabilis	01 Und.	1,2m	1,0m

LEGENDA DE ESPÉCIES ARBÓREAS

VEGETAÇÃO PALMEIRAS E ASSEMBLHADOS

REPRESENTAÇÃO / NOME	QUANT.	PORTE	DIÂM.
Palmeira fanal - Phoenix rooseburghii	0 Und.	3m	2,5m
Raba de raposa - Bougainvillea albertiana	0 Und.	12m	4m
Palmeira azeite - Veitchia merrittii	0 Und.	12m	3m
Palmeira triangular - Dypsis decaryi	0 Und.	12m	3m
Palmeira círio - Dypsis lutescens	0 Und.	12m	3m
Palmeira oreca-bambu - Dypsis lutescens	19 Und.	12m	3m

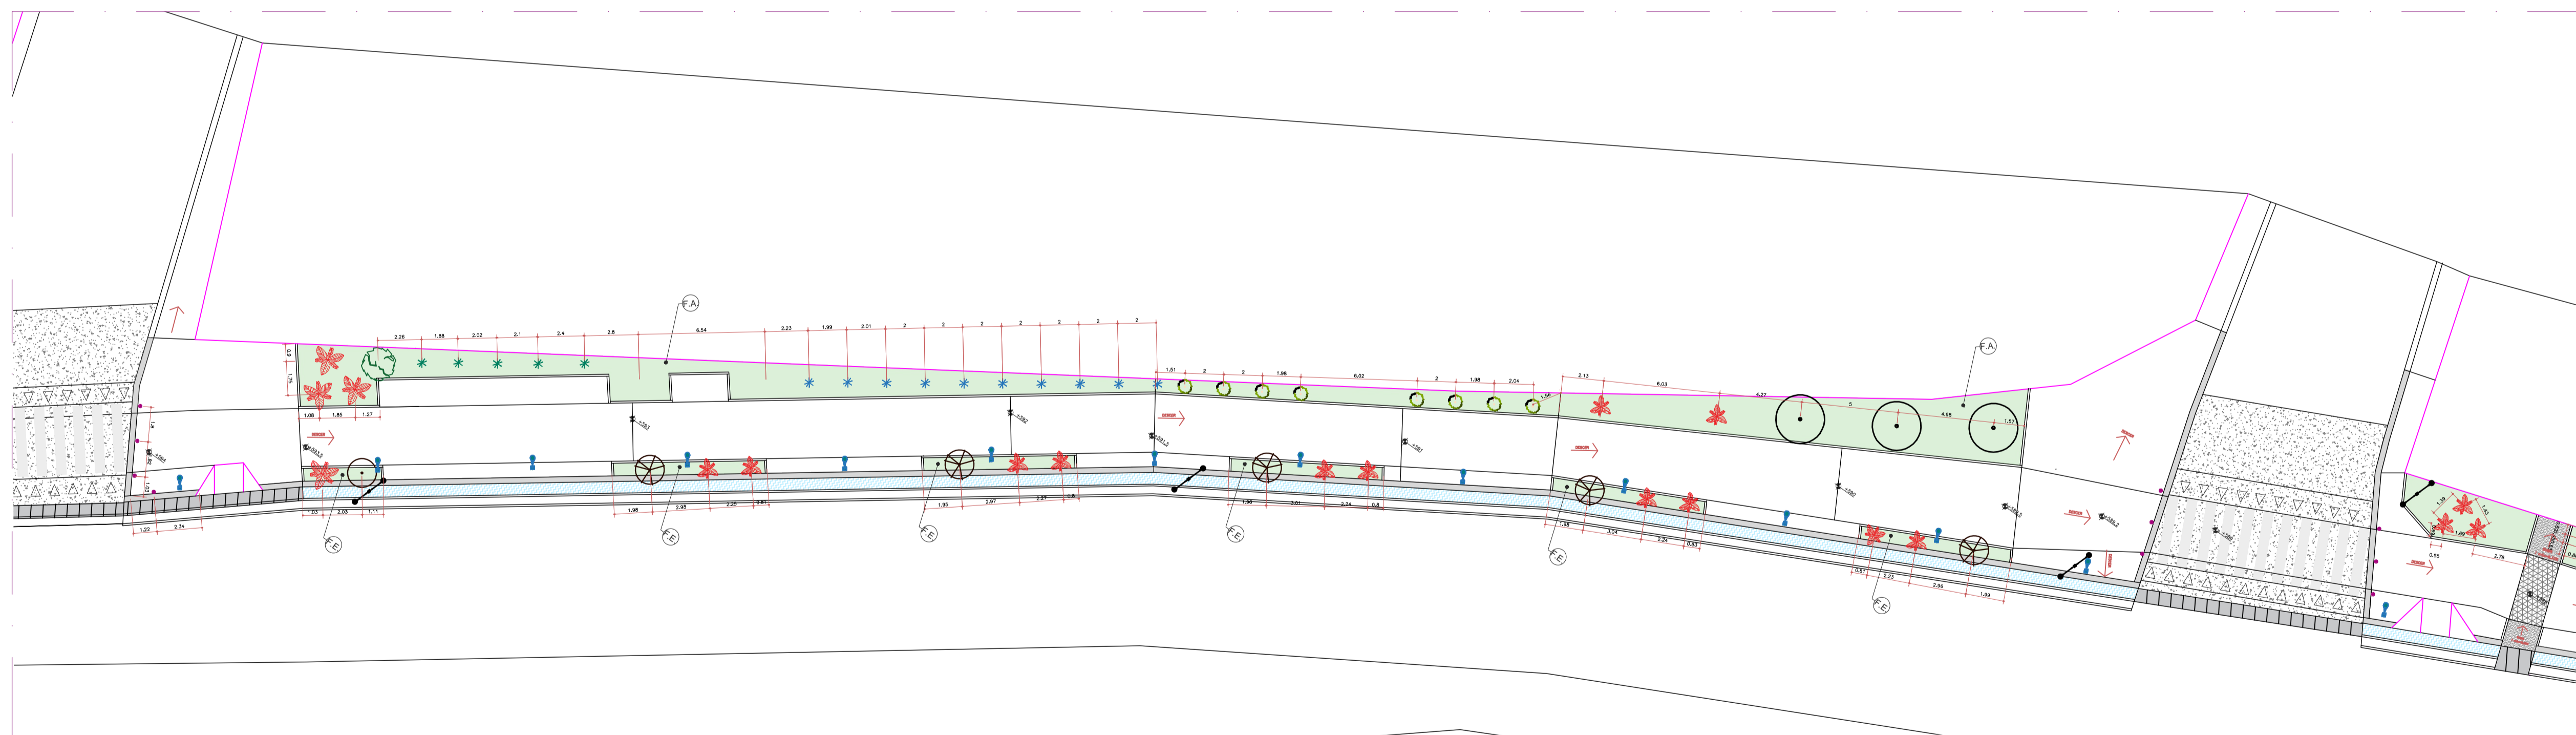


PLANTA PISOS E ACESSIBILIDADE
ESC. 1:200

LEGENDA:

PISO ACCESSES PARALELO DE DRENAÇÃO	ACCESSES	0,00m²	

LOCALIZAÇÃO:

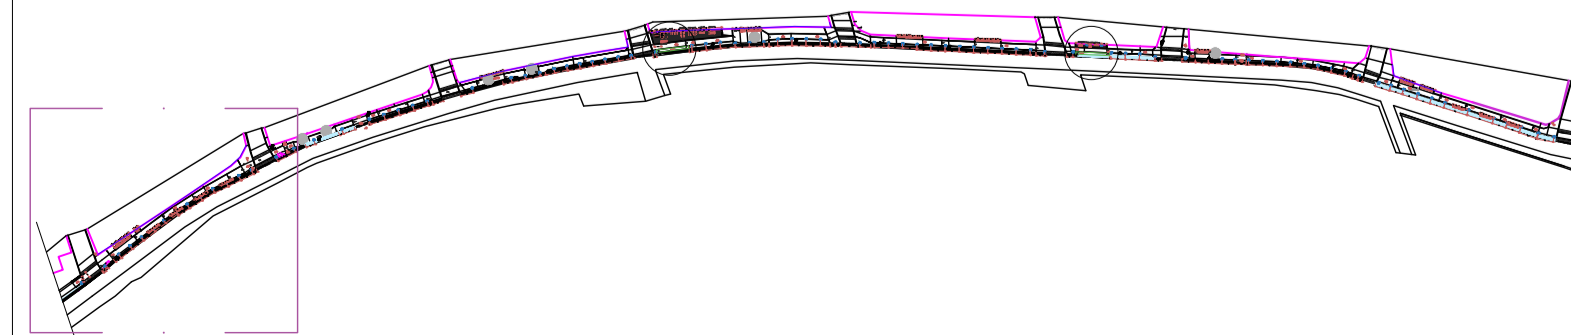

PROJETISTA: SEC. DE INFRAESTRUTURA:

OBRA: PROJETO CALÇADÃO DO GRANJEIRO

ENDEREÇO: AV PEDRO FELICIO CAVALCANTE
DATA: JULHO/2023

ÁREA CONSTRUÍDA - TRECHO 02: 364,58m²
PLANTA: PISO, ACESSIBILIDADE, PAISAGISMO

CONTEUDO: PLANTA DE PAISAGISMO
PLANTA DE PISOS E ACESSIBILIDADE
TABELAS DE QUANTITATIVO DE PISOS
TABELAS DE QUANTITATIVO E ESPECIFICAÇÃO DE ÁRVORES
TABELAS DE QUANTITATIVO E ESPECIFICAÇÃO DE FORRAÇÃO

TRECHO: 02

ETAPA: EXECUTIVO
ESCALA: INDICADA

FOLHA: 27/87