


**LEGENDA DE ITENS**

	ESTACAS		POSTE EXISTENTE		ÁRVORE EXISTENTE		PLACA EXISTENTE
--	---------	--	-----------------	--	------------------	--	-----------------

**CURVAS DE NÍVEL 1m -1m**

	CURVA MESTRA		CURVA NÍVEL
--	--------------	--	-------------

LEVANTAMENTO  
ESC. 1:200

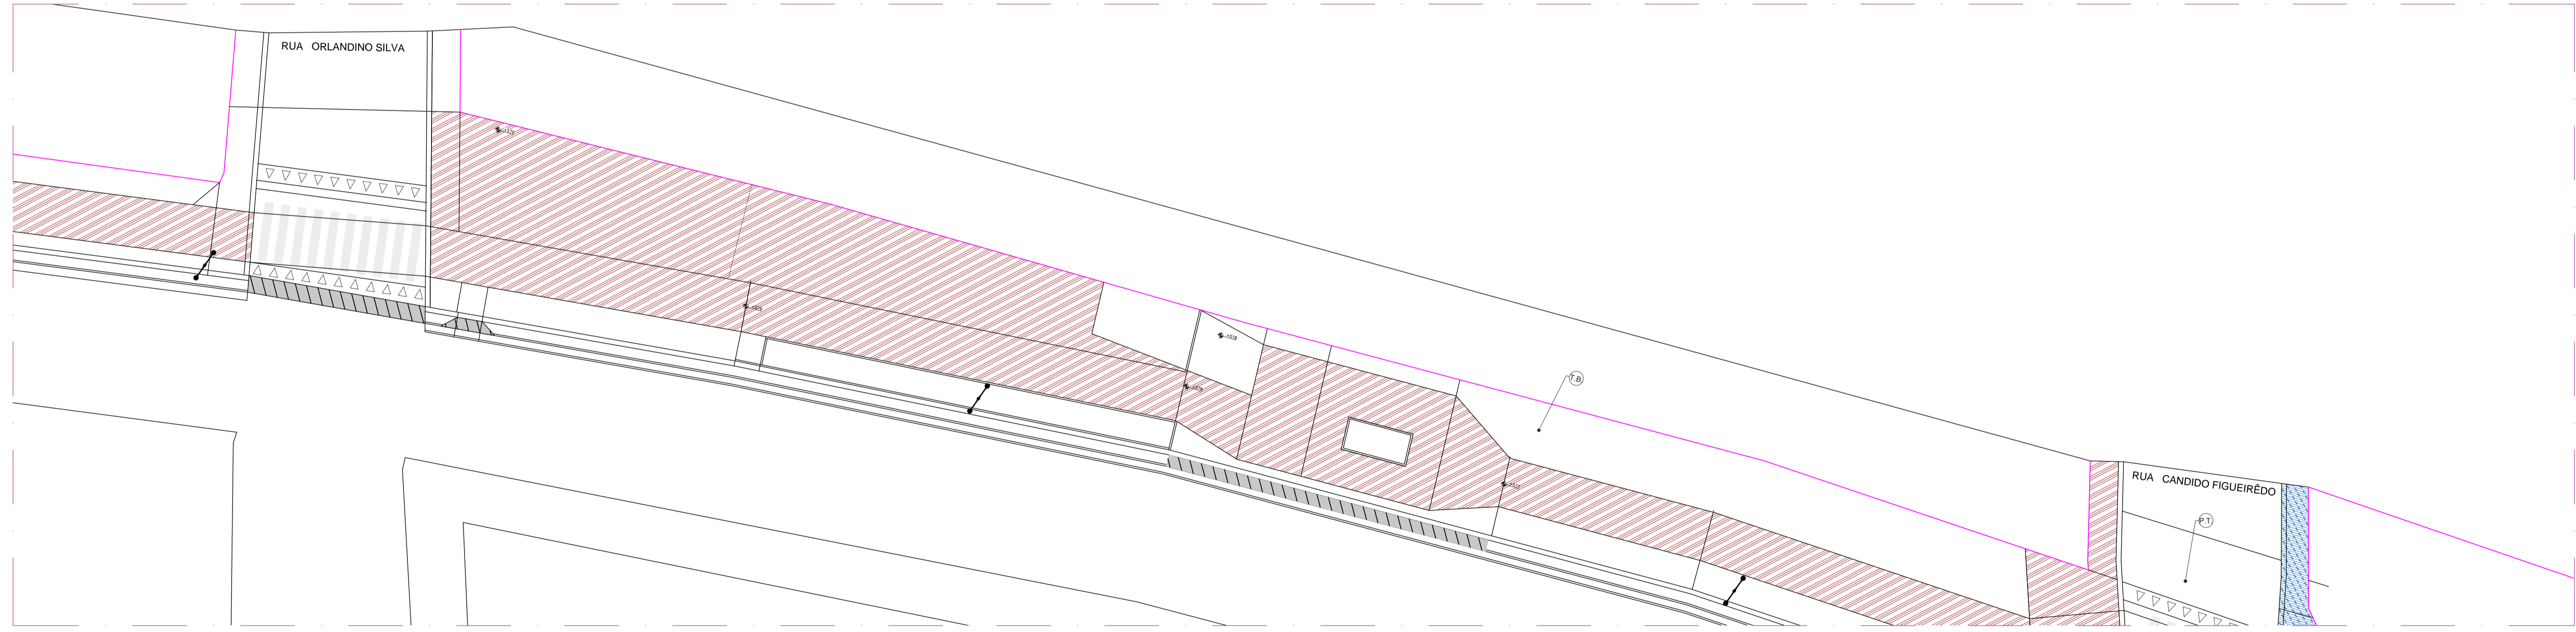

CONSTRUÇÃO E DEMOLIÇÃO  
ESC. 1:200

QUADRA 10

**LEGENDA:**

CONSTRUÇÃO E DEMOLIÇÃO REPRESENTAÇÃO / NOME	LOCAL	QUANT.
	DEMOLIR E CONSTRUIR	PISOS 0,00m <sup>2</sup>
	CONSTRUIR	PISOS 313,00m <sup>2</sup>

**TIPOS DE PISOS EXISTENTES**

	TERRA BATIDA		PEDRA TOSCA		BLOCO INTERT.		SOLO NATURAL (sem pavimentação)
--	--------------	--	-------------	--	---------------	--	---------------------------------

**ÁRVORE EXISTENTE MANTER** **PALMEIRA EXISTENTE MANTER** **ÁRVORE A RETIRAR**

0 UNIDADES



**PREFEITURA DO CRATO**  
SECRETARIA DE INFRAESTRUTURA

PROJETISTA: \_\_\_\_\_ SEC. DE INFRAESTRUTURA: \_\_\_\_\_

**OBRA:** PROJETO CALÇADÃO DO GRANJEIRO

**ENDEREÇO:** AV. PEDRO FELICIANO CAVALCANTE

**DATA:** JULHO/2023

**ÁREA CONSTRUÍDA - TRECHO 02:** 6097,84m<sup>2</sup>

**PLANTA:** LEVANTAMENTO/ DEMOLIÇÃO

**CONTEUDO:** PLANTA DE LEVANTAMENTO, PLANTA DE CONSTRUÇÃO / DEMOLIÇÃO, TABELAS DE QUANTITATIVO DE CONSTRUÇÃO E DEMOLIÇÃO

**TRECHO:** 02

**ETAPA:** EXECUTIVO

**ESCALA:** INDICADA

**FOLHA:** 31/87