


LEGENDA DE ITENS

	ESTACAS		POSTE EXISTENTE		ÁRVORE EXISTENTE		PLACA EXISTENTE
--	---------	--	-----------------	--	------------------	--	-----------------

CURVAS DE NÍVEL 1m -1m

	CURVA MESTRA		CURVA NÍVEL
--	--------------	--	-------------

LEVANTAMENTO
ESC. 1:200

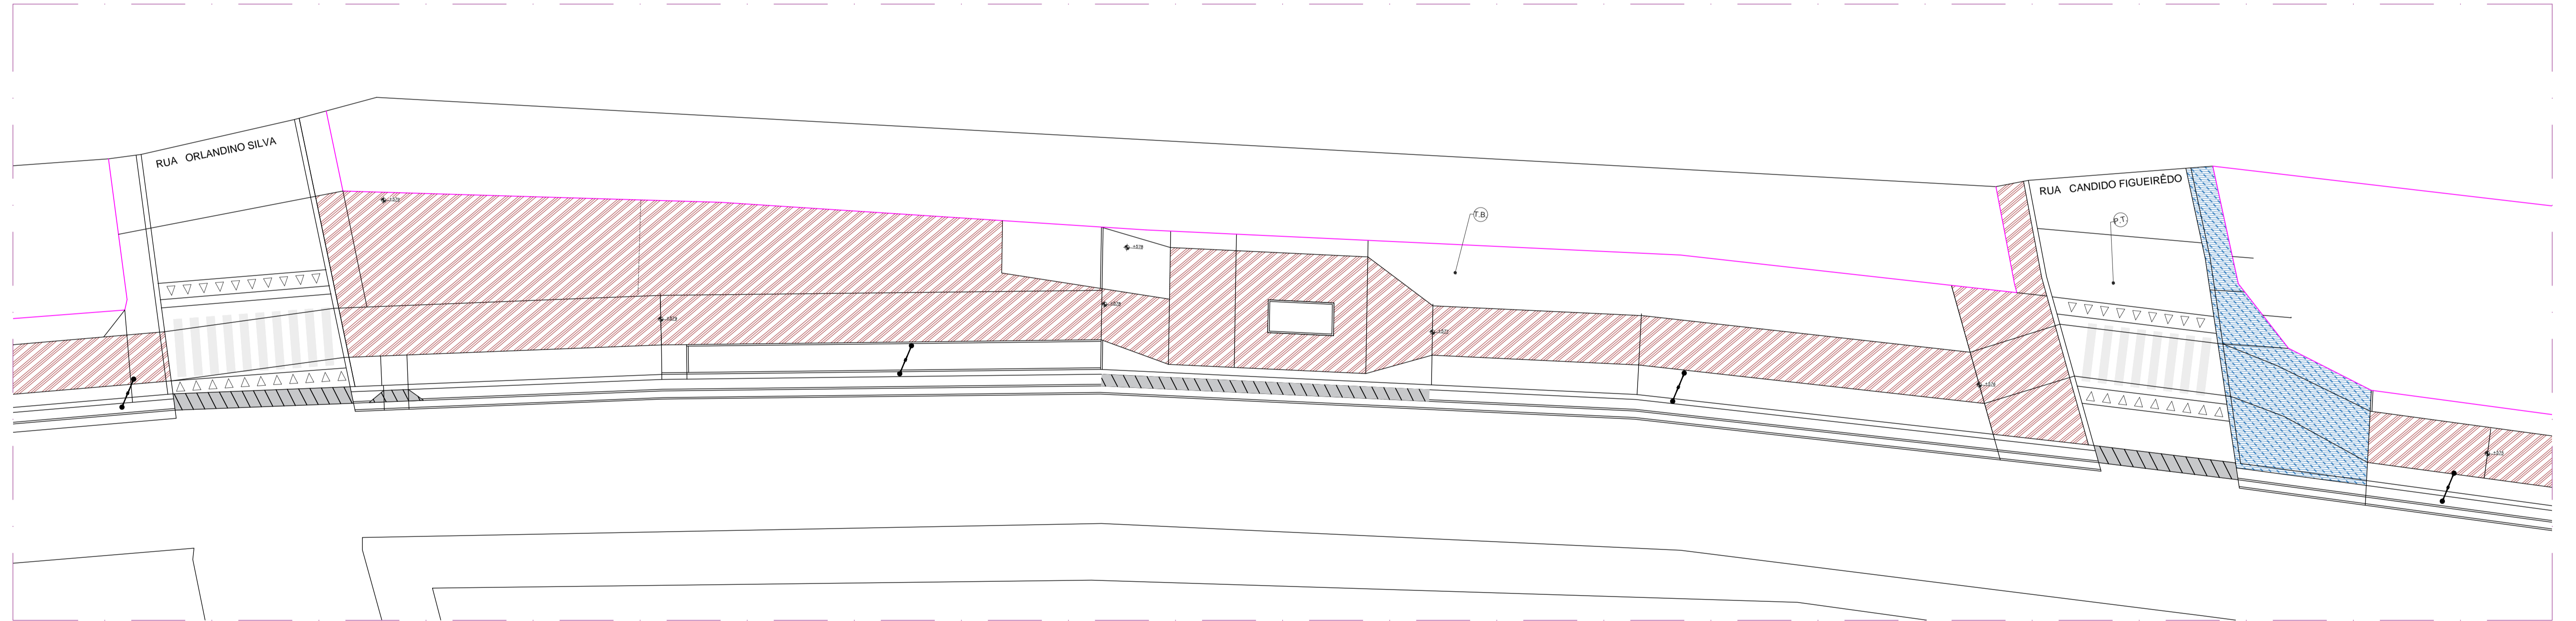

CONSTRUÇÃO E DEMOLIÇÃO
ESC. 1:200

LEGENDA:

CONSTRUÇÃO E DEMOLIÇÃO REPRESENTAÇÃO / NOME	LOCAL	QUANT.
	DEMOLIR E CONSTRUIR	
	CONSTRUIR	
	PISOS	154,96m ²
	PISOS	651,59m ²

TIPOS DE PISOS EXISTENTES

	TERRA BATIDA		PEDRA TOSCA		BLOCO INTERT.		SOLO NATURAL
--	--------------	--	-------------	--	---------------	--	--------------

ÁRVORE EXISTENTE MANTER **PALMEIRA EXISTENTE MANTER** **ÁRVORE A RETIRAR**

0 UNIDADES



 PREFEITURA DO CRATO SECRETARIA DE INFRAESTRUTURA	OBRA: PROJETO CALÇADÃO DO GRANJEIRO	TRECHO: 02
	ENDEREÇO: AV PEDRO FELÍCIO CAVALCANTE	ÁREA CONSTRUIDA - TRECHO 02: 6097,84m ²
PROJETA: SEC. DE INFRAESTRUTURA:	DATA: JULHO/2023	PLANTA: LEVANTAMENTO/ DEMOLIÇÃO
CONTEUDO: PLANTA DE LEVANTAMENTO PLANTA DE CONSTRUÇÃO / DEMOLIÇÃO TABELAS DE QUANTITATIVO DE CONSTRUÇÃO E DEMOLIÇÃO		FOLHA: 34/87