

PAISAGISMO
ESC. 1:200

QUADRA 11

LEGENDA

| VEGETAÇÃO ARBUSTIVA | REPRESENTAÇÃO / NOME | QUANT. | PORTE | DIÂM. |
|--|----------------------|---------|-------|-------|
| Piometea - Droceosa variegata | | 0 Und. | 1,2m | 1,2m |
| Morleto - HERBÁCEA | | 0 Und. | 0,5m | 0,9m |
| Bromélio-Forto-seguro - Aechmea bromelioides | | 0 Und. | 0,5m | 0,9m |
| Abacaxi-ornamental - Annona lucida | | 0 Und. | 0,5m | 0,9m |
| Bufo - HERBÁCEA | | 04 Und. | 0,5m | 1,0m |
| Costeado de adão - Monstera deliciosa | | 0 Und. | 1,2m | 1,0m |
| CAPIM PALMEIRA-HERBÁCEA | | 0 Und. | 0,5m | 1,0m |

FORRAÇÕES, HERBÁCEAS E ARBUSTOS ATÉ 60 CM

| REPRESENTAÇÃO / NOME | LOCAL | MP |
|---|-------------------------|----------|
| F.A. GRAMA ESMERALDA - Zoysia japonica | CANTEROS | 129,50m² |
| F.B. IKORA MINI-VERMELHA - Ipomoea chinensis | CANTEROS | 0,00m² |
| F.C. LAMBARI ROXO - Tradescantia virginiana | CANTEROS | 0,00m² |
| F.D. HERBA - Hedera canariensis | CANTEROS | 0,00m² |
| F.E. PINGO DE OURO - Duranta repens | CANTEROS | 117,08m² |
| F.F. GRAMA AMENDIÇOM - Anacardium occidentale | CANTEROS | 0,00m² |
| LASTRO DE PÓ DE BRITA 30M | CANTEROS DE PERMANÊNCIA | 222,38m² |


Obs: F.B / F.E / Acrescentar camada de brita nº 1 - 5CM

LEGENDA DE ESPÉCIES ARBÓREAS

| VEGETAÇÃO ARVORES PORTE BAIXO E ASSEMBLHADOS | REPRESENTAÇÃO / NOME | QUANT. | PORTE | DIÂM. |
|--|----------------------|---------|-------|-------|
| Jasmim manga - Plinia rubra | | 08 Und. | 1,2m | 1,0m |
| Proserpio Vermelho - Bougainvillea spectabilis | | 0 Und. | 1,2m | 1,0m |

LEGENDA DE ESPÉCIES ARBÓREAS

| VEGETAÇÃO PALMEIRAS E ASSEMBLHADOS | REPRESENTAÇÃO / NOME | QUANT. | PORTE | DIÂM. |
|--|----------------------|---------|-------|-------|
| Palmeira Fanfa - Phoenix Roostersii | | 0 Und. | 3m | 2,5m |
| Rato de reposo - Wodyetia bifurcata | | 0 Und. | 12m | 4m |
| Palmeira hawaii - Dypsis decurva | | 0 Und. | 12m | 3m |
| Palmeira triangular - Dypsis decurva | | 0 Und. | 12m | 3m |
| Palmeira ciclo - Dypsis lutescens | | 01 Und. | 12m | 3m |
| Palmeira orca-bambu - Dypsis lutescens | | 14 Und. | 12m | 3m |

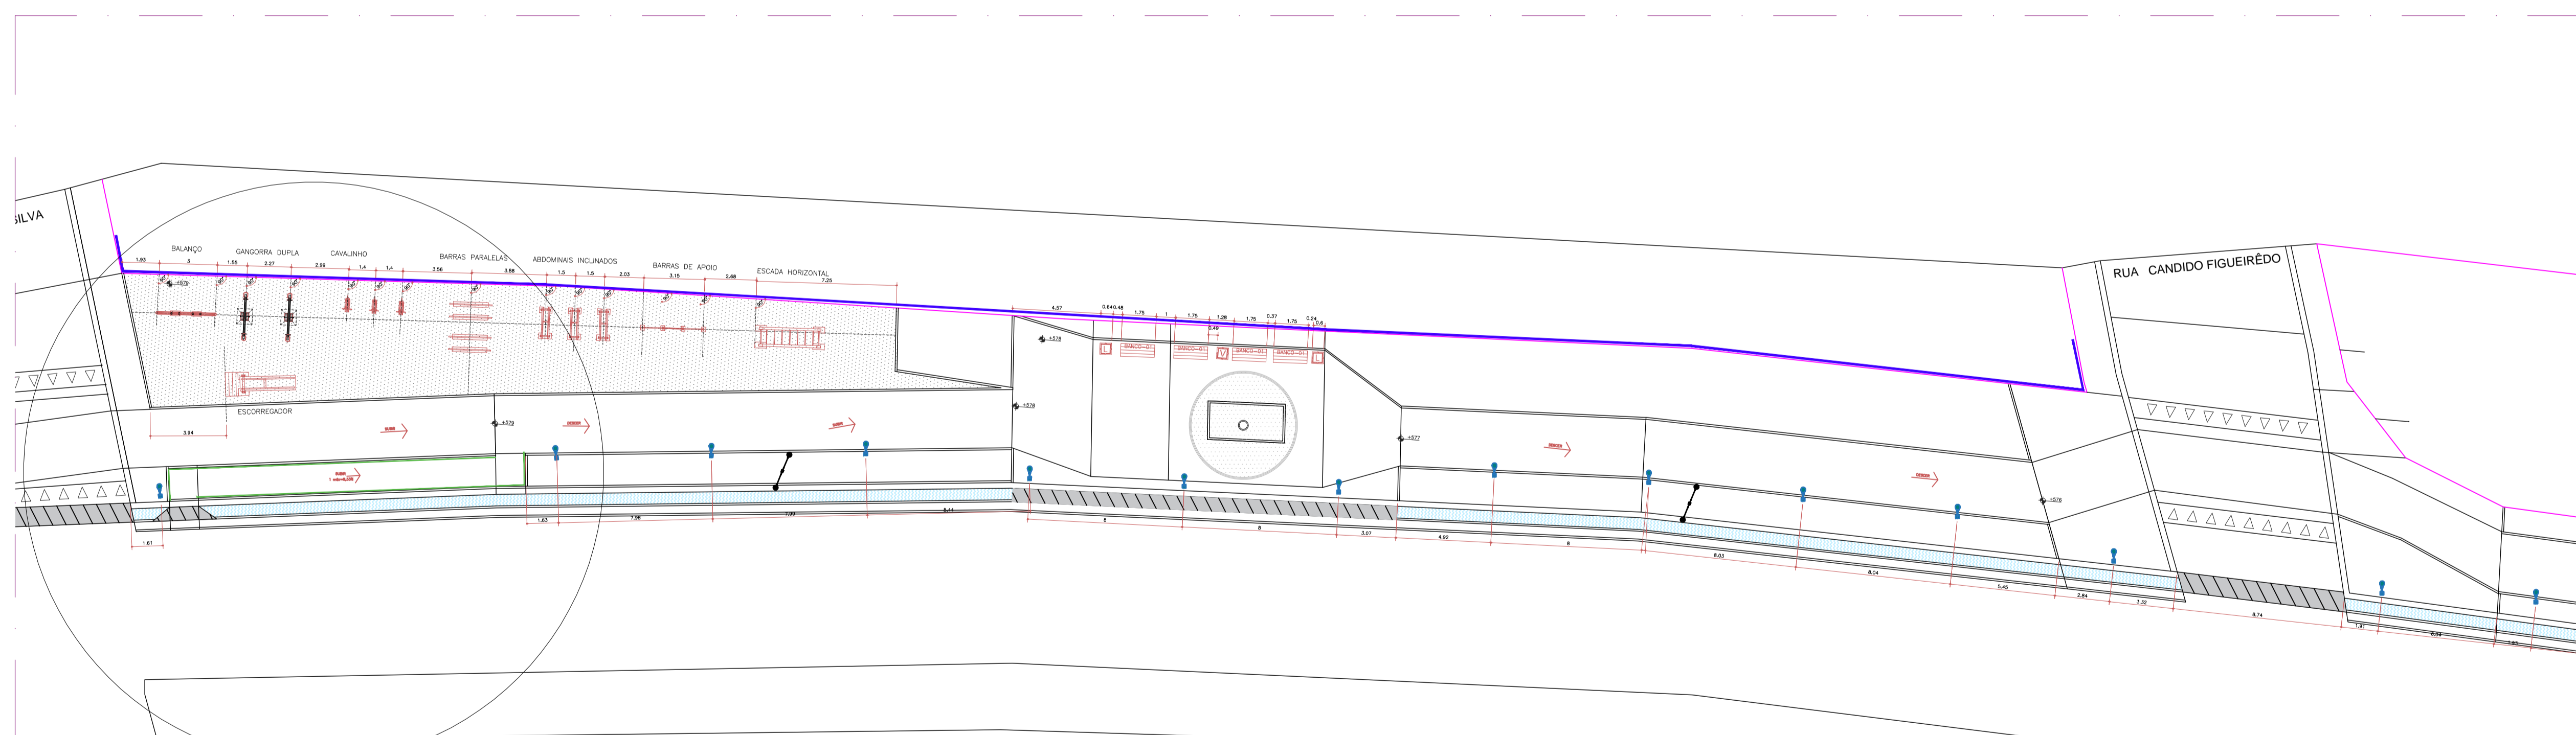


PLANTA PISOS E ACESSIBILIDADE
ESC. 1:200

LEGENDA:

| QUADRA 11 | PISOS E FORRAÇÕES | | PISOS COM INCLINAÇÃO TRANSVERSAL MIN: 1% MAX:3% | | | |
|-----------|--|----------|---|------------------------------------|----------|----------|
| | REPRESENTAÇÃO / NOME | LOCAL | QUANT. | REPRESENTAÇÃO / NOME | LOCAL | QUANT. |
| PISOS | BLOQUETE INTERTRAVADO RETANGULAR 40x40cm | PISOS | 483,33m² | MEIO-PISO DE CONCRETO 100x100x20mm | CAMINHOS | 122,85m² |
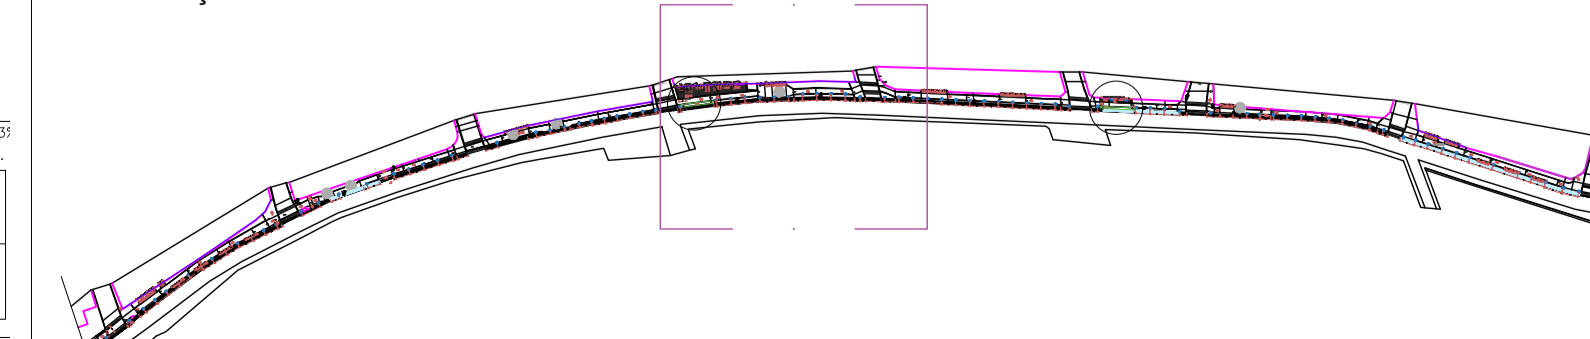



PREFEITURA DO CRATO
SECRETARIA DE INFRAESTRUTURA

OBRA: PROJETO CALÇADÃO DO GRANJEIRO

ENDEREÇO: AV PEDRO FELICIO CAVALCANTE

DATA: JULHO/2023

PROJETISTA: _____

SEC. DE INFRAESTRUTURA: _____

TRECHO: 02

ETAPA: EXECUTIVO

ESCALA: INDICADA

FOLHA: 36/87

CONTEUDO: PLANTA DE PAISAGISMO, PLANTA DE PISOS E ACESSIBILIDADE, TABELAS DE QUANTITATIVO DE PISOS, TABELAS DE QUANTITATIVO E ESPECIFICAÇÃO DE ÁRVORES, TABELAS DE QUANTITATIVO E ESPECIFICAÇÃO DE FORRAÇÃO